
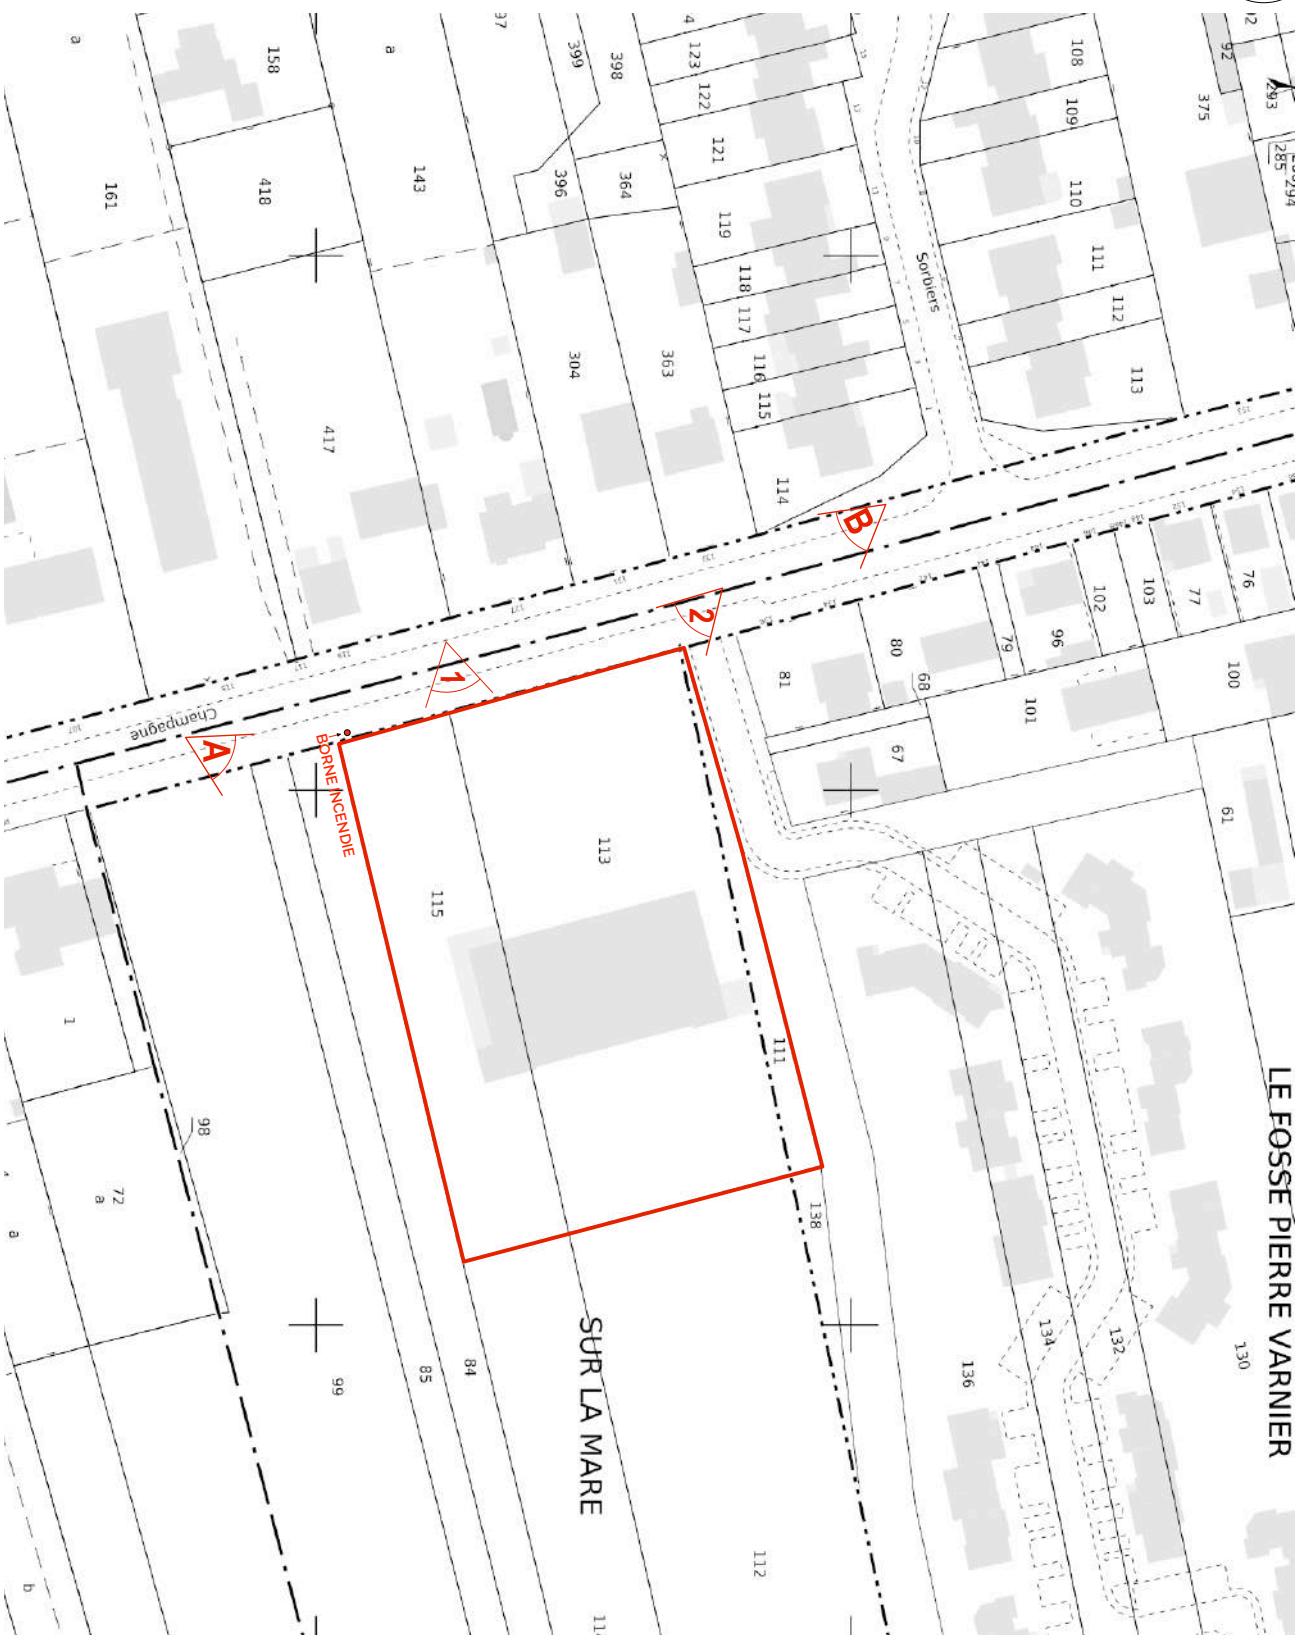


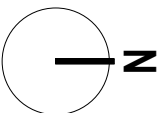

G01-38
Construction d'un magasin Aldi
à Frignicourt (51300)
126 avenue de Champsagne

2

phase

PC

Intitulé
PLAN CADASTRAL

échelle
1/1000

date
13.01.2025


indice

maître d'ouvrage



ALDI
IMMALDI & Cie
527 rue Clément Ader
77 230 DAMMARTIN-EN-GOËLE
T. 01 60 03 68 00

maître d'œuvre

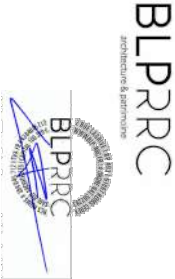

2, rue Lagrive - BP 493
51067 Reims cedex
T. 03 26 49 58 00 - F. 03 26 40 48 45
E. contact@blp-rc.fr



VUE 01



VUE 02

PC7 / Photographies dans l'environnement proche



VUE A



VUE B

PC8 / Photographies dans l'environnement lointain

phase
PC


Intitulé
VUES 01 & 02 : ENVIRONNEMENT PROCHE
VUES A & B : ENVIRONNEMENT LOINTAIN

échelle

date
13.01.2025


indice

maître d'ouvrage

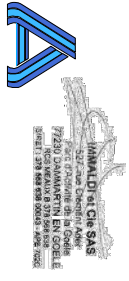

ALDI
IMMALDI & Cie
527 rue Clément Adier
77 230 DAMMARTIN-EN-GOËLE
T. 01 60 03 68 00

maître d'œuvre

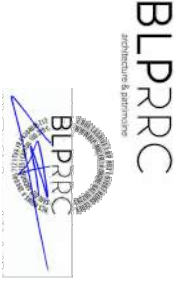

2, rue Lagrive - BP 493
51067 Reims cedex
T. 03 26 49 58 00 - F. 03 26 40 48 45
E. contact@blp-mc.fr