


● Lieu d'implantation du projet photovoltaïque : PIECES DES ALLEES - 47300 VILLENEUVE SUR LOT



Registre Parcellaire Graphique des abords du projet au 1/25 000

- Lieu d'implantation du projet photovoltaïque : PIECES DES ALLEES - 47300 VILLENEUVE SUR LOT

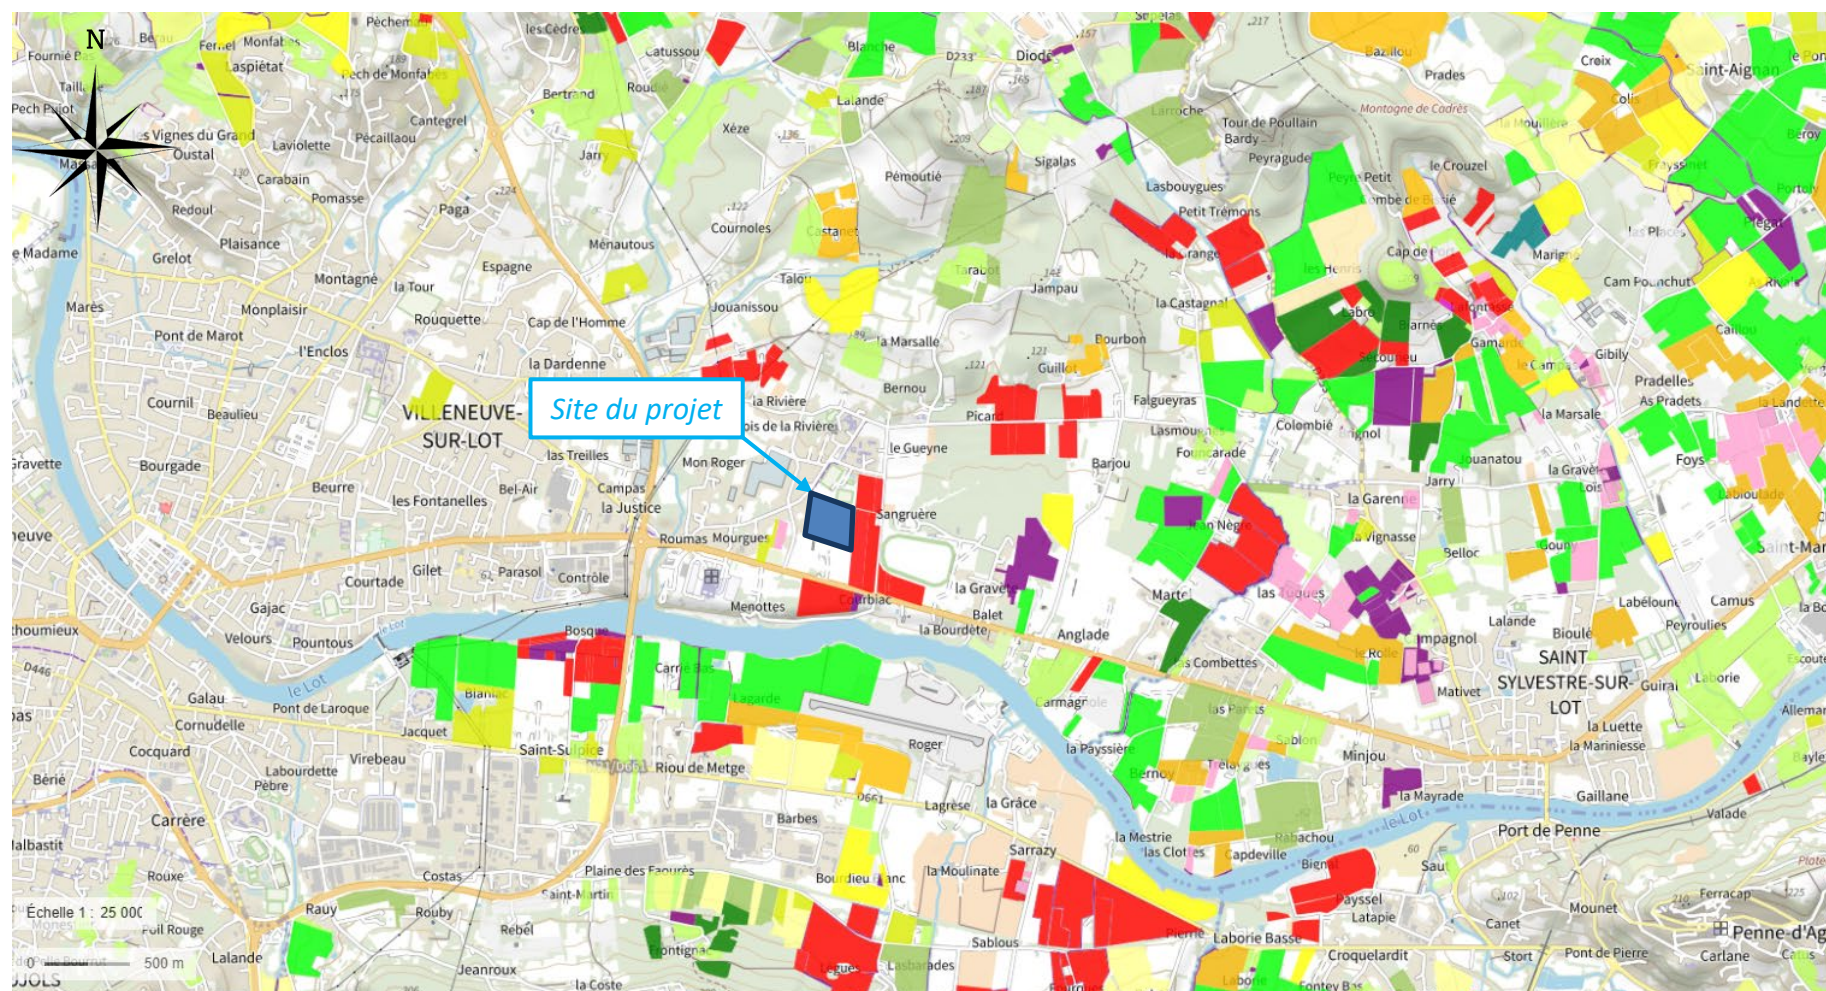

Photographie aérienne des abords du projet au 1/5 000