

ANNEXES 2 : Centrale agrivoltaïque 47300 – Villeneuve-sur-Lot




- Lieu d'implantation du projet photovoltaïque : PIECES DES ALLEES - 47300 VILLENEUVE SUR LOT



Localisation du projet sur carte IGN au 1/50 000

- Lieu d'implantation du projet photovoltaïque : PIECES DES ALLEES - 47300 VILLENEUVE SUR LOT

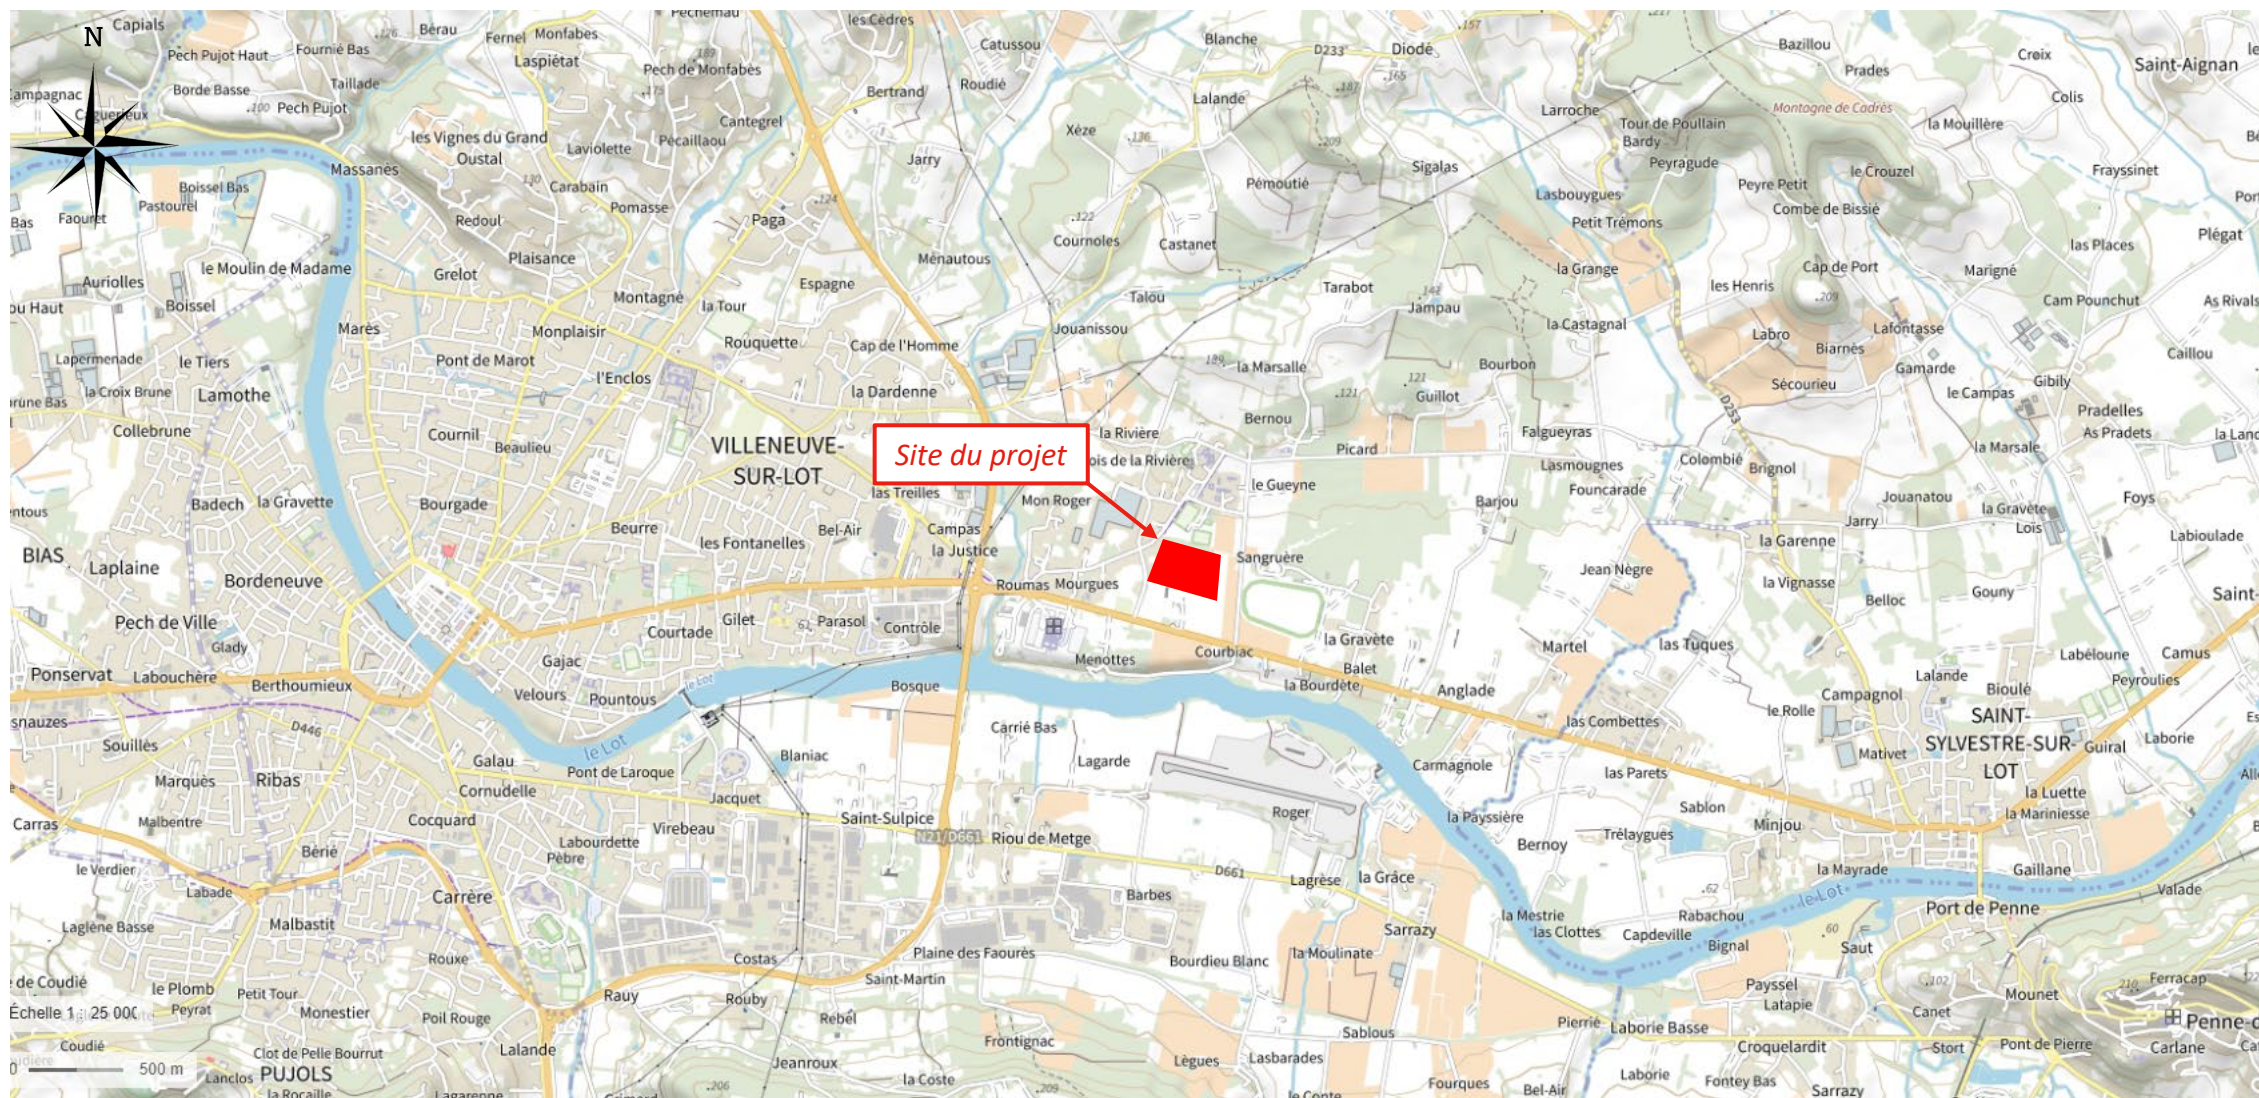

Localisation du projet sur carte IGN au 1/25 000


● Parcelles cadastrales concernées : Section KT

Références cadastrales
000 KT 7
Surface foncière
64 351 m ²
Commune
47300 Villeneuve-sur-Lot
Propriétaire
Mr.DEMARIGNAN



Zoom sur les parcelles concernées par le projet

- Parcelles cadastrales concernées : 000 KT 7

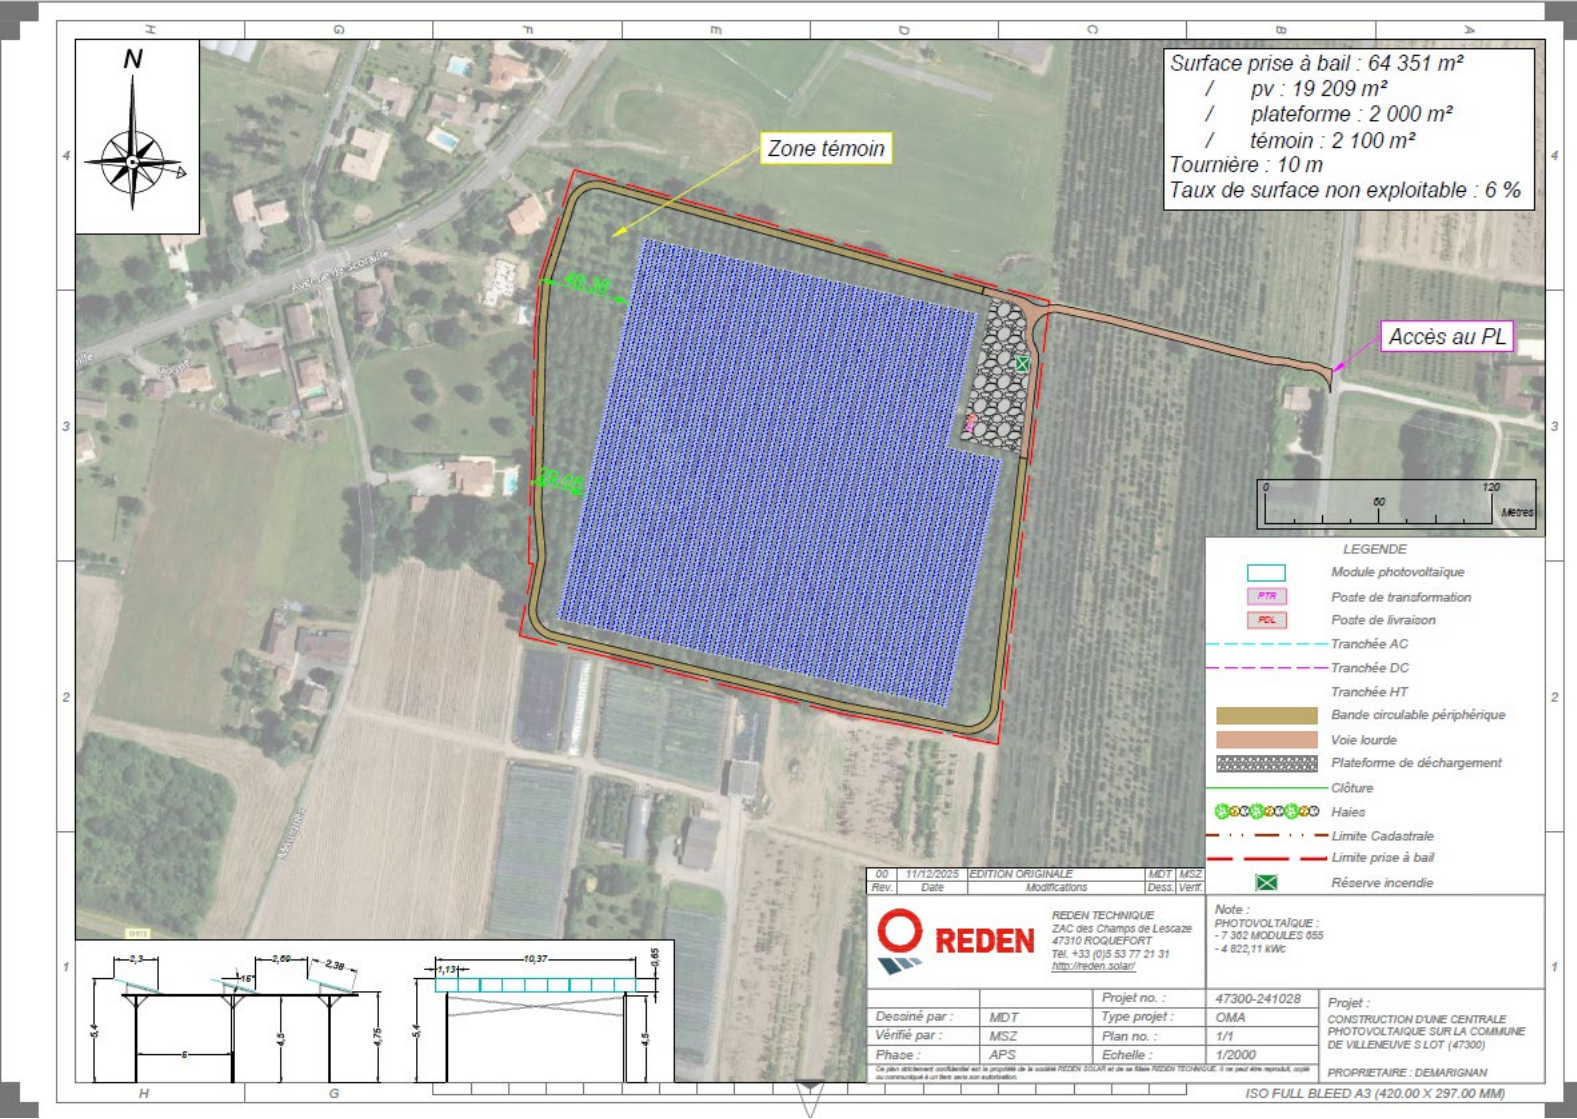

Emprise du projet sur les parcelles concernées