


● Plan du raccordement électrique de la serre agricole photovoltaïque : Principe de raccordement

Evaluation des incidences et mesures environnementales liées au raccordement :


Le tracé du raccordement potentiel (mais non confirmé à ce jour par les gestionnaires de réseau) est présenté sur la Figure ci-dessus.

- D'un point de vue humain, le tracé potentiel du raccordement, sera réalisé sur la parcelle du projet.
L'enjeu sur le milieu humain sera donc faible, seul un léger dérangement le temps des travaux pourra être constaté sur la voie (sur environ 0,5 jour).
- D'un point de vue écologique, le tracé du raccordement sera fait le long de terres agricoles sur une distance d'environ 250 m.
Il ne traversera aucune zone naturelle protégée, ni ZNIEFF, ni zone Natura 2000, ni aucune autre zone d'intérêt écologique majeur.
L'enjeu sur le milieu naturel sera donc faible et la saison des travaux adaptée.
- D'un point de vue paysager, les câbles seront situés sous terre, il n'y aura donc aucun impact visuel vis-à-vis de patrimoine.

- Lieu d'implantation du projet photovoltaïque : PIECES DES ALLEES - 47300 VILLENEUVE SUR LOT

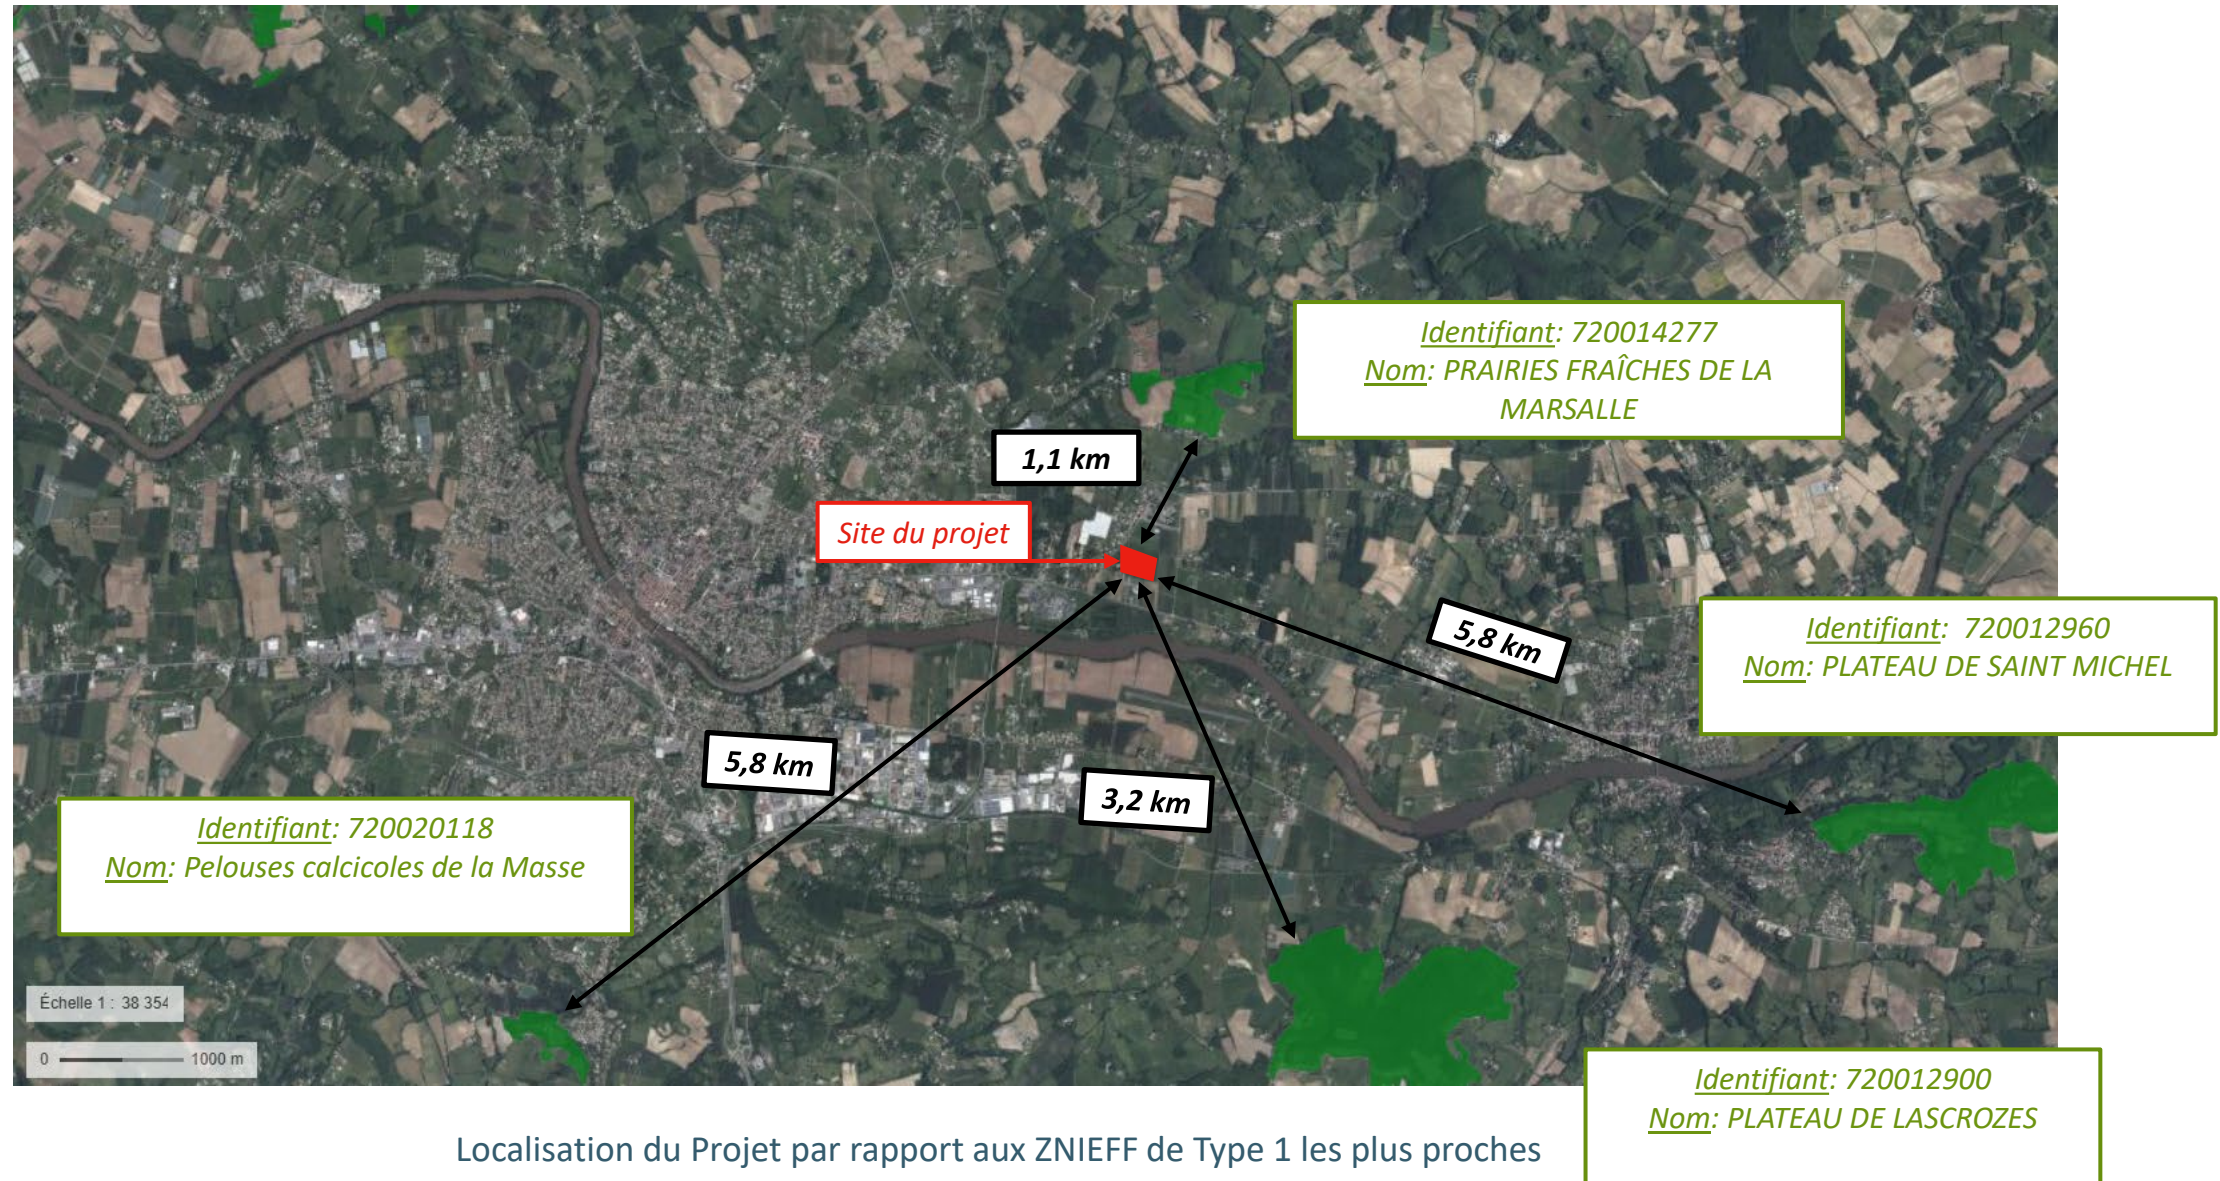


- Lieu d'implantation du projet photovoltaïque : PIECES DES ALLEES - 47300 VILLENEUVE SUR LOT

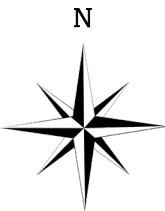


Localisation du Projet par rapport aux ZNIEFF de Type 2 les plus proches

- Lieu d’implantation du projet photovoltaïque : PIECES DES ALLEES - 47300 VILLENEUVE SUR LOT


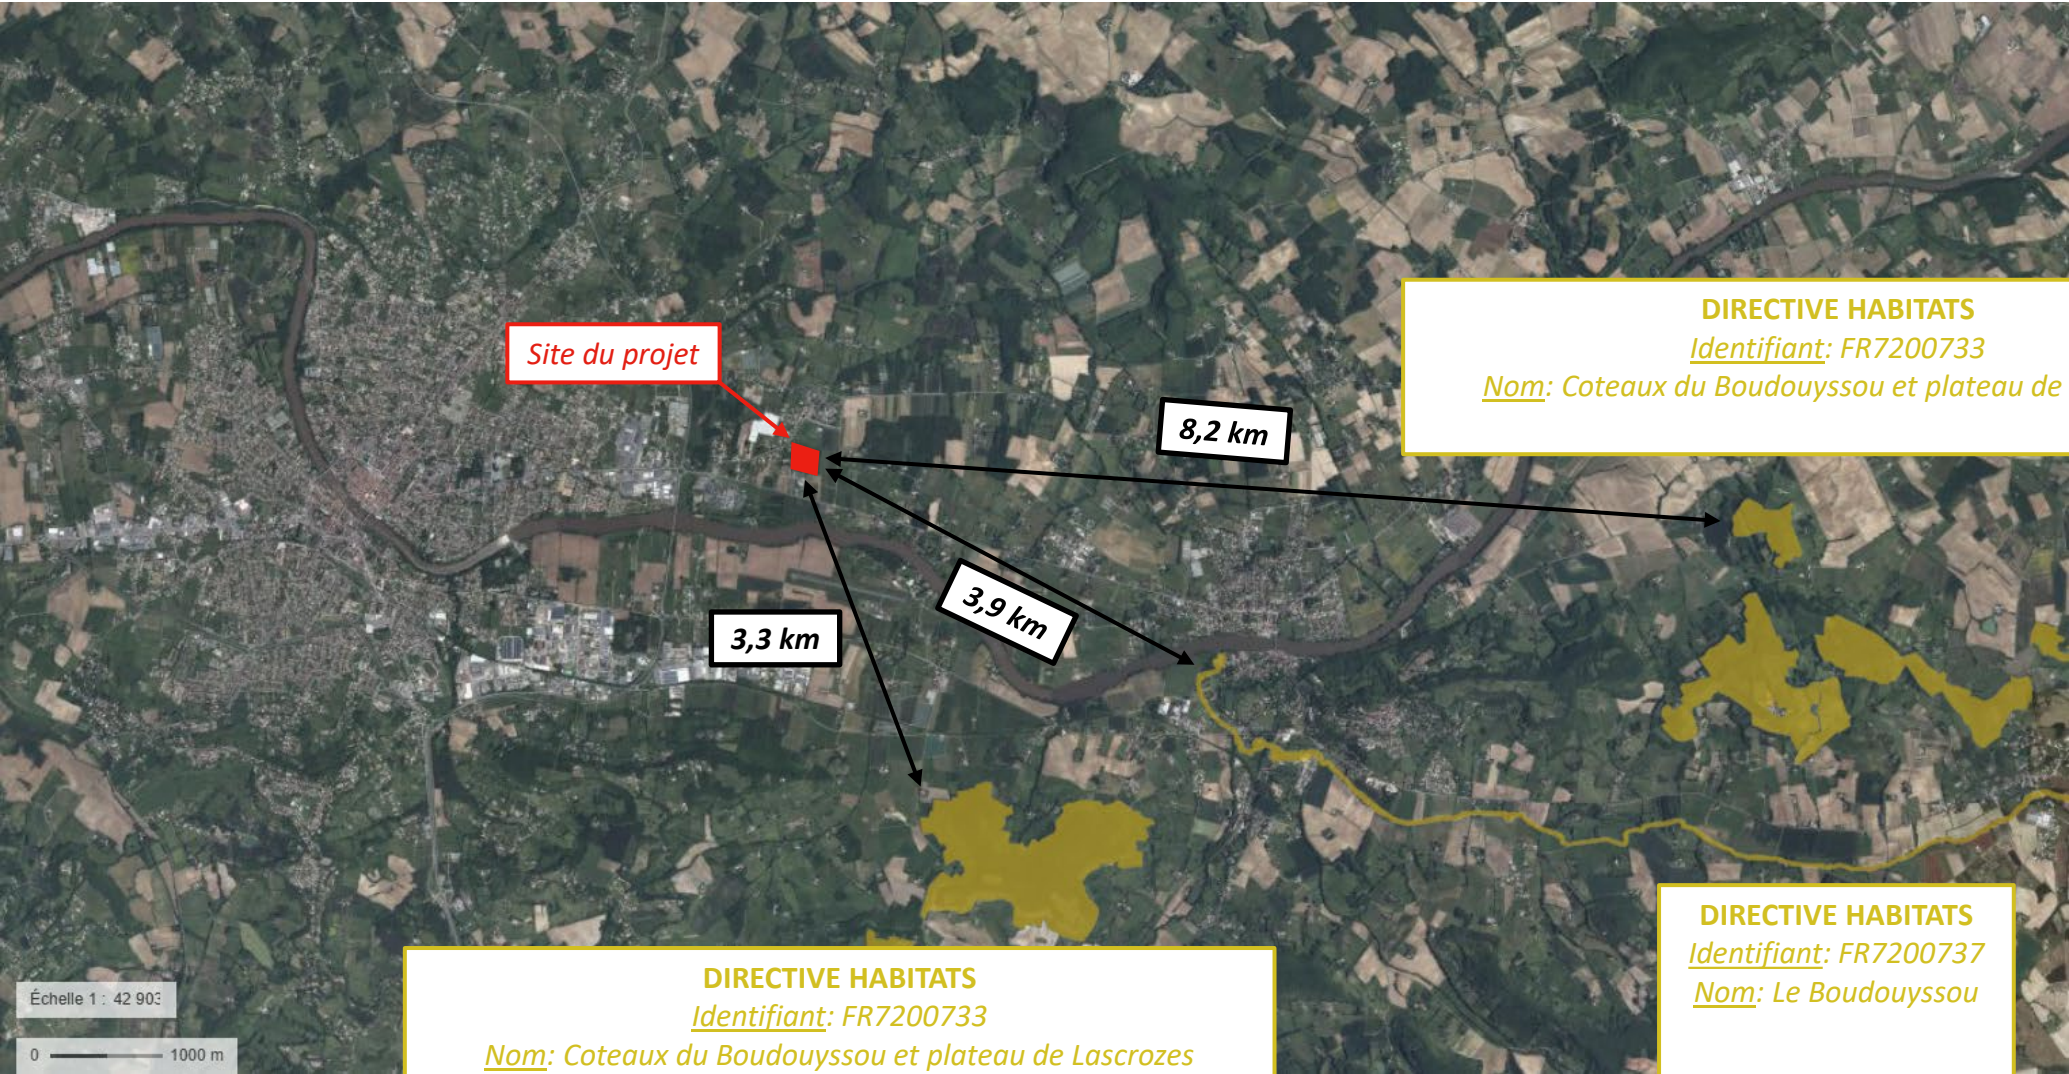


Localisation du Projet par rapport aux Sites Natura 2000 les plus proches

- Lieu d'implantation du projet photovoltaïque : PIECES DES ALLEES - 47300 VILLENEUVE SUR LOT

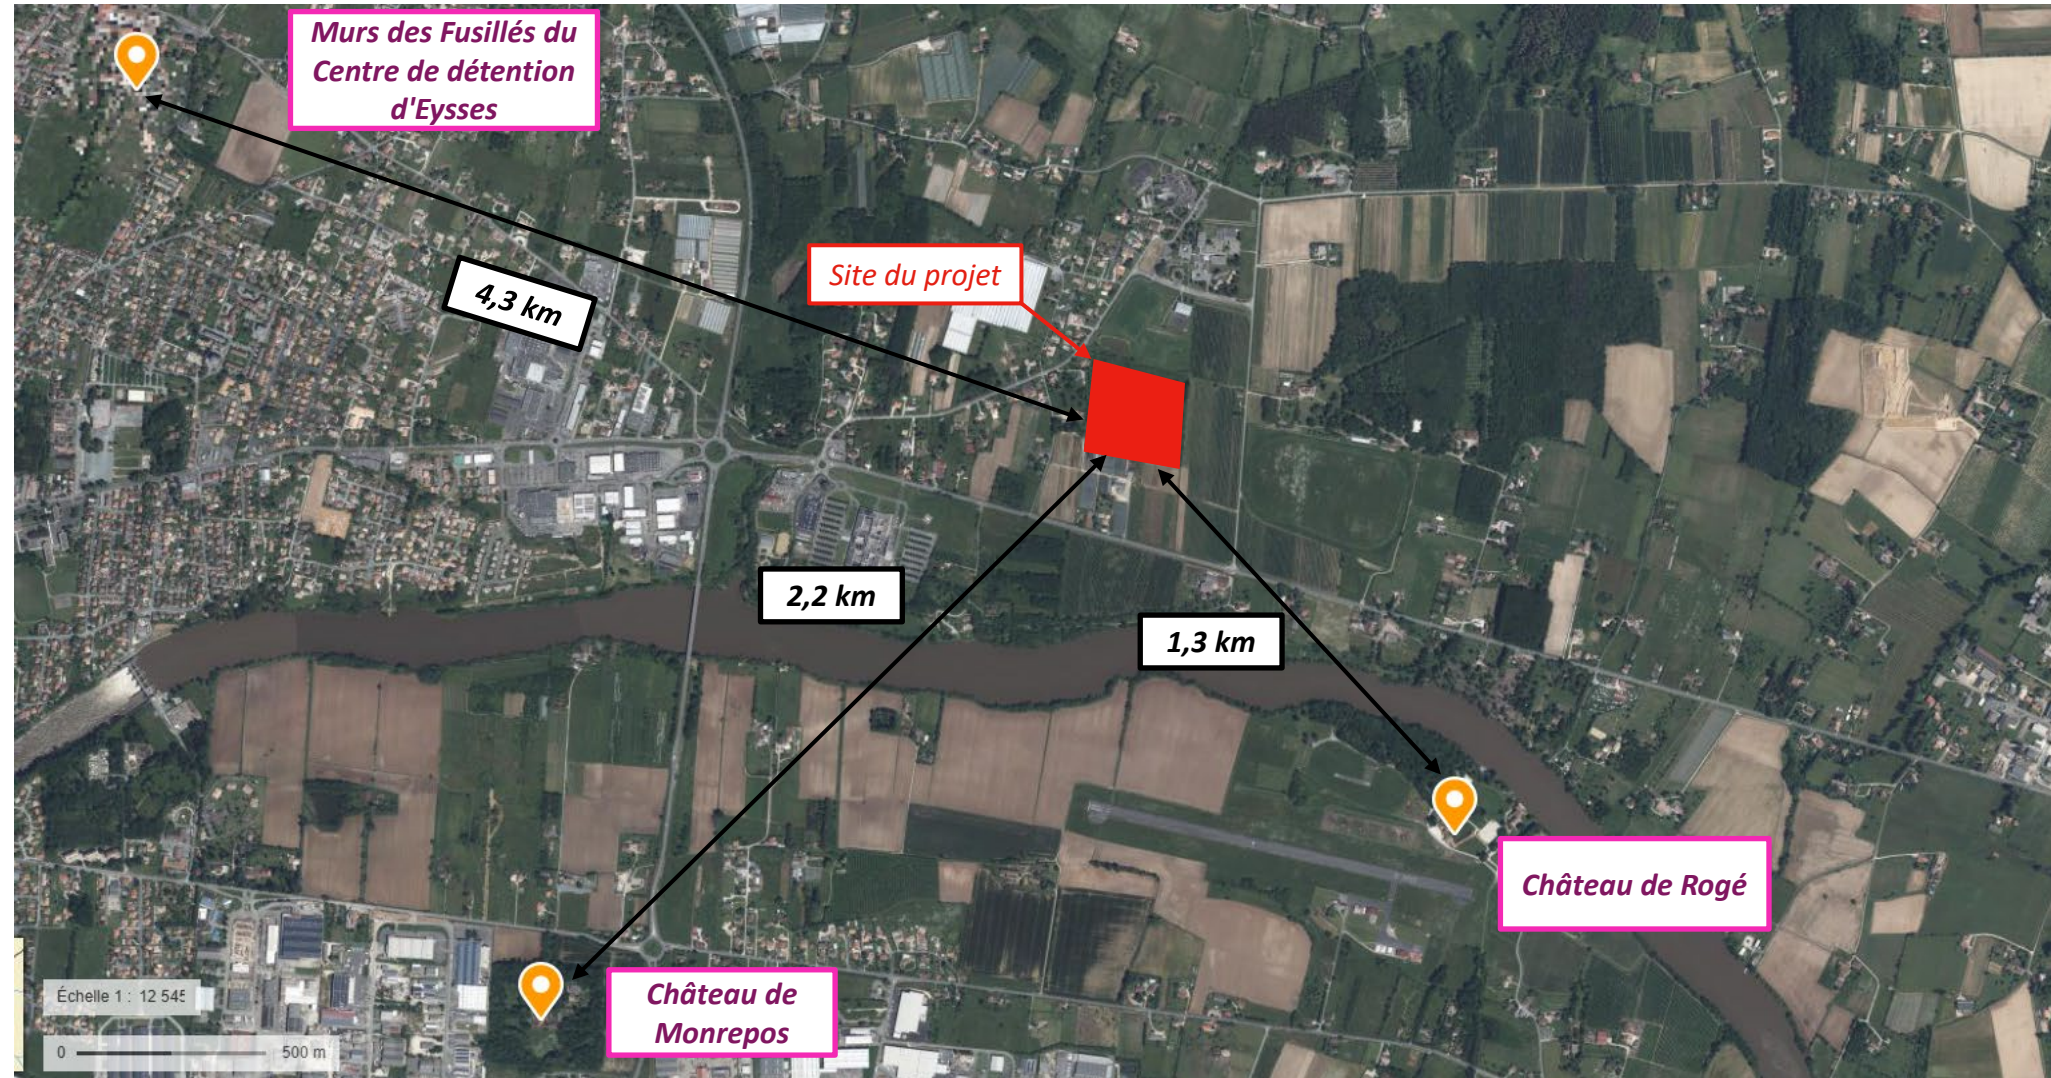

● Lieu d’implantation du projet photovoltaïque : PIECES DES ALLEES - 47300 VILLENEUVE SUR LOT

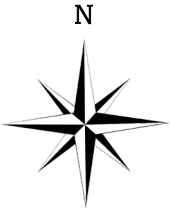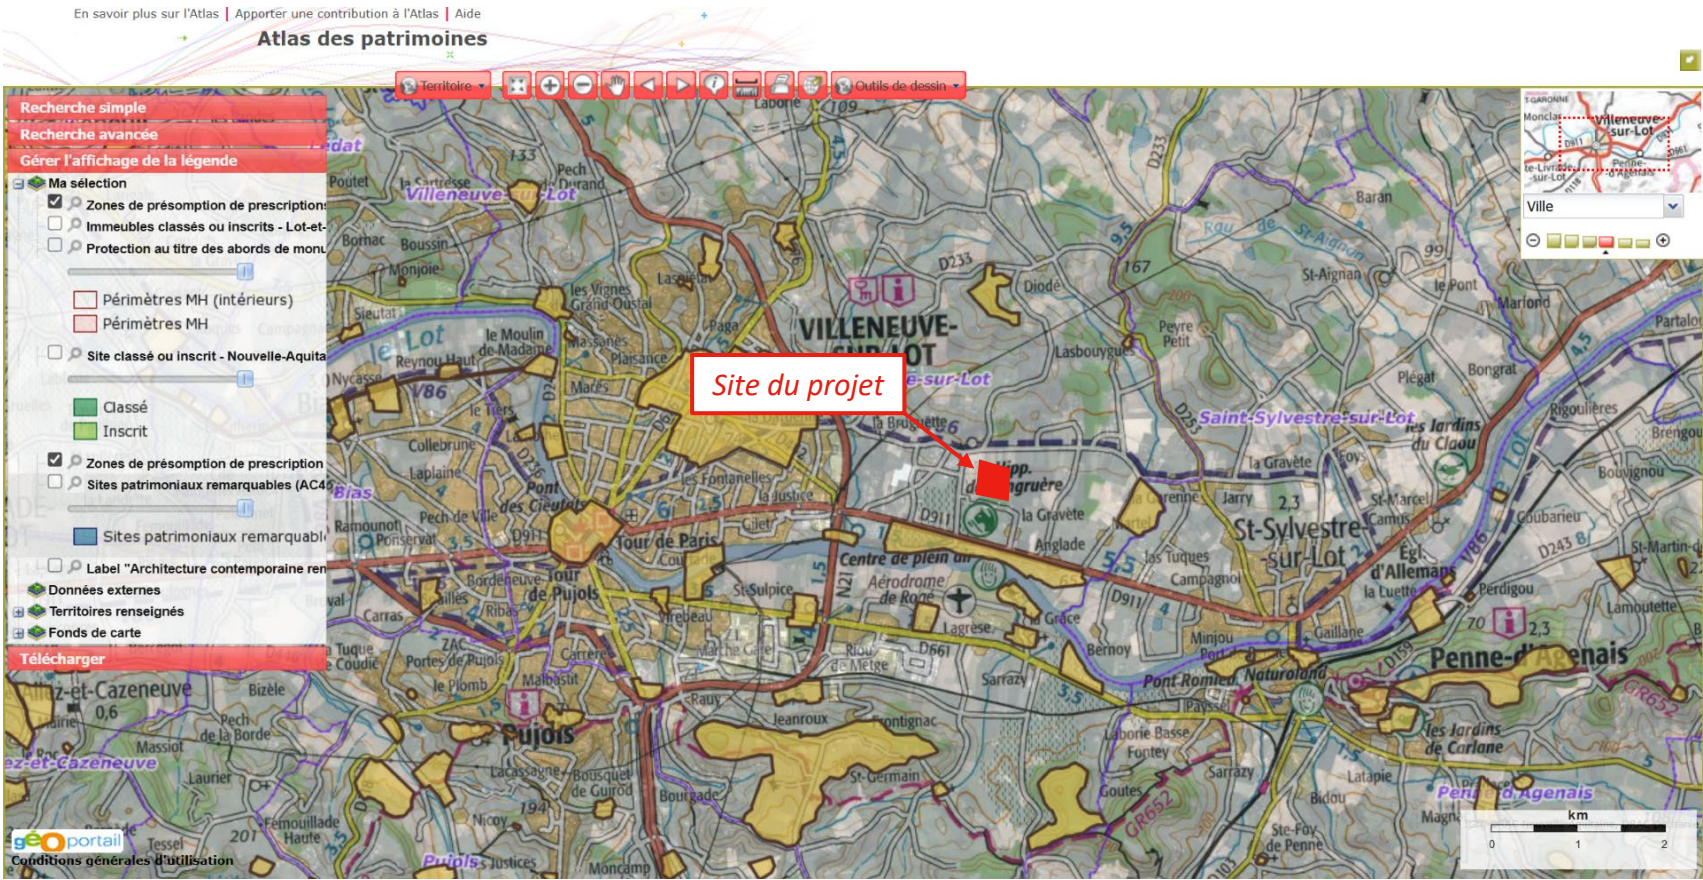

Aucune ZPPA se trouve sur la zone de projet, la plus proche étant à environ 700m au Nord de la centrale agrivoltaïque.

Localisation du projet par rapport au ZPPA