


INTERMARCHÉ LOOS EN GOHELLE

PROJET EXTENSION PARKING

Echelle 1/1000 le 20/02/26

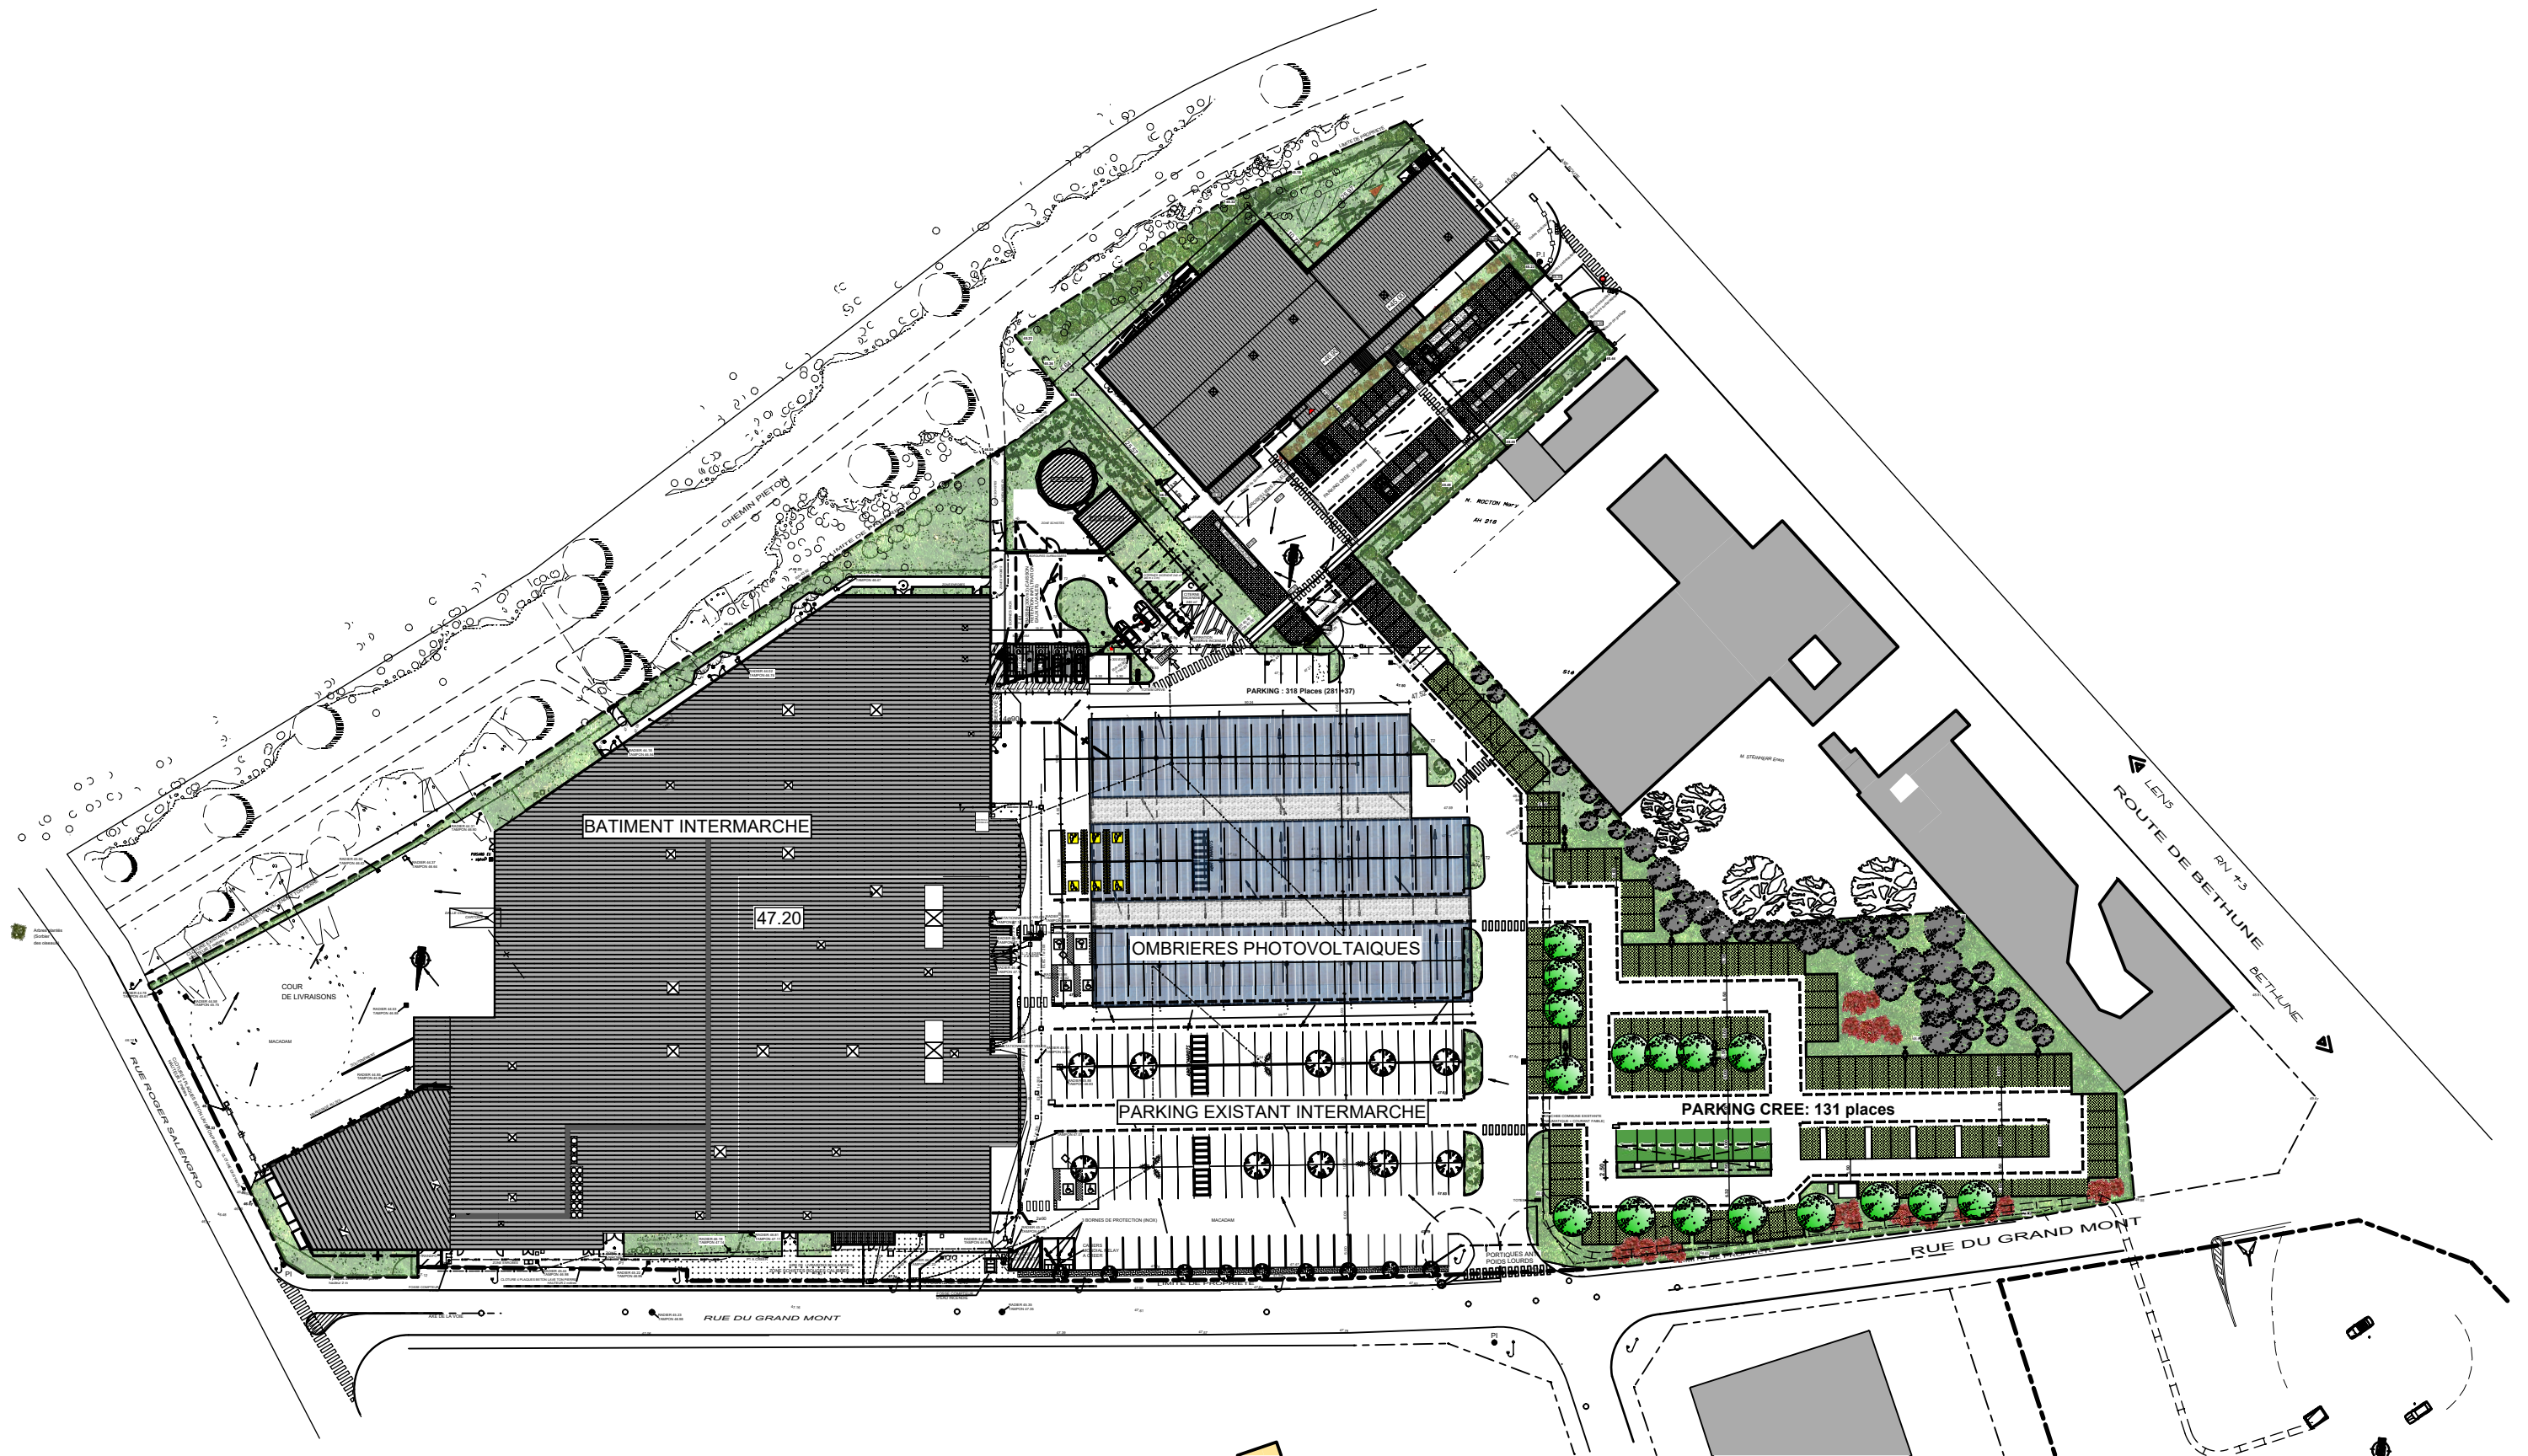

INTERMARCHÉ LOOS EN GOHELLE

PROJET EXTENSION PARKING

Echelle 1/500 le 20/02/26

