


Plan général de situation du projet sur fond topographique IGN

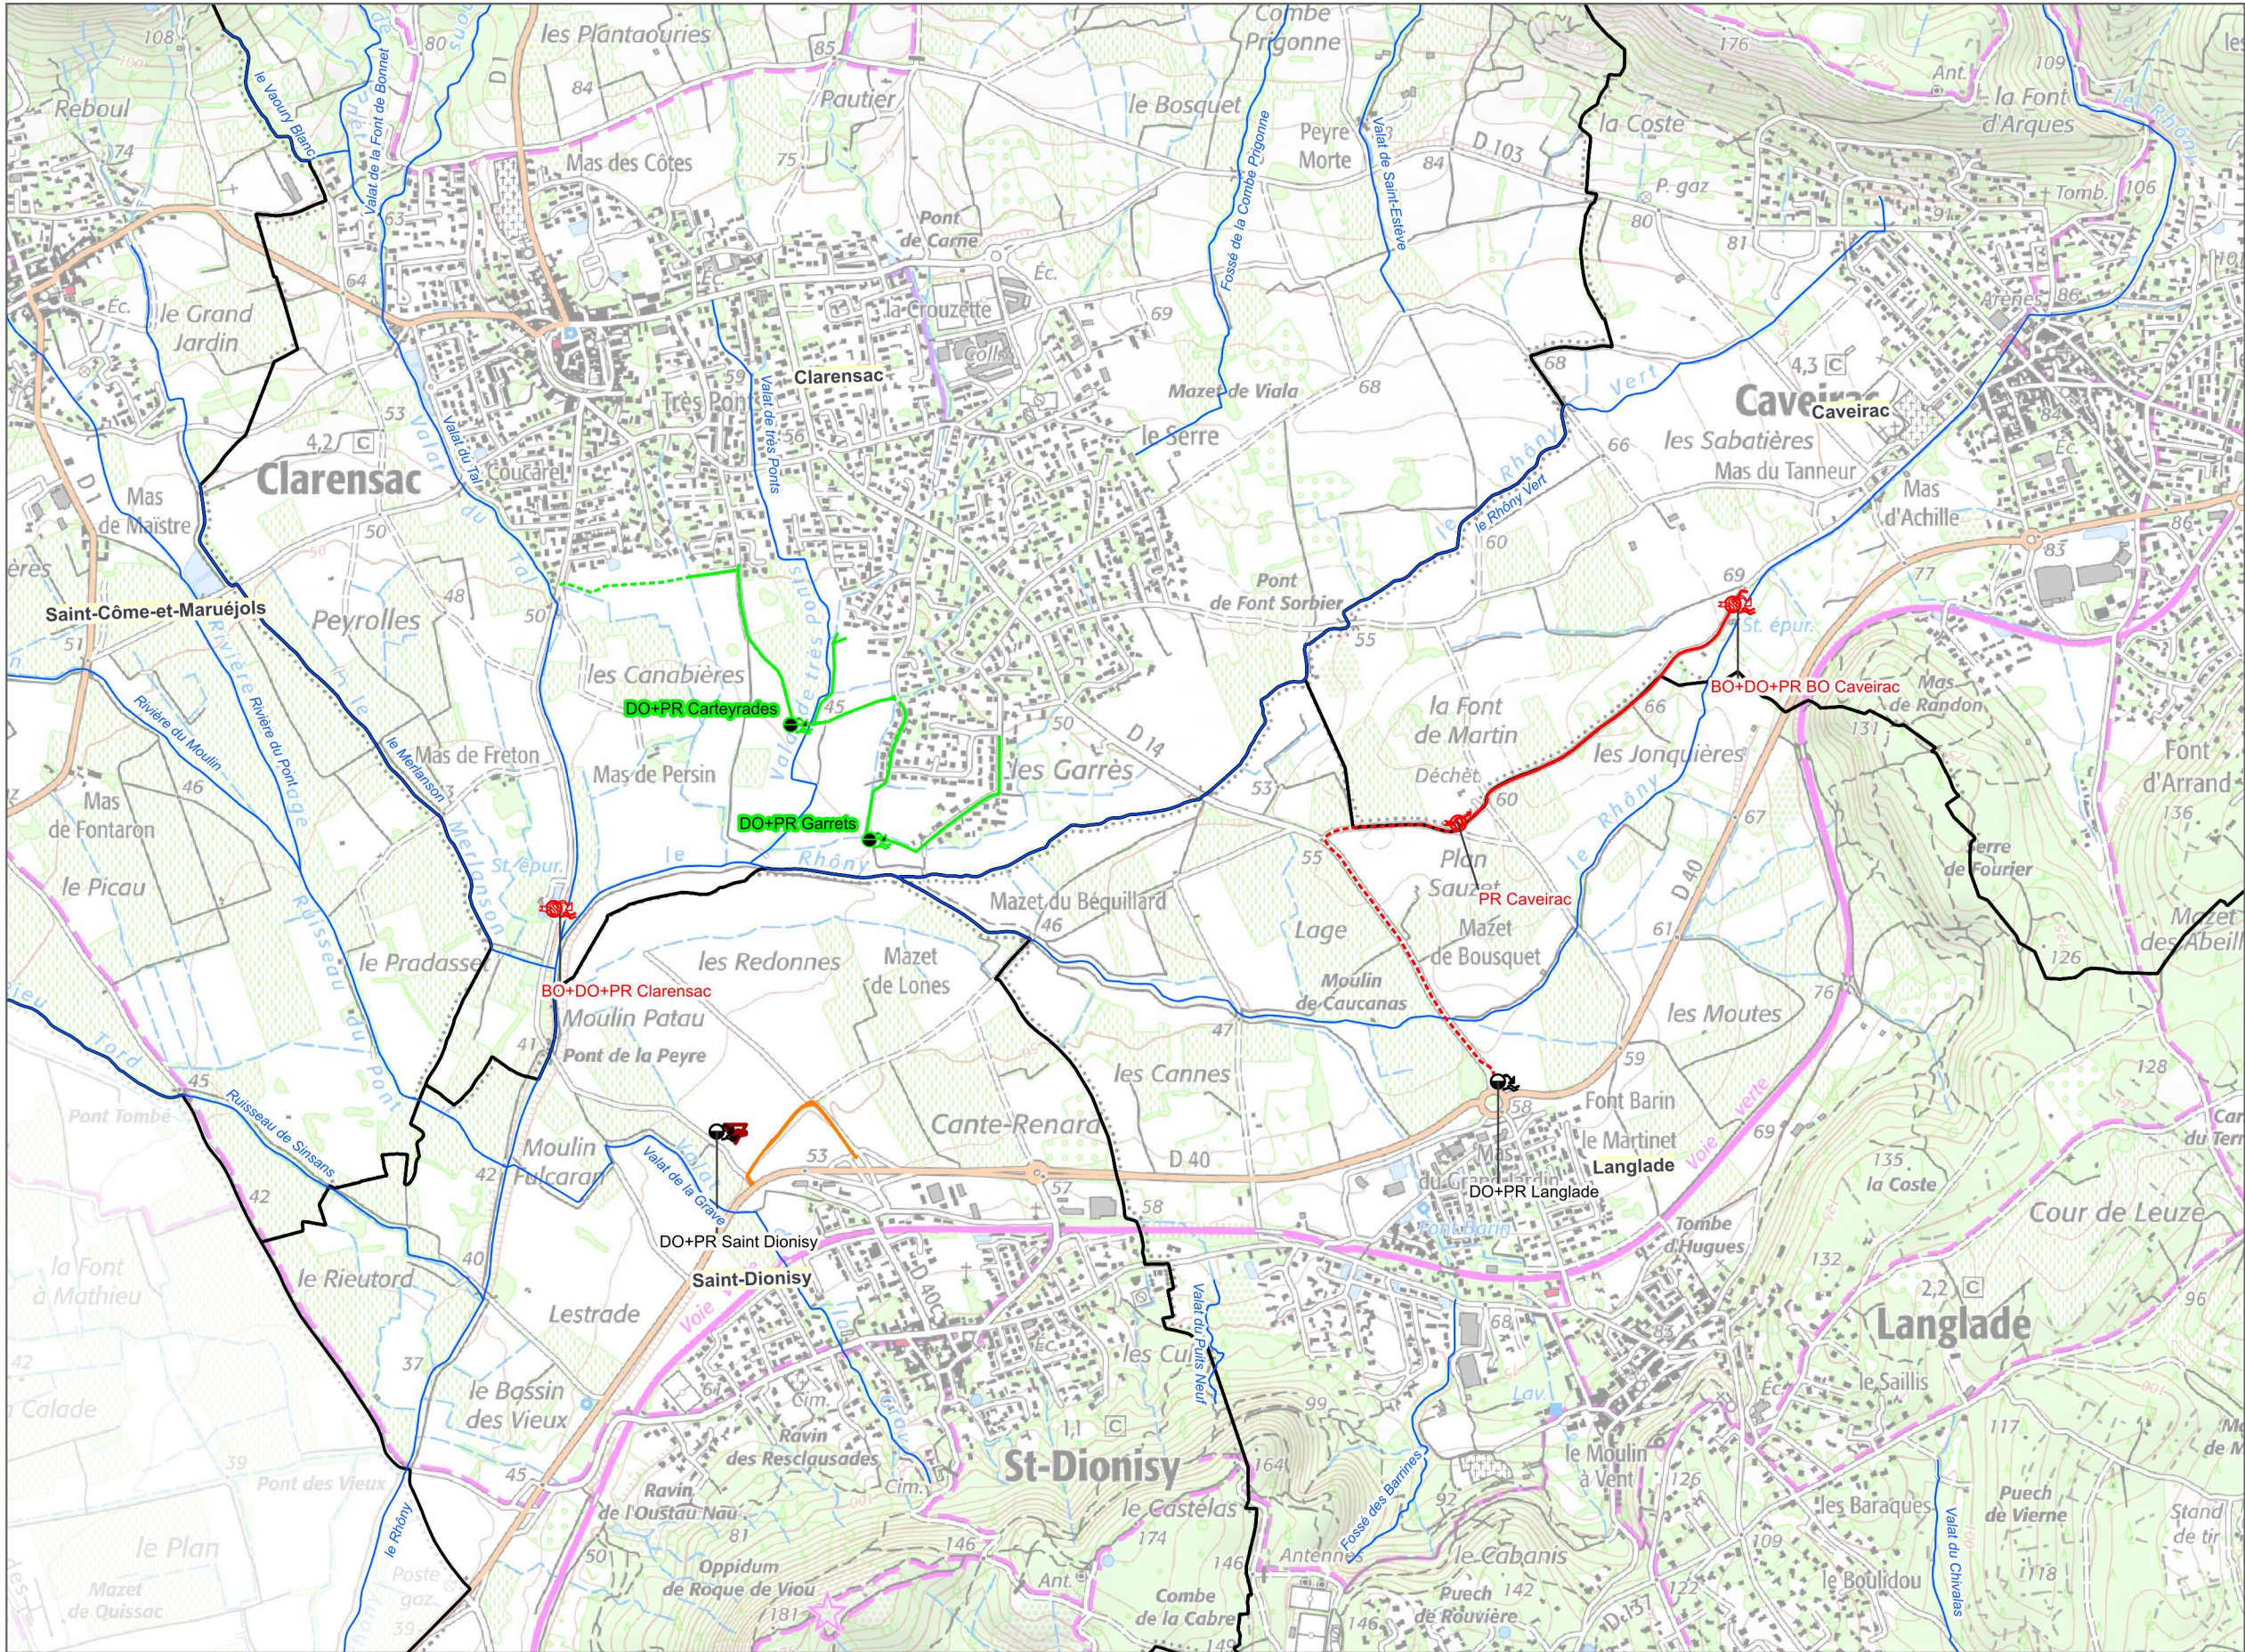

- Limite communale
- Réseau hydrographique
- Nouvelle STEU intercommunale de La Vaunage
- Accès à la nouvelle station de traitement des eaux usées

Travaux prévus dans le cadre du projet de nouvelle station

- Nouveaux réseaux
 - Gravitaire
 - Refoulement
- Nouveaux ouvrages
 - PR
 - BO+DO+PR
- Ouvrages modifiés
 - DO+PR

Travaux prévus en 2026 sur la commune de Clarensac

- Nouveaux réseaux
 - Gravitaire
 - Refoulement
- Nouveaux PR
 - DO+PR
 - PR

