


Occupation des sols et plan des abords - [Zoom 1]

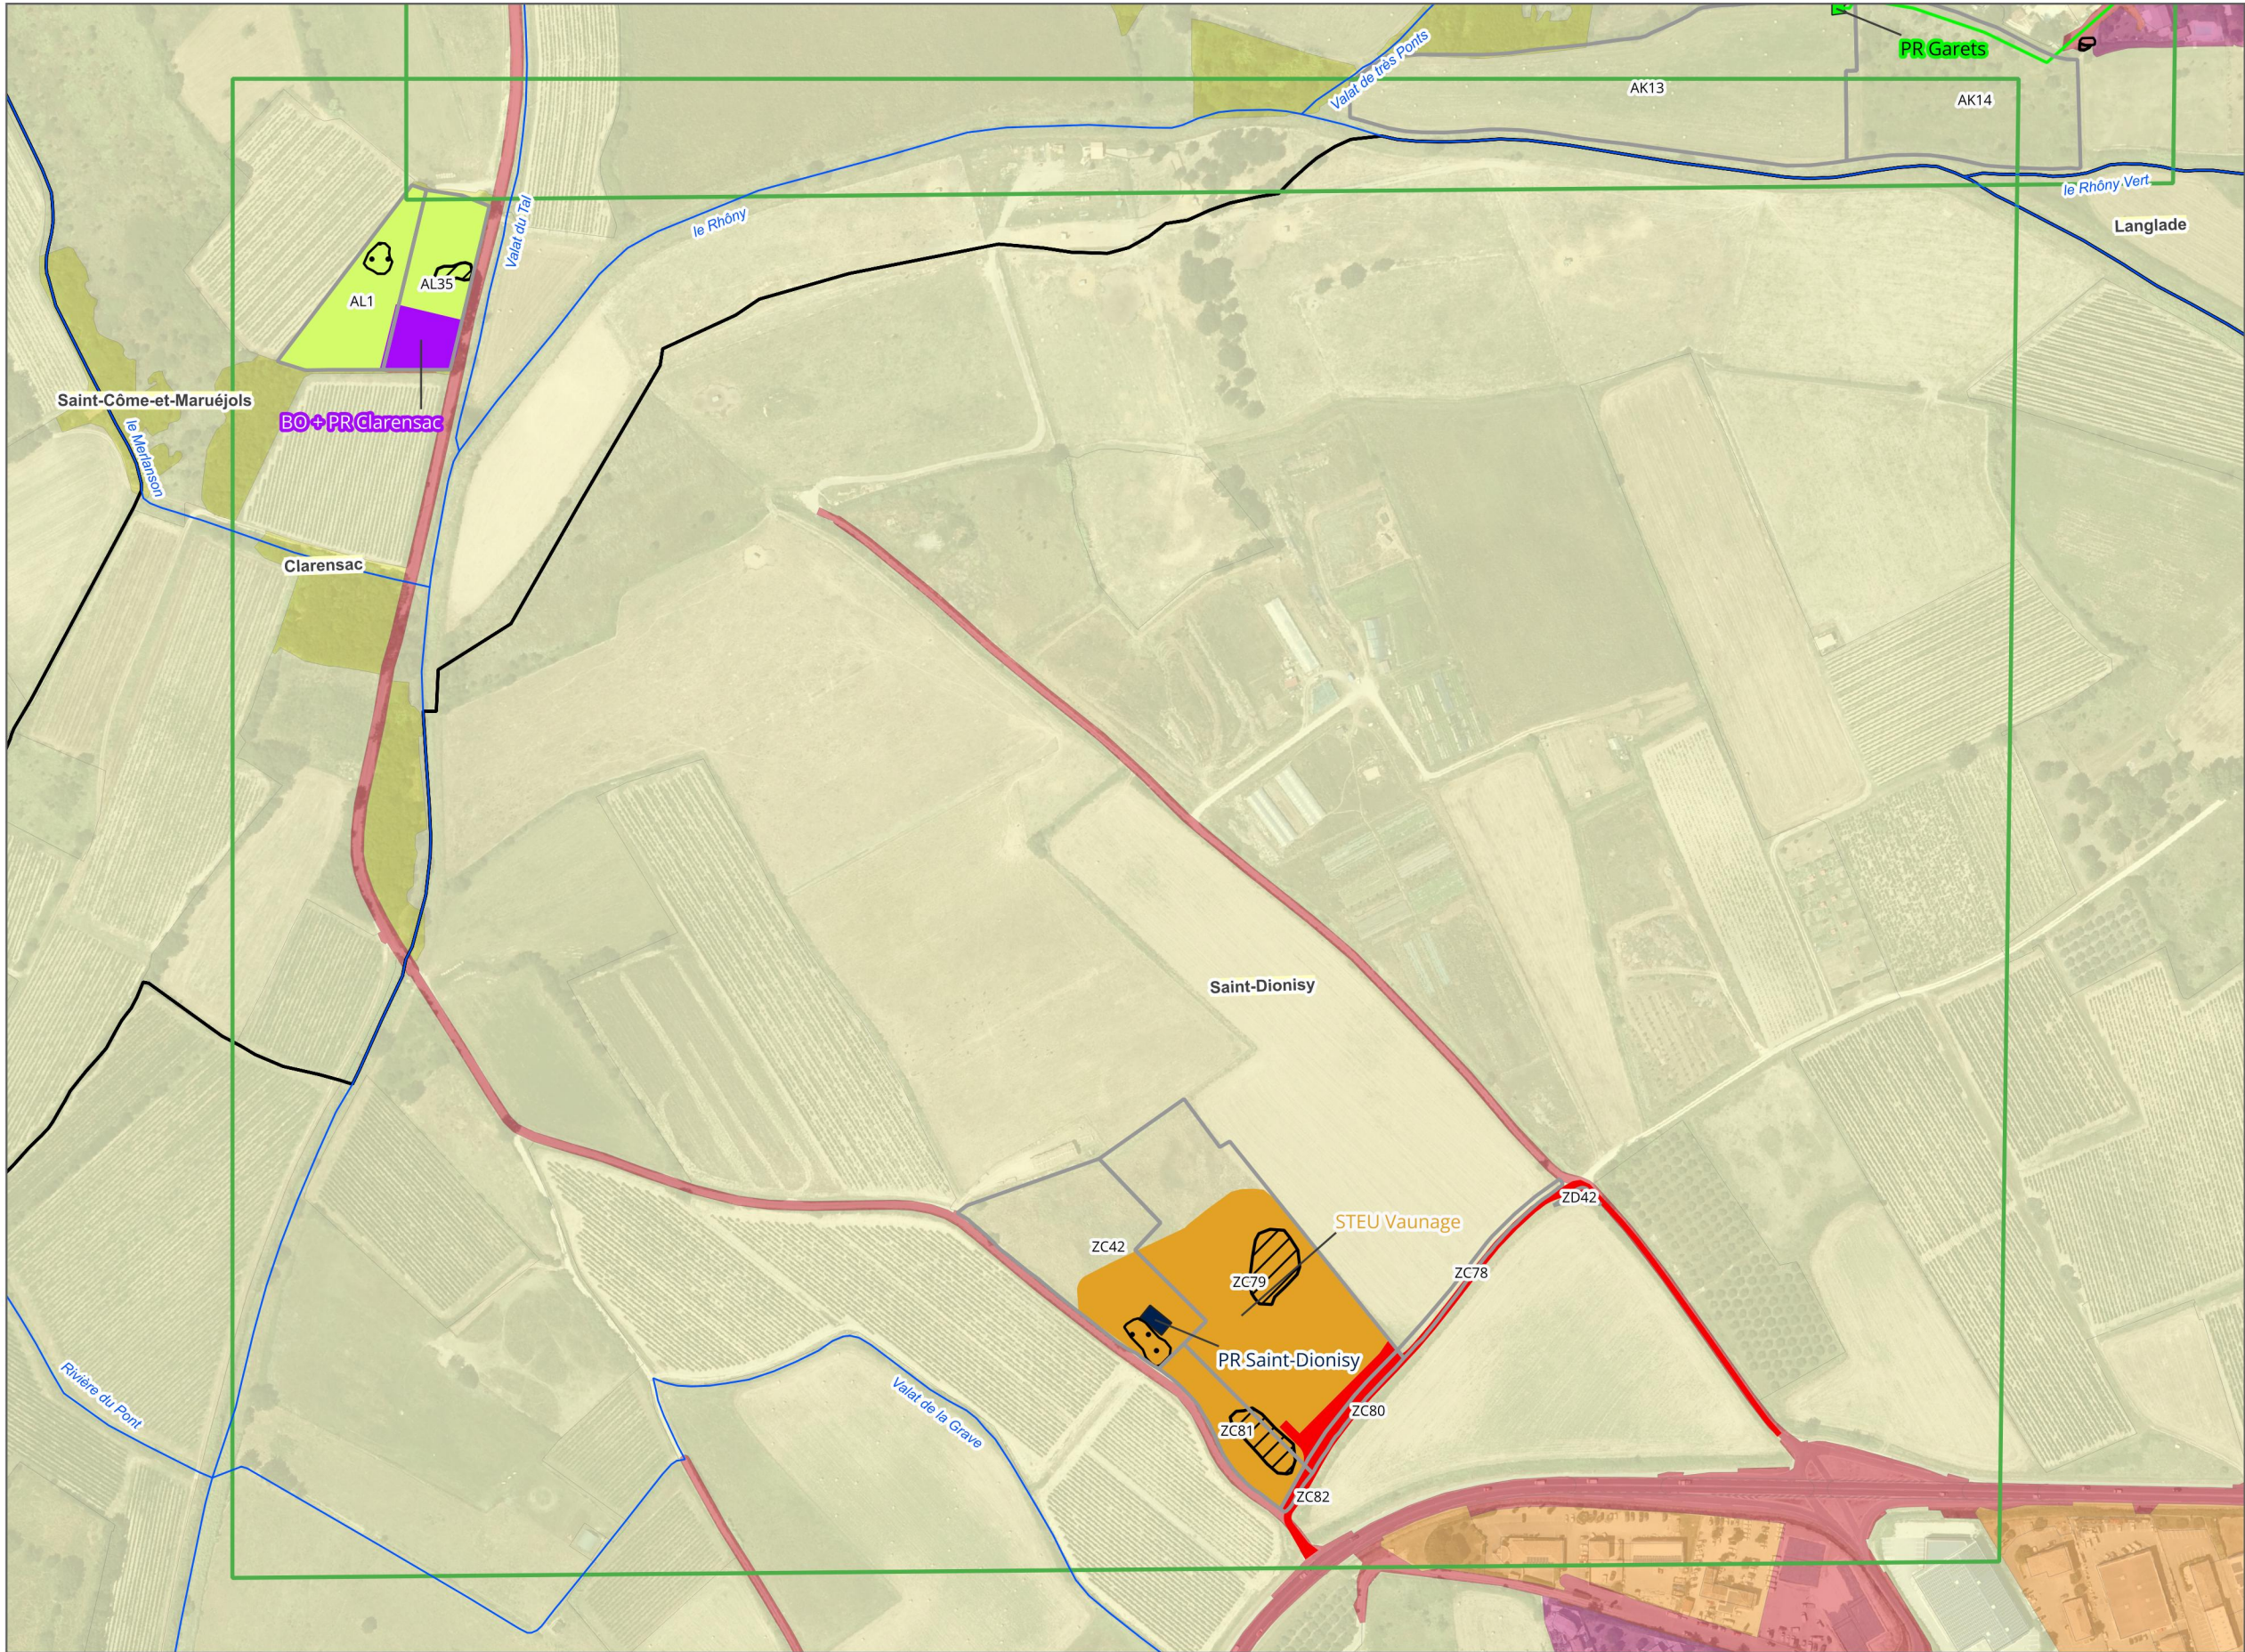

- Limite communale
- Limite parcelle
- Réseau hydrographique
- Parcelles concernées par le projet

Travaux prévus dans le cadre du projet de nouvelle station

- Nouveaux réseaux
- Gravitaire
 - Refolement
 - Accès à la nouvelle STEU
 - Emprise clôturée de la nouvelle STEU
 - Emprise clôturée des nouveaux PR
 - Emprise clôturée des PR existants modifiés dans le cadre du projet
 - Emprise restaurée

Travaux prévus en 2026 sur la commune de Clarensac

- Nouveaux réseaux
- Gravitaire
 - Refolement
 - Emprise clôturée des nouveaux PR

Zones de stockage et d'installations de chantier en phase travaux

- Zones d'installations de chantier
- Zones de stockage


OCS GE (IGN 2021)

- US1.1 - Agriculture
- US3 - Production tertiaire
- US4.1.1 - Réseaux routiers
- US4.3 - Réseaux d'utilité publique
- US6.3 - Sans usage



0 50 100 m

Occupation des sols et plan des abords - [Zoom 2]

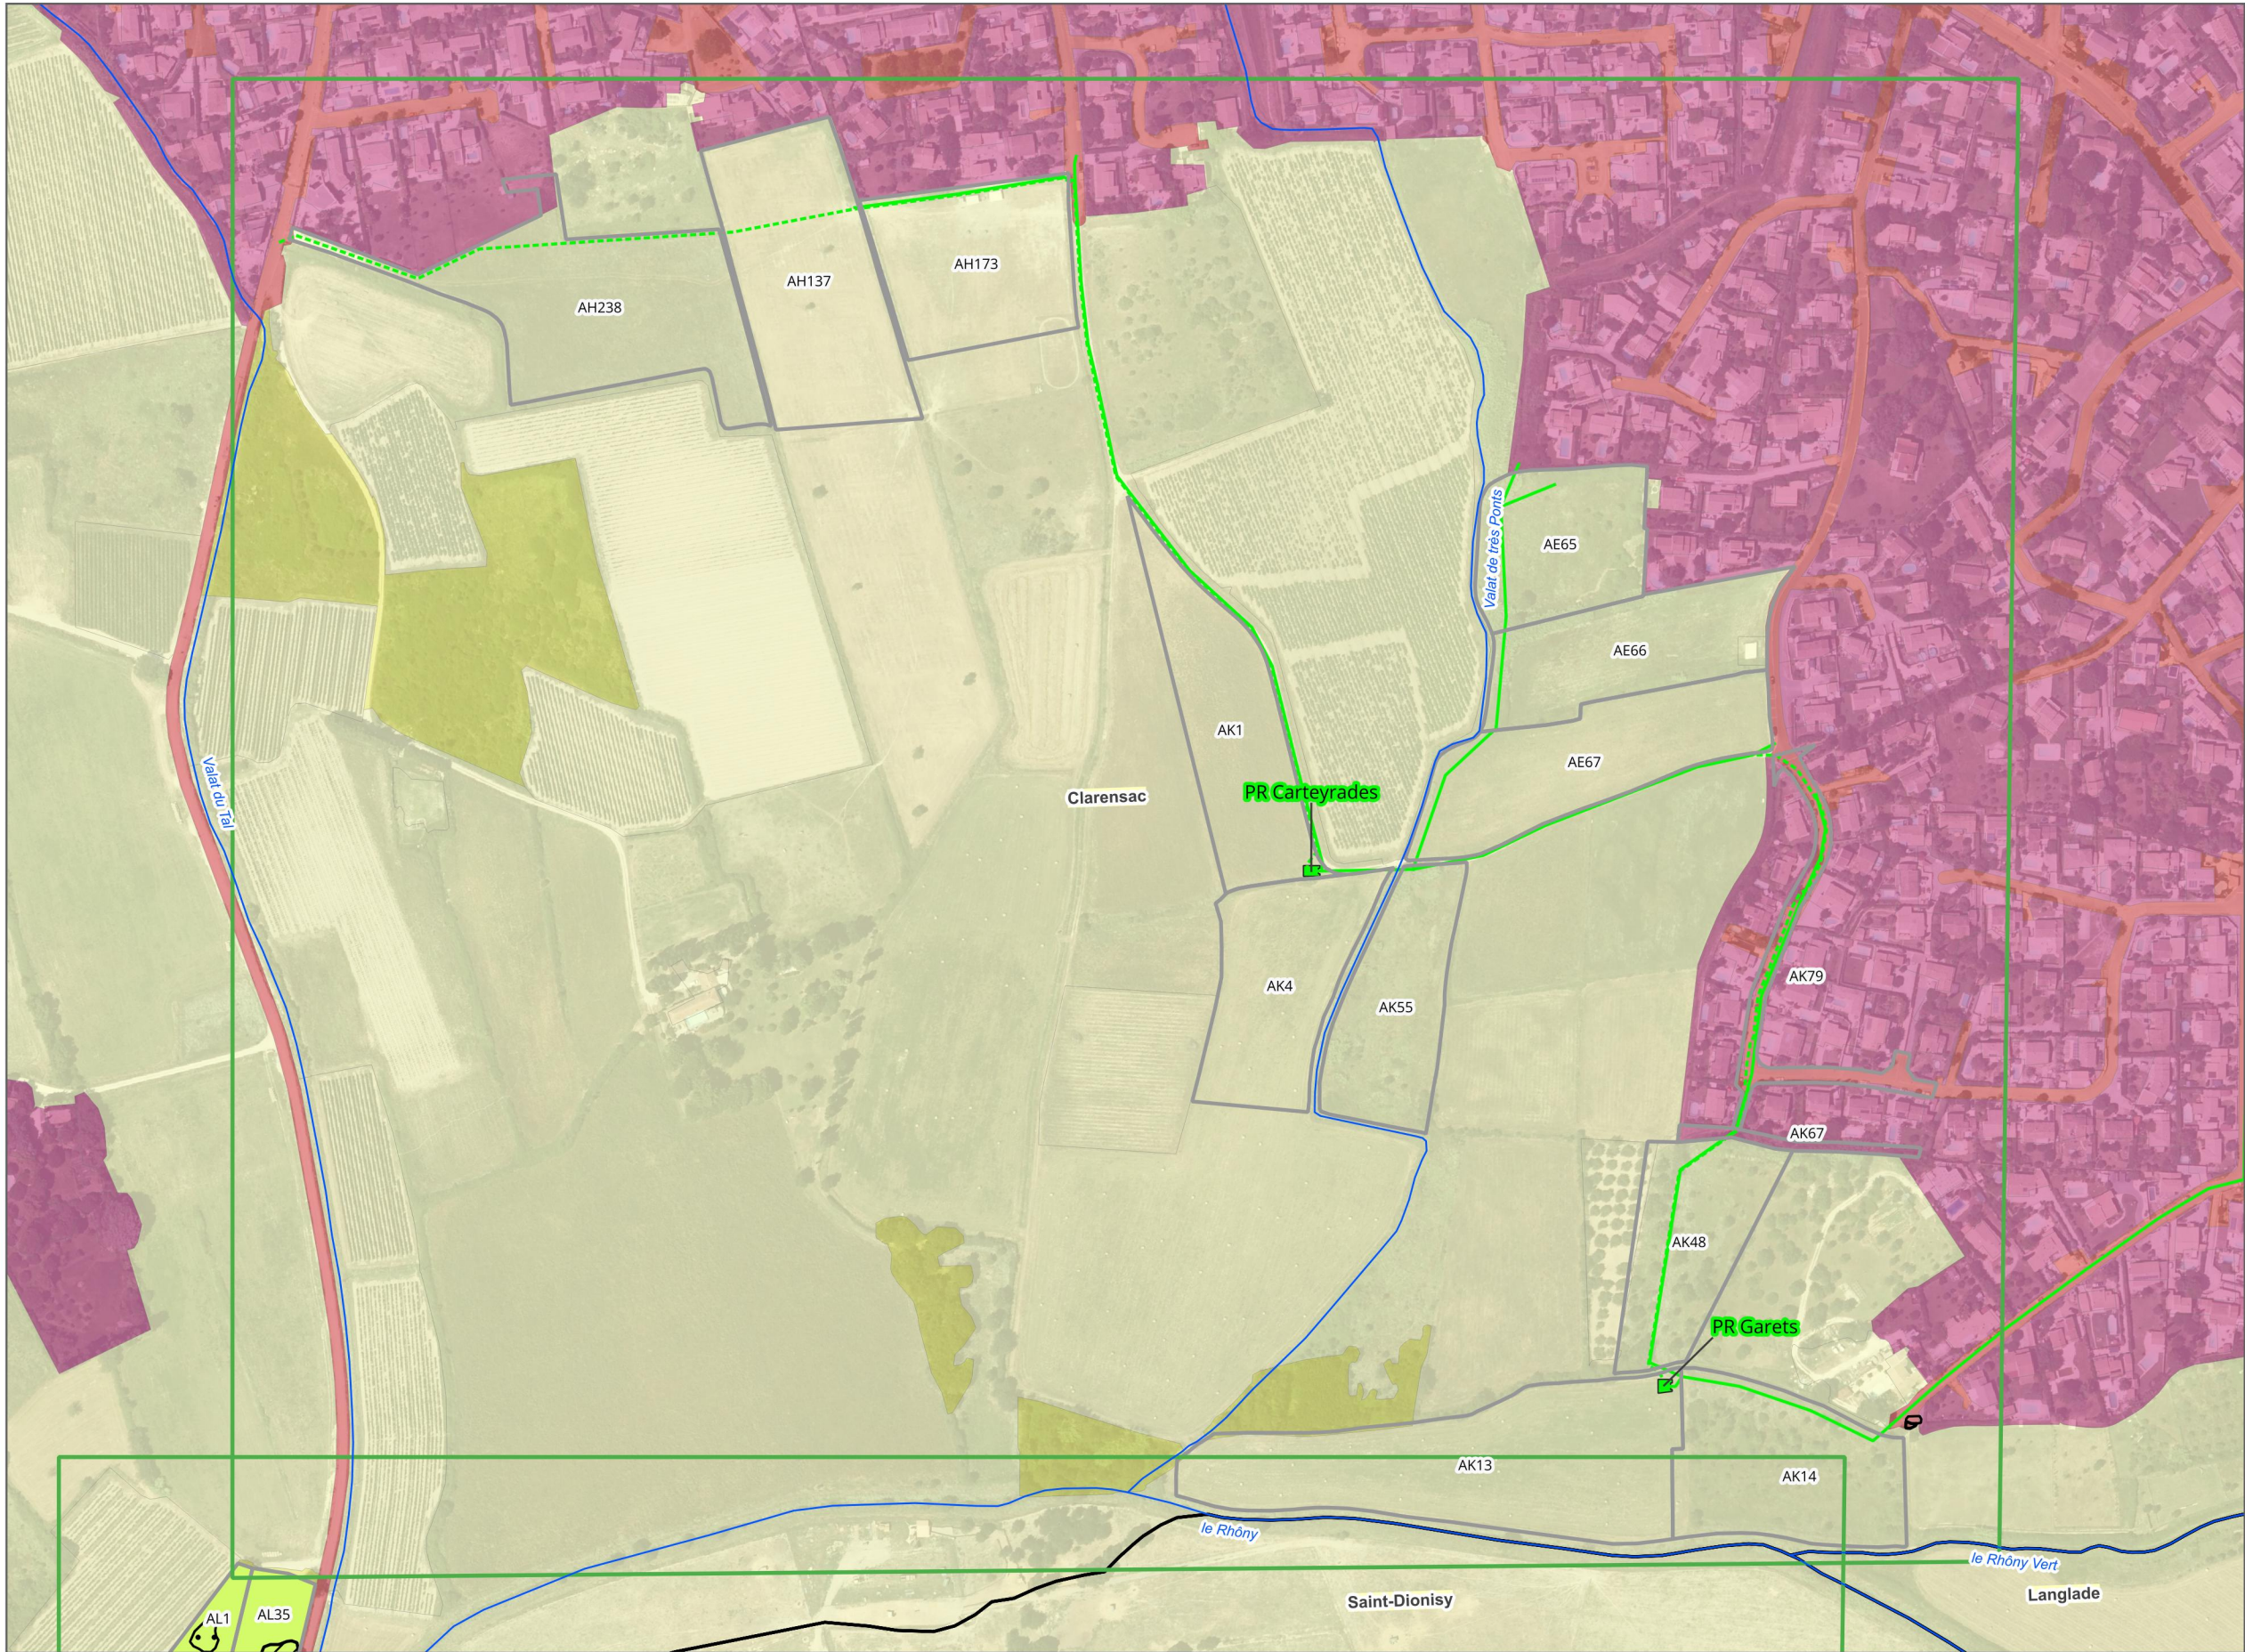

- Limite communale
- Limite parcelle
- Réseau hydrographique
- Parcelles concernées par le projet

Travaux prévus dans le cadre du projet de nouvelle station

- Nouveaux réseaux
- Gravitaire
 - Refoulement
 - Accès à la nouvelle STEU
 - Emprise clôturée de la nouvelle STEU
 - Emprise clôturée des nouveaux PR
 - Emprise clôturée des PR existants modifiés dans le cadre du projet
 - Emprise restaurée

Travaux prévus en 2026 sur la commune de Clarensac

- Nouveaux réseaux
- Gravitaire
 - Refoulement
 - Emprise clôturée des nouveaux PR

Zones de stockage et d'installations de chantier en phase travaux

- Zones d'installations de chantier
- Zones de stockage

OCS GE (IGN 2021)

- US1.1 - Agriculture
- US4.1.1 - Réseaux routiers
- US5 - Usage résidentiel
- US6.3 - Sans usage




0 50 100 m

Communauté d'agglomération Nîmes Métropole

Projet de création d'une nouvelle station intercommunale de traitement des eaux usées de la Vaunage et d'ouvrages annexes

Occupation des sols et plan des abords - [Zoom 3]

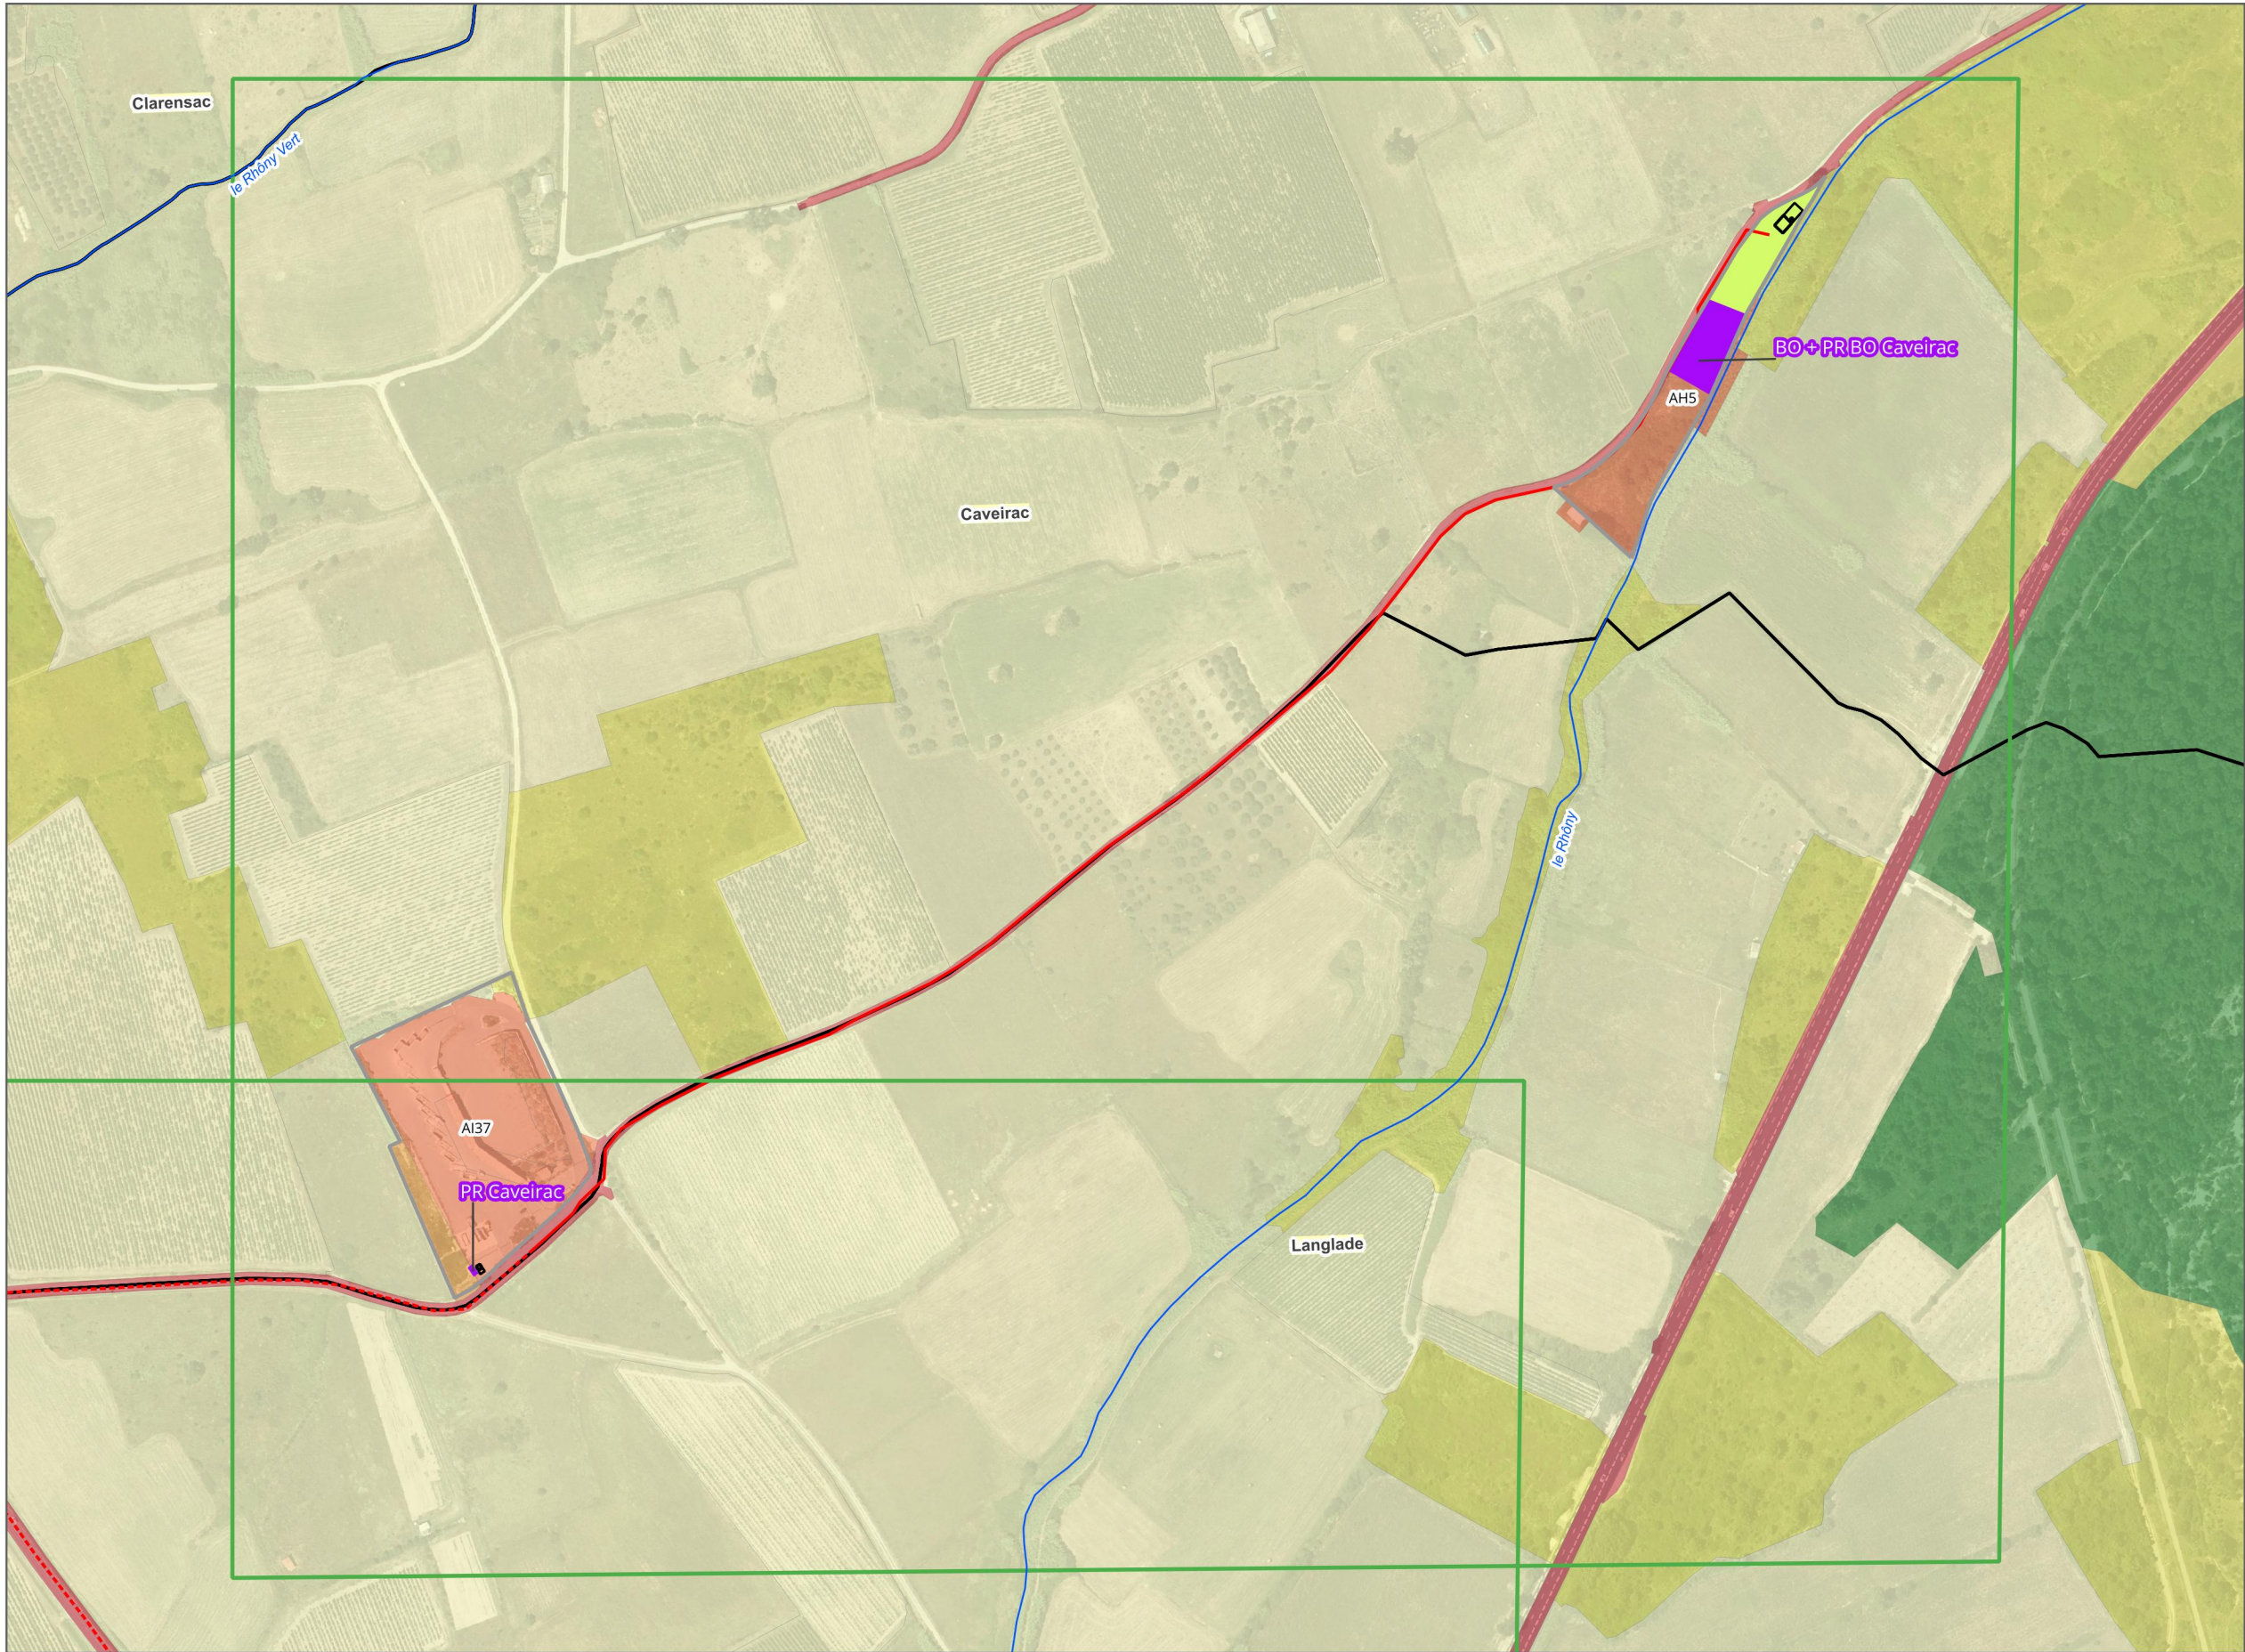

- Limite communale
- Limite parcelle
- Réseau hydrographique
- Parcelles concernées par le projet

Travaux prévus dans le cadre du projet de nouvelle station

- Nouveaux réseaux
- Gravitaire
 - Refoulement
 - Accès à la nouvelle STEU
 - Emprise clôturée de la nouvelle STEU
 - Emprise clôturée des nouveaux PR
 - Emprise clôturée des PR existants modifiés dans le cadre du projet
 - Emprise restaurée

Travaux prévus en 2026 sur la commune de Clarensac

- Nouveaux réseaux
- Gravitaire
 - Refoulement
 - Emprise clôturée des nouveaux PR

Zones de stockage et d'installations de chantier en phase travaux

- Zones d'installations de chantier
- Zones de stockage

OCS GE (IGN 2021)

- US1.1 - Agriculture
- US1.2 - Sylviculture
- US3 - Production tertiaire
- US4.1.1 - Réseaux routiers
- US4.3 - Réseaux d'utilité publique
- US6.3 - Sans usage




0 50 100 m

Communauté d'agglomération Nîmes Métropole

Projet de création d'une nouvelle station intercommunale de traitement des eaux usées de la Vaunage et d'ouvrages annexes

Occupation des sols et plan des abords - [Zoom 4]

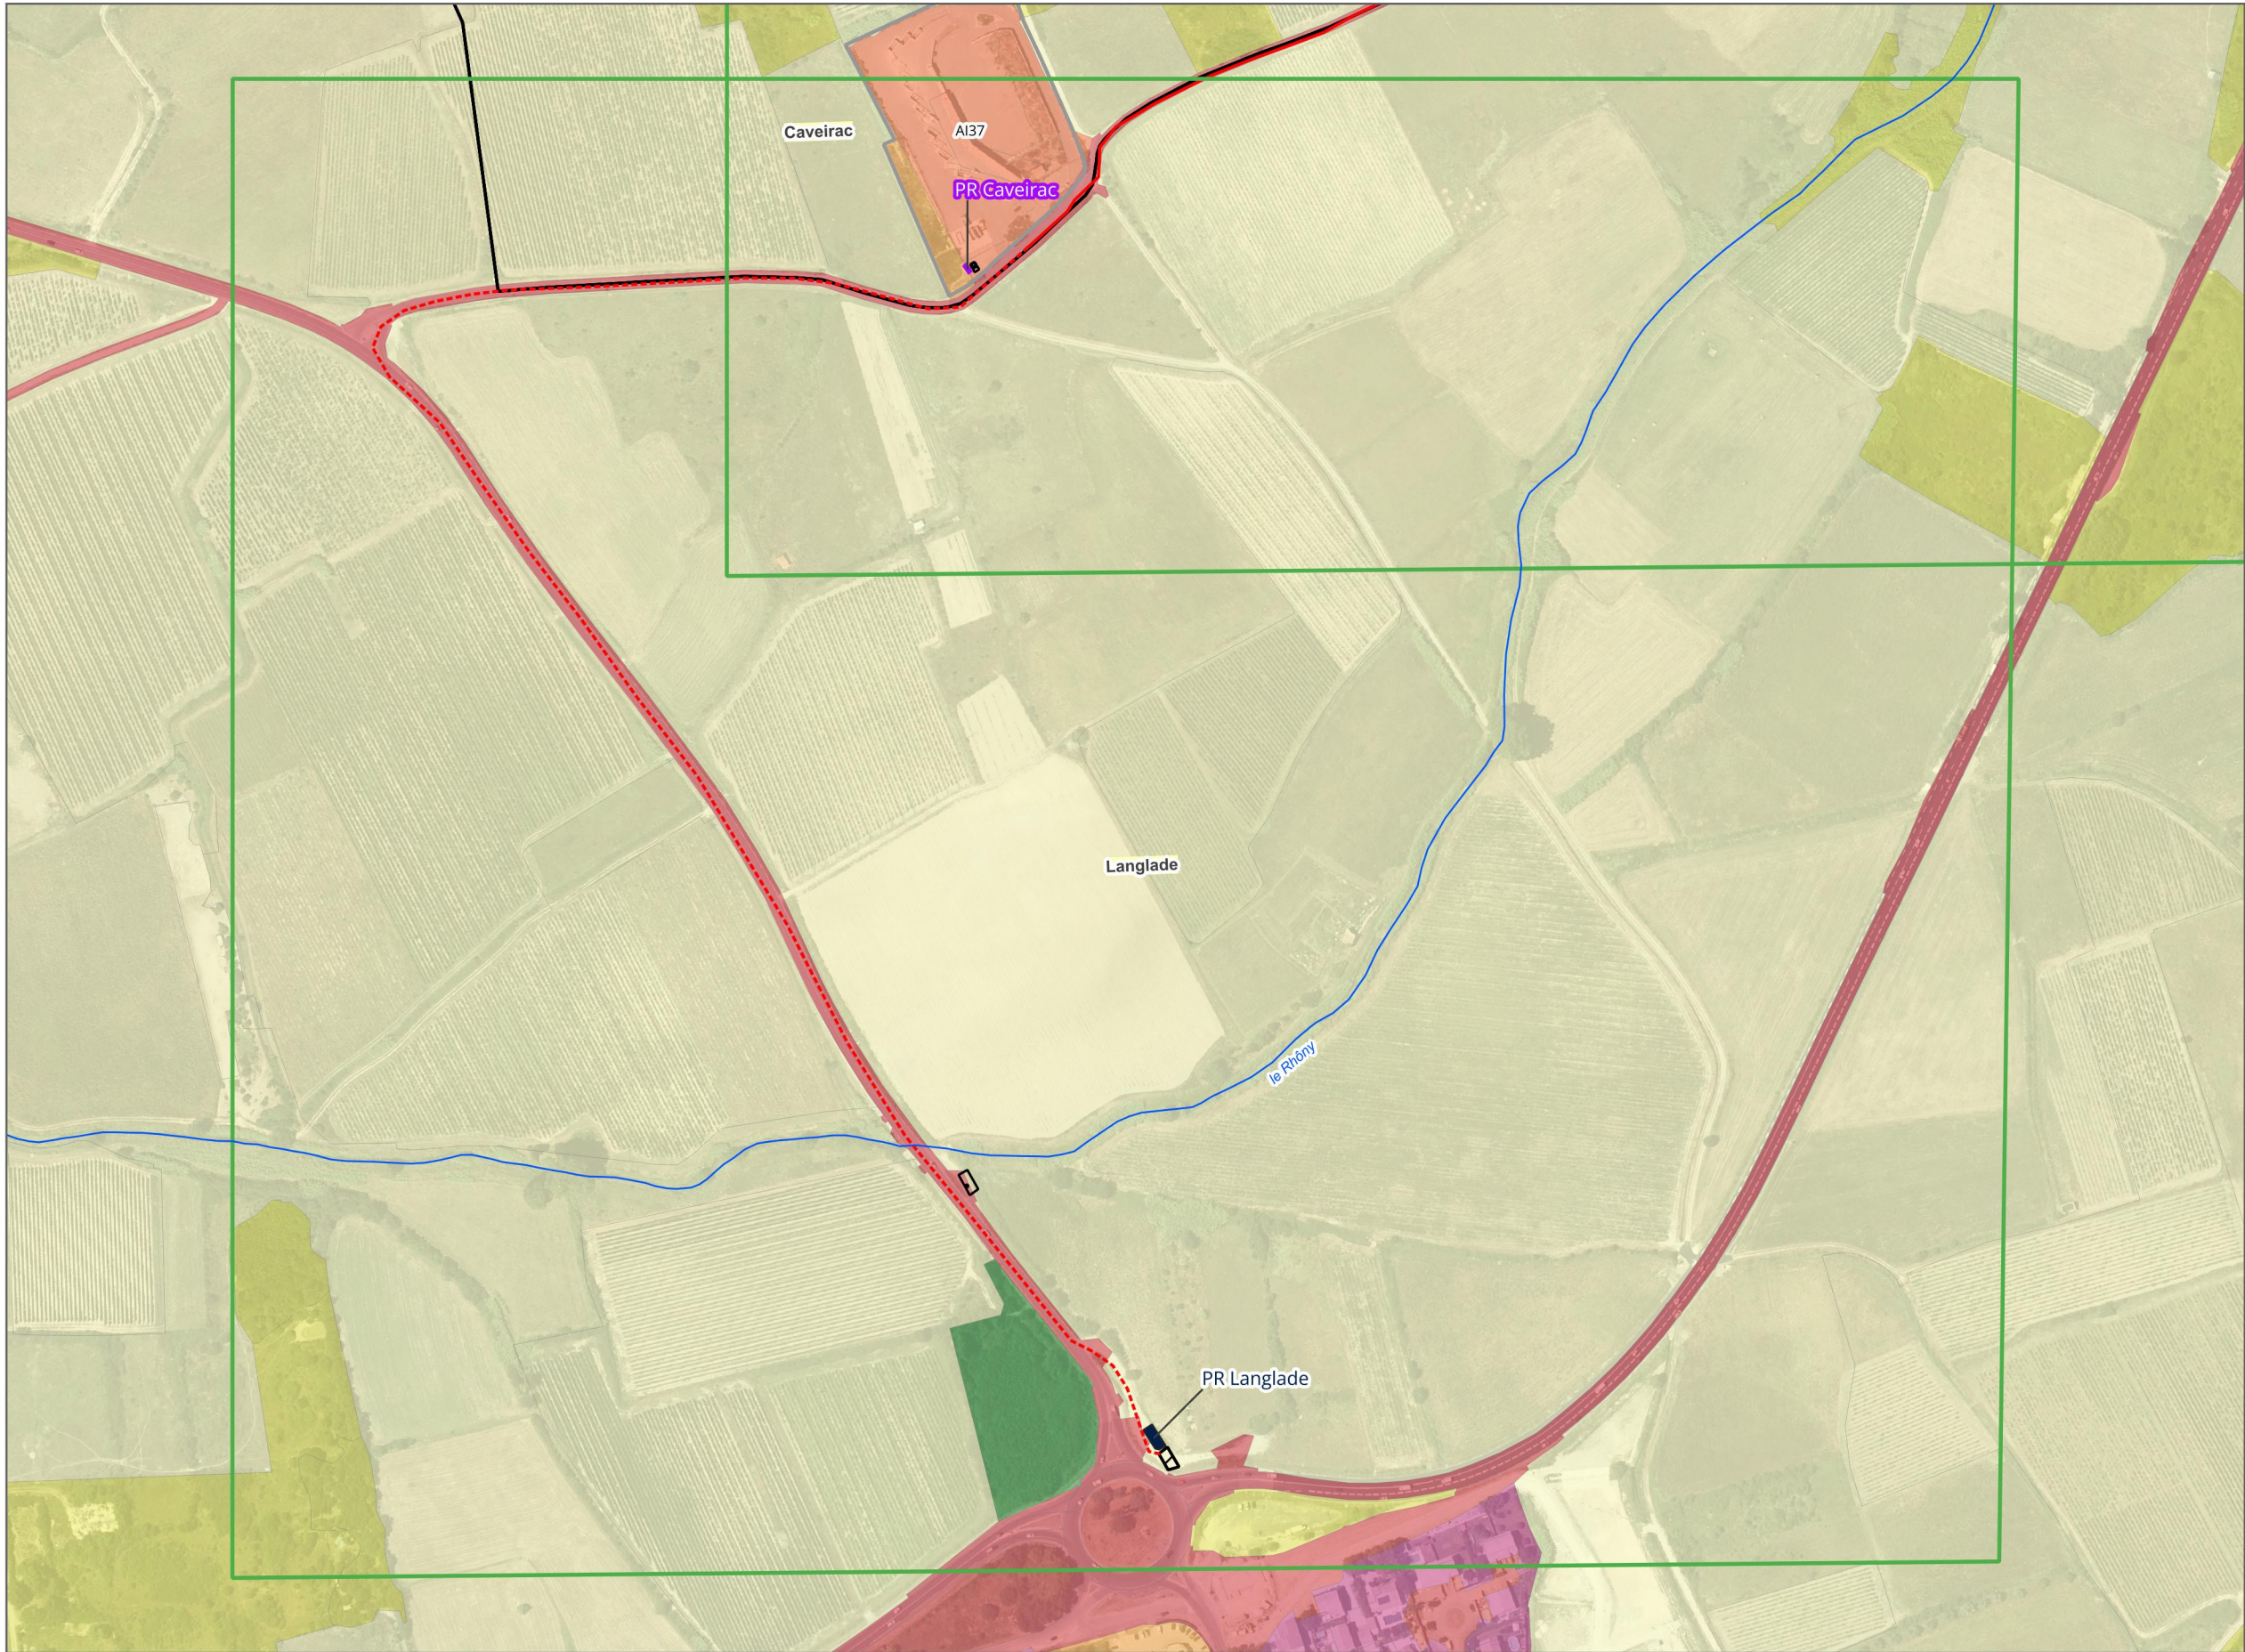

- Limite communale
- Limite parcelle
- Réseau hydrographique
- Parcelles concernées par le projet

Travaux prévus dans le cadre du projet de nouvelle station

- Nouveaux réseaux
- Gravitaire
 - Refoulement
 - Accès à la nouvelle STEU
 - Emprise clôturée de la nouvelle STEU
 - Emprise clôturée des nouveaux PR
 - Emprise clôturée des PR existants modifiés dans le cadre du projet
 - Emprise restaurée

Travaux prévus en 2026 sur la commune de Clarensac

- Nouveaux réseaux
- Gravitaire
 - Refoulement
 - Emprise clôturée des nouveaux PR

Zones de stockage et d'installations de chantier en phase travaux

- Zones d'intallations de chantier
- Zones de stockage

OCS GE (IGN 2021)

- US1.1 - Agriculture
- US1.2 - Sylviculture
- US3 - Production tertiaire
- US4.1.1 - Réseaux routiers
- US4.3 - Réseaux d'utilité publique
- US5 - Usage résidentiel
- US6.3 - Sans usage



0 50 100 m