

PLAN DE MASSE

O1
1 607 m² SDP +
192 m² commerce

O2
1 255 m² SDP

O3
1 255 m² SDP

O4
1 255 m² SDP

E1
1 536 m² SDP +
230 m² commerce
E2
1 365 m² SDP

E3
1 027 m² SDP

E4
1 327 m² SDP

E6
1 054 m² SDP

E5
1 457 m² SDP

E7
1 097 m² SDP


E8
1 127 m² SDP

E9
1 948 m² SDP




COUPE TRANSVERSALE

Rue des Meuniers

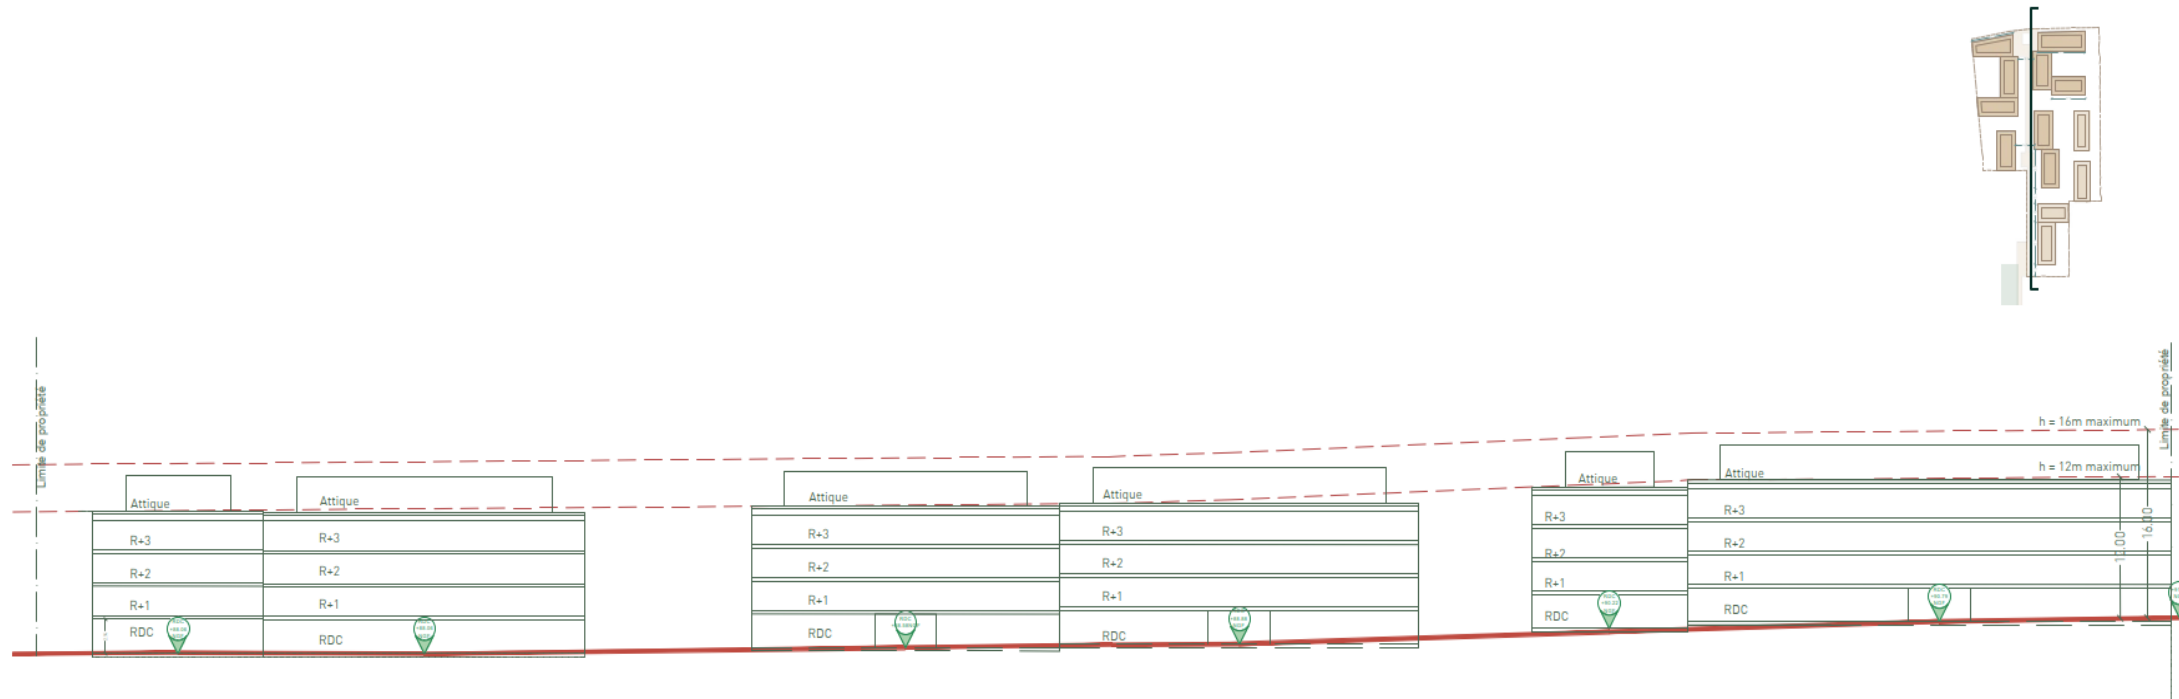


Coupe venelle vers l'est

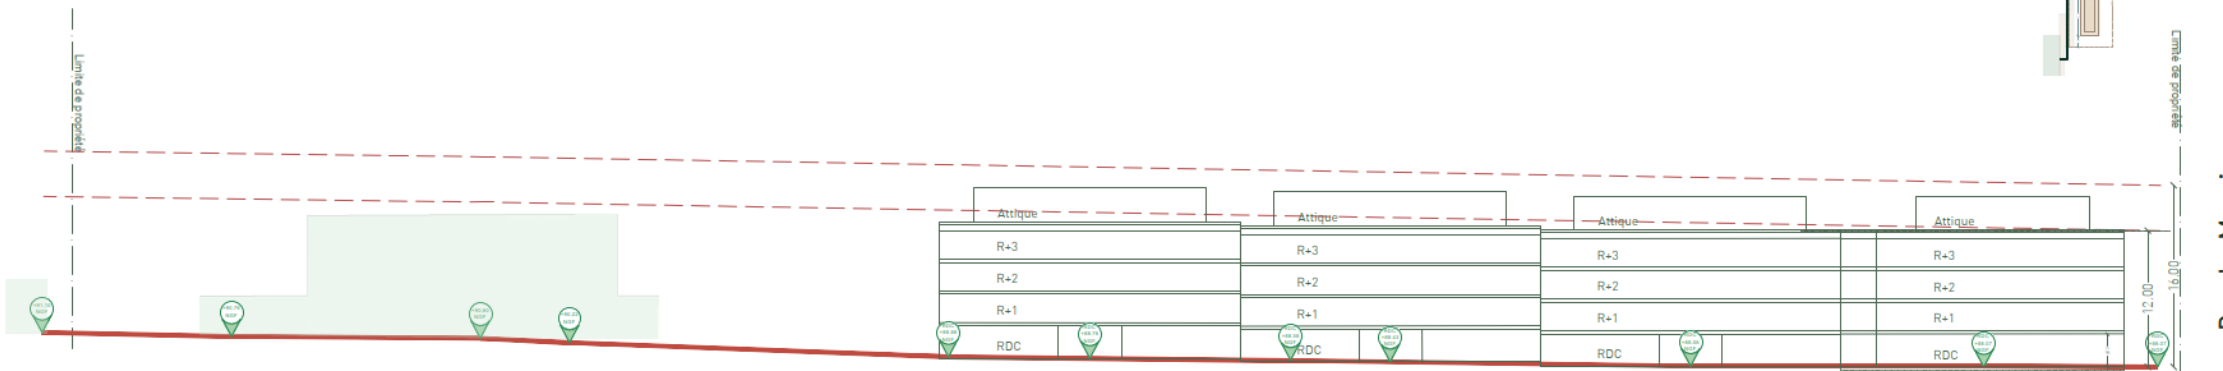

Place de l'école

Coupe venelle vers l'ouest

PLAN DE PLANTATION

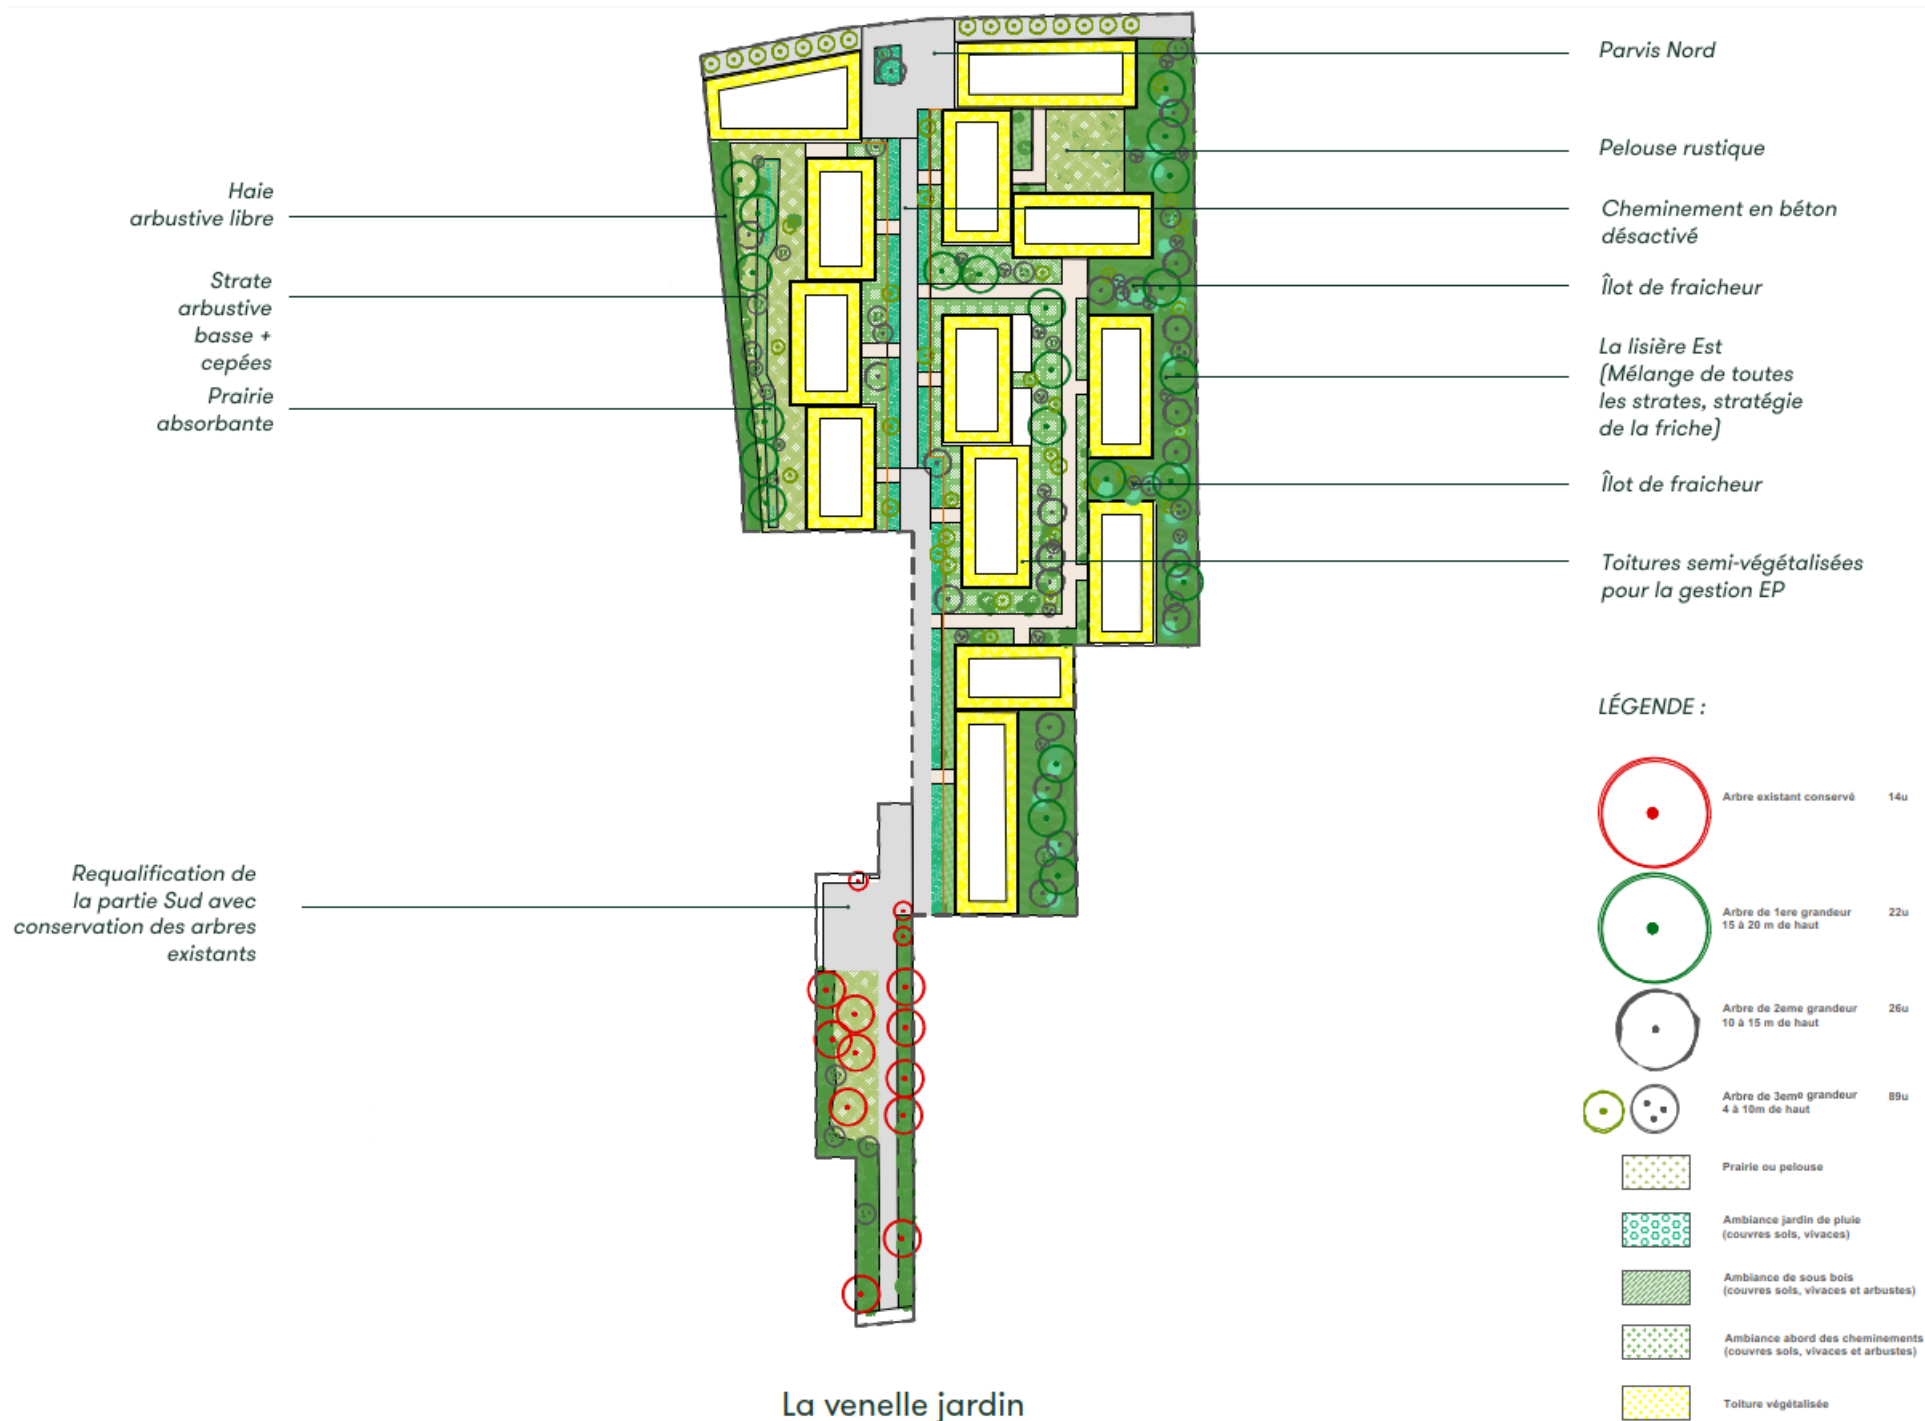



Légende

Aire d'étude immédiate

Parcelles cadastrales

Sections cadastrales

oJ

oU

oY

oZ

Sources : Cadastre.gouv ; Fond cartographique : Ortho
20 cm

Références client :

Immobilière 3F
Groupe ActionLogement

Date de réalisation :
Février 2026

SOLER IDE
GROUPE VERTICAL SEA