


Annexé à un acte reçu le
08 MARS 2006
par le notaire soussigné

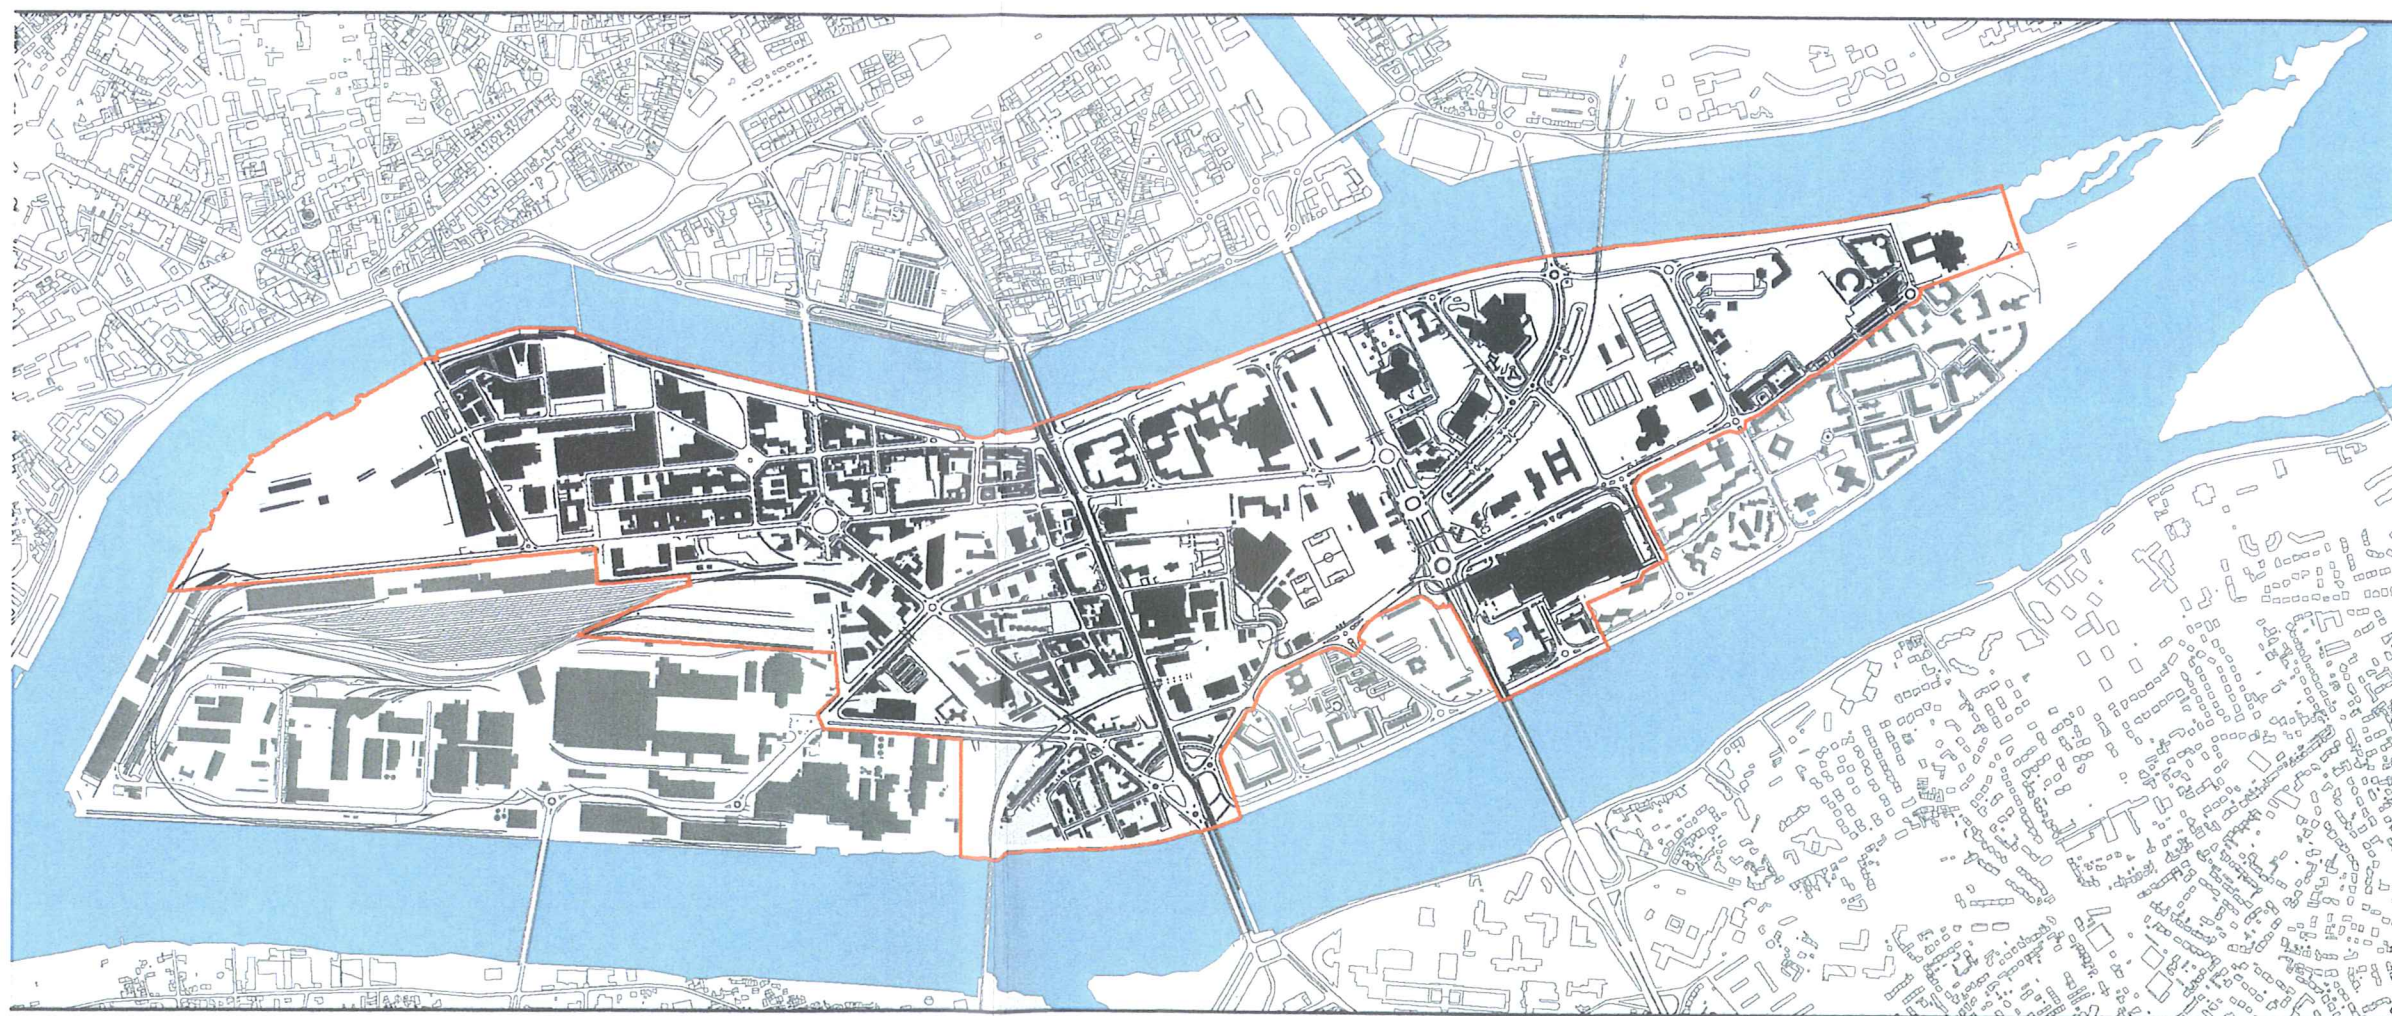

— Périmètre de la ZAC
Ile de Nantes

N

0 150 300 m

© estève & boucheton associés
architecture & urbanisme

3