



URBASOLAR

Axpo Group

Demande d'examen au cas par cas


Projet d'installation d'ombrières photovoltaïques
sur une aire de de stockage de matériaux

BOUYER LEROUX – LA SEGUINIÈRE

ANNEXES

BOUYER LEROUX – LA SEGUINIÈRE

6 L'Etablère,
49280 La Séguinière

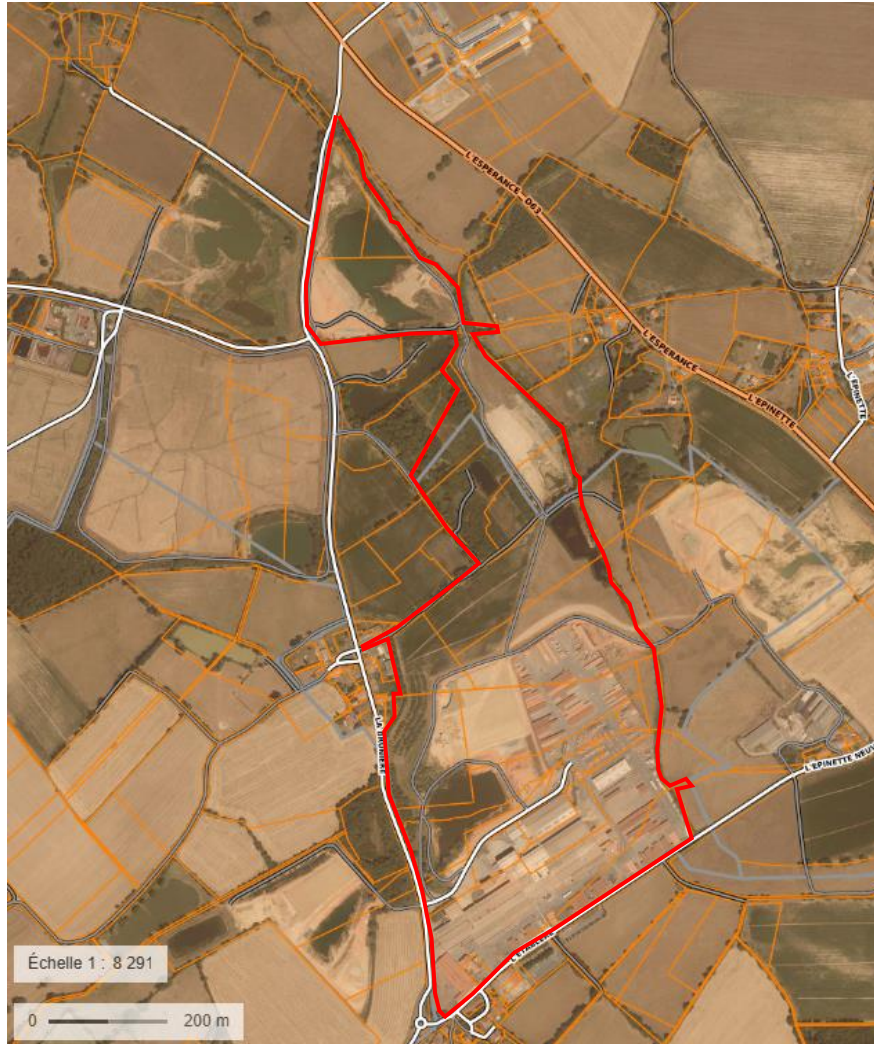


Surface foncier : 395 198 m²

ParcellesSection AD

N° 75, 76, 77, 89, 92, 100, 101, 105, 107, 247, 248,
309, 310, 312, 315, 329, 331, 407, 420, 421, 422,
423, 424, 425

Section AE

N° 102, 103, 104, 112, 113, 114 et 235

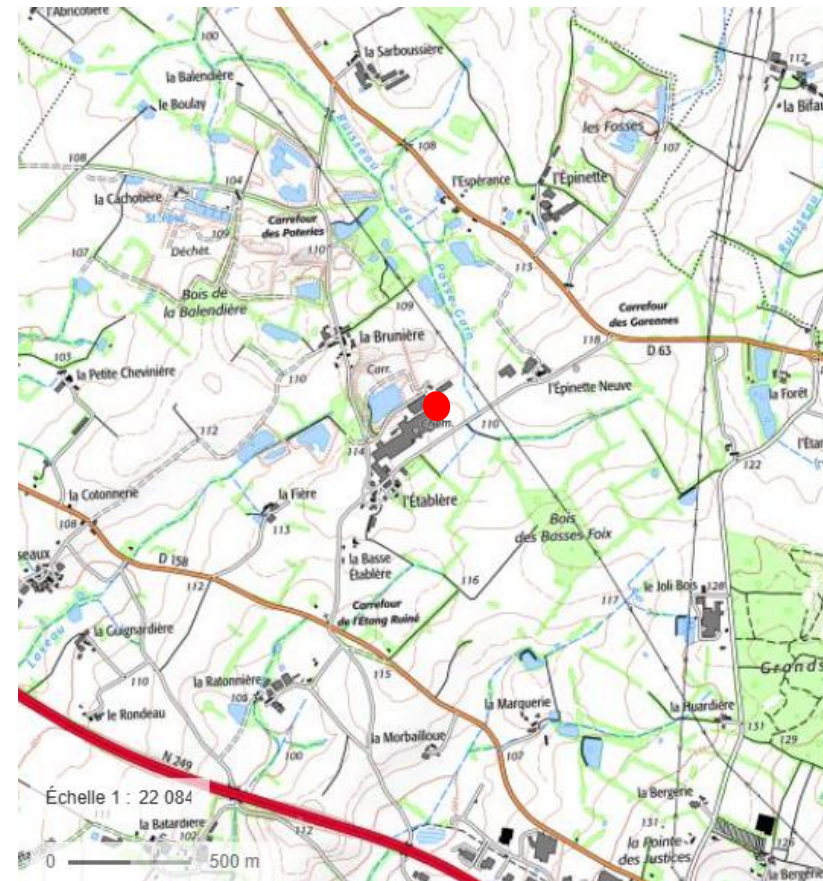

Source : Géoportail





Emprise au sol = 34 706 m²

**Puissance totale =
8870 kWc**



Caractéristiques de l'installation

Réf. Interne : U-Stock
Type de module : Cristallin 108 1/2c.
Nombre de modules installés : 18174 unités

Caractéristiques des ombrières

- Pente : 12°
- Surface du champ PV : 35489 m²
- Surface projetée : 34706 m²
- Poteaux d'ombrières à créer : 500 U

Caractéristiques zone de stockage

- Surface : 76802 m²


8371 modules : orientation +56° (Sud=0°)
8097 modules : orientation -124° (Sud=0°)
873 modules : orientation +70° (Sud=0°)
833 modules : orientation -110° (Sud=0°)


8.74m d'entraxe poteau
Poteau tous les 11.4m

LEGENDE :


- Module photovoltaïque
- Limite de propriété
- Structure ombrières
- Emprise circulation périphérique lourde
- PDL Poste de livraison
- PDT Poste de Transformation
- Accès au site


 75 Allée Wilhelm Roentgen - CS 40935 34961 MONTPELLIER Cedex 2 Tél : +33 (0)4 67 644 644 Fax : +33 (0)4 67 837 931	Echelle : 1/7000	Format : A3	Phase du Projet :	ESQ	APS	APD	N° du dessin : C4857 -S- 1030 01	F		
				DCE	EXE	DOE		E		
	Auteur : JEMI		CENTRALE PV - BOUYER LEROUX La Séguinière (49) CALEPINAGE DES MODULES PV					D		
	Controleur : PEA							C		
	Approbateur : CHC							B		
								A	JEMI	CREATION DU PLAN
					Indice	Auteur	Description			

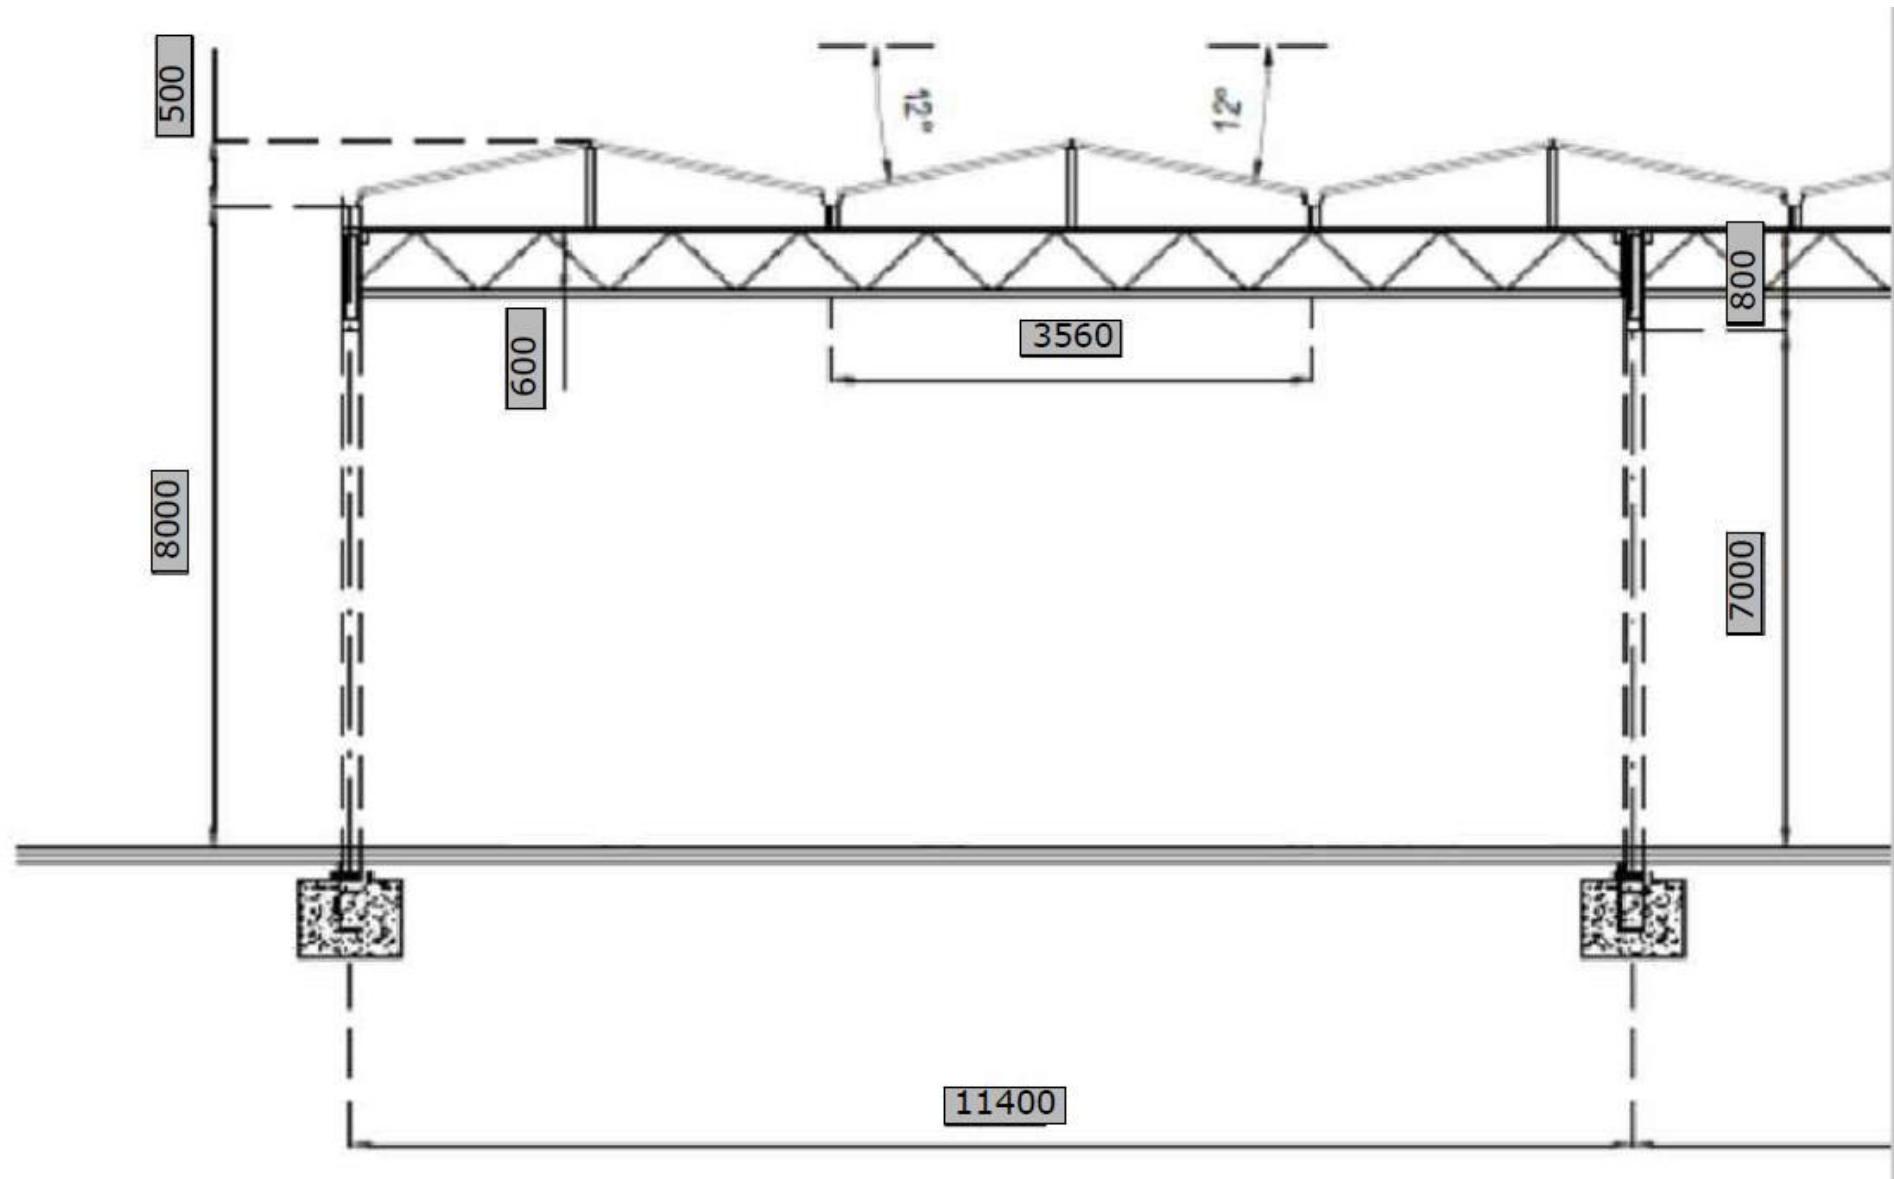

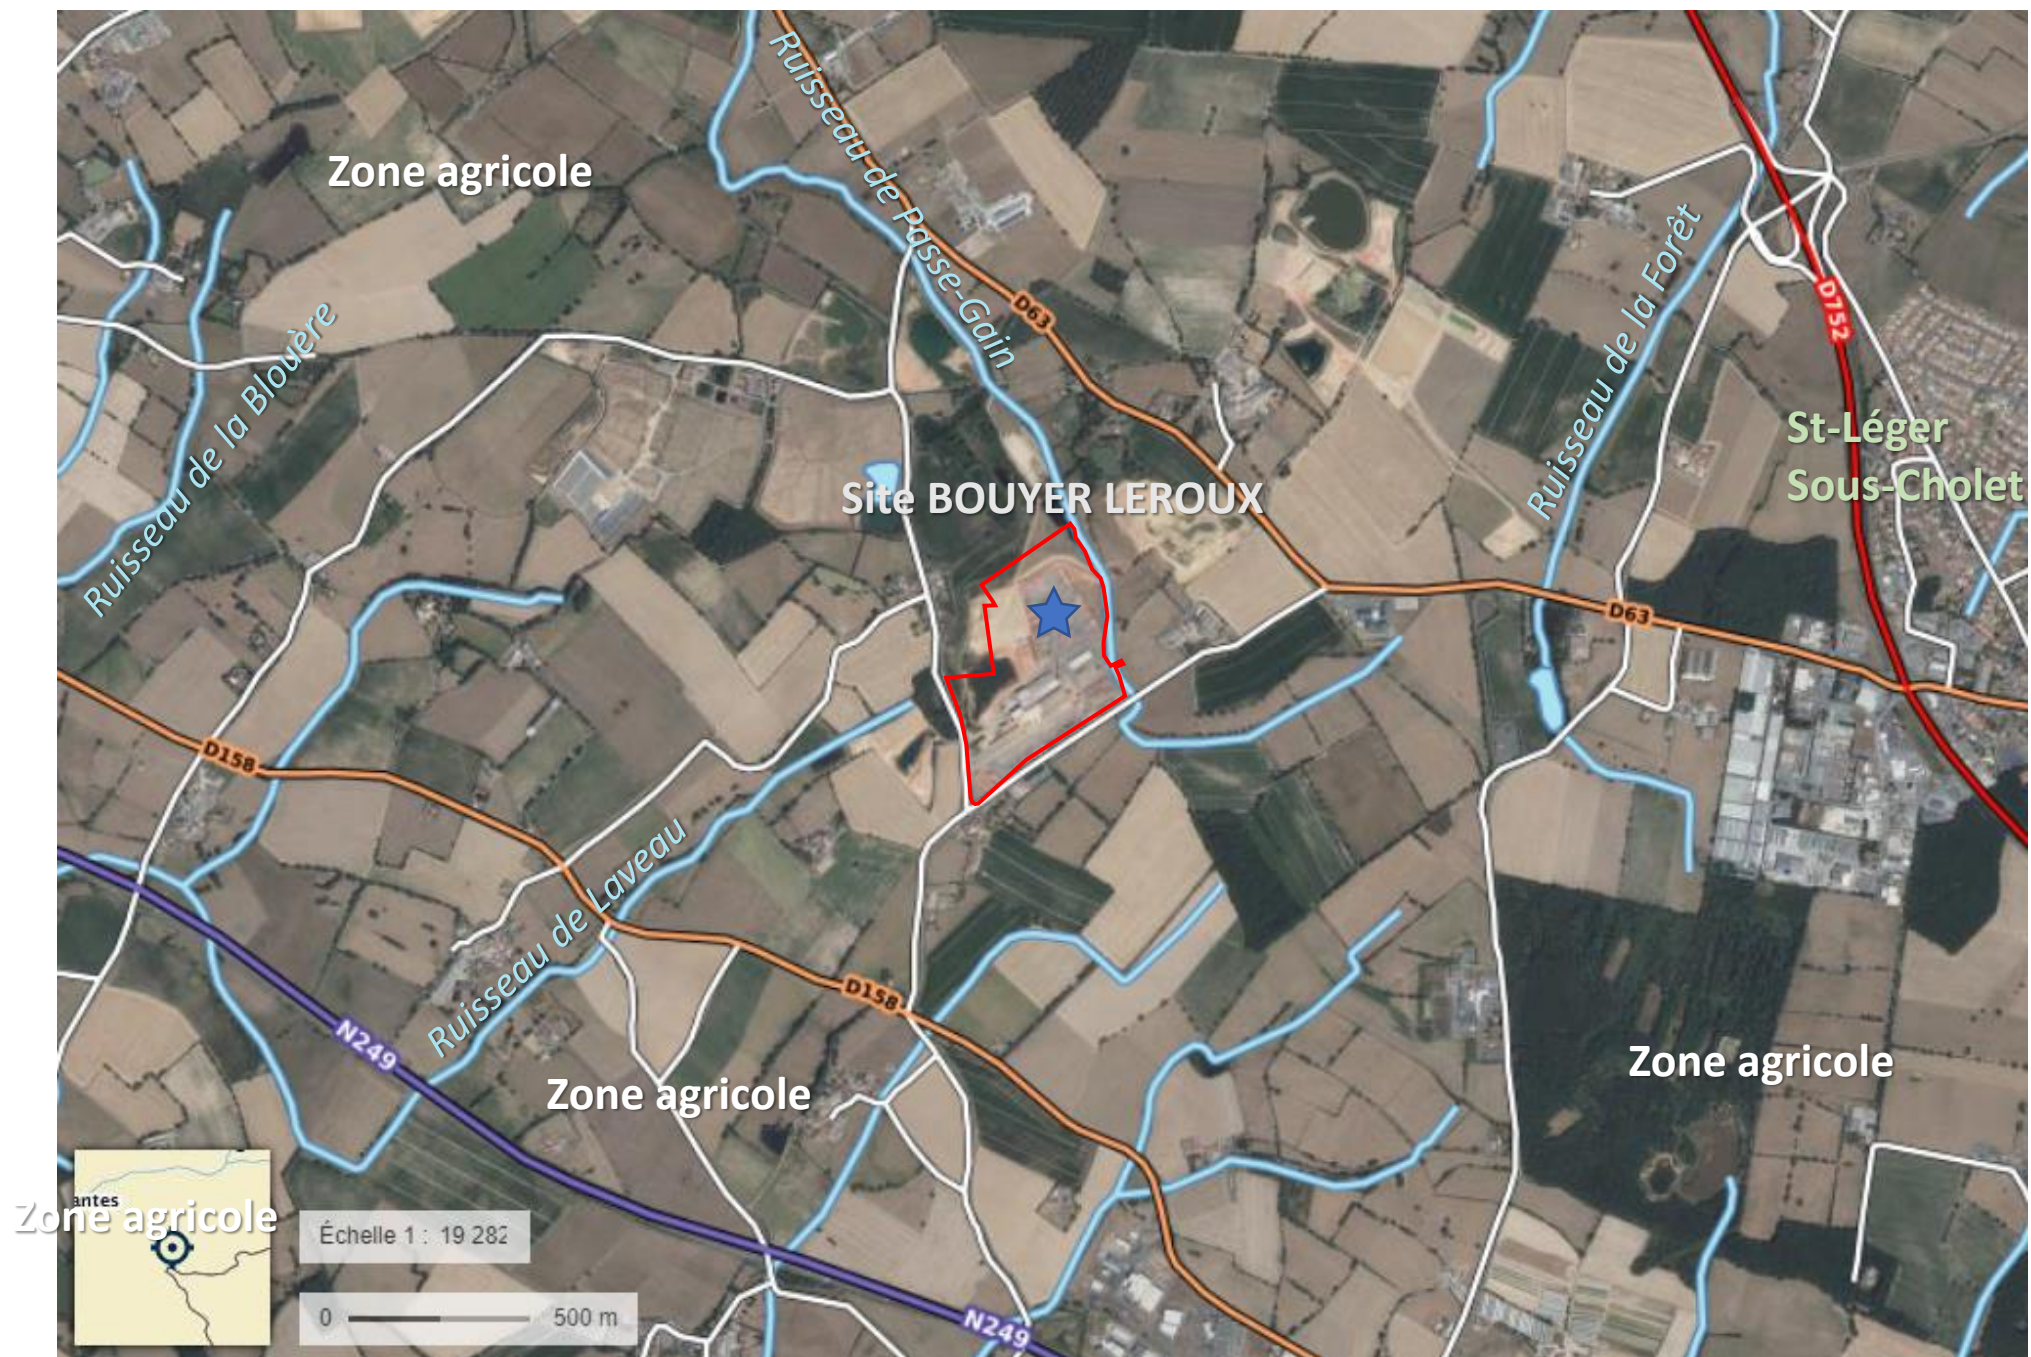

Annexe 8 : ZNIEFF de type I et II

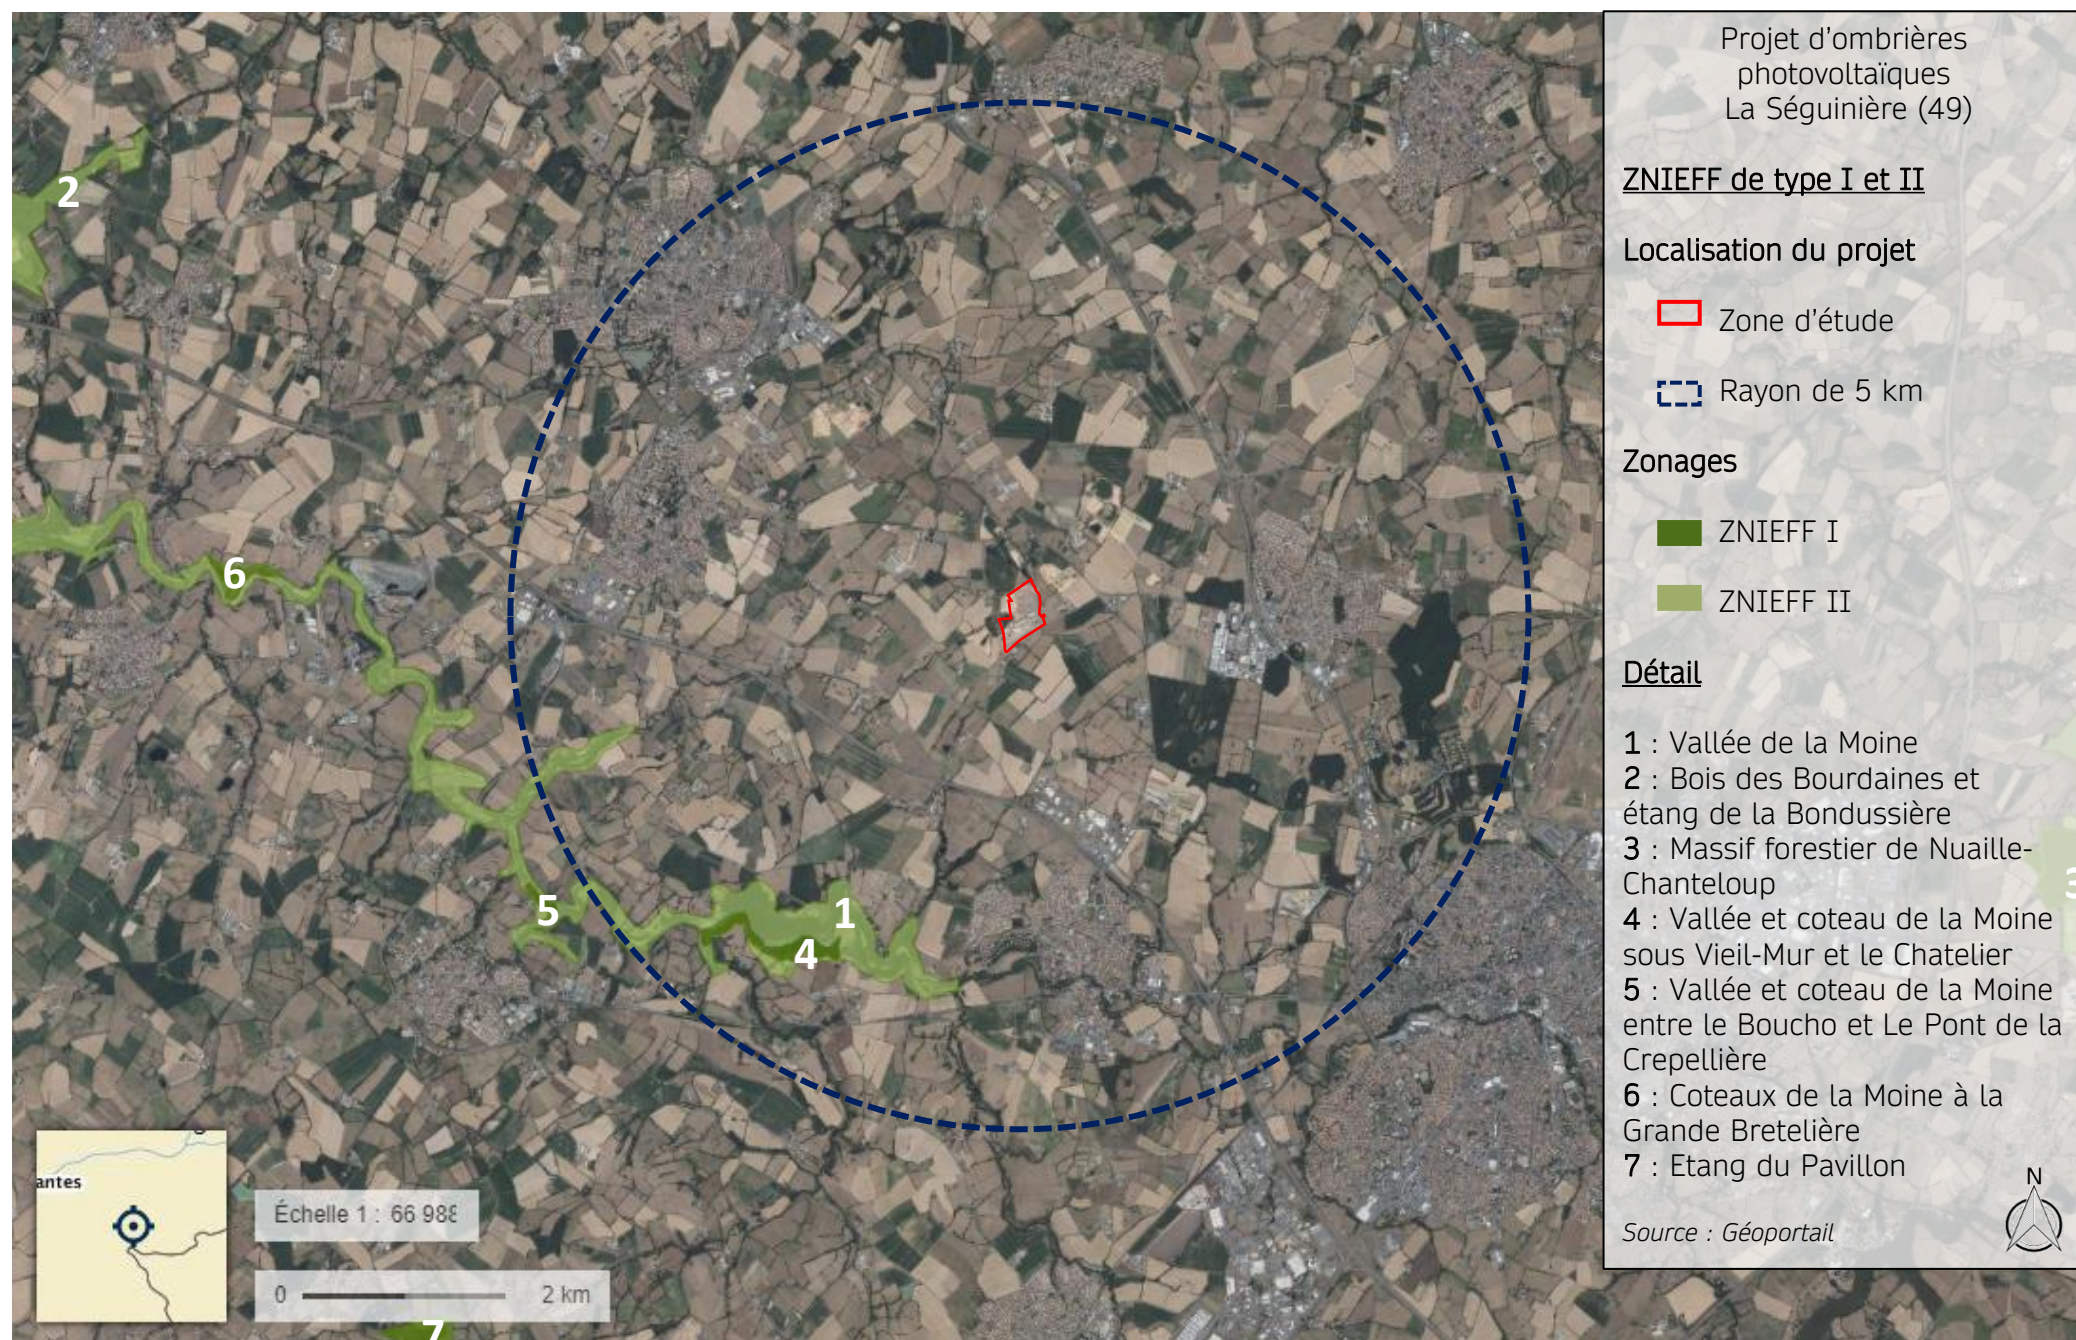

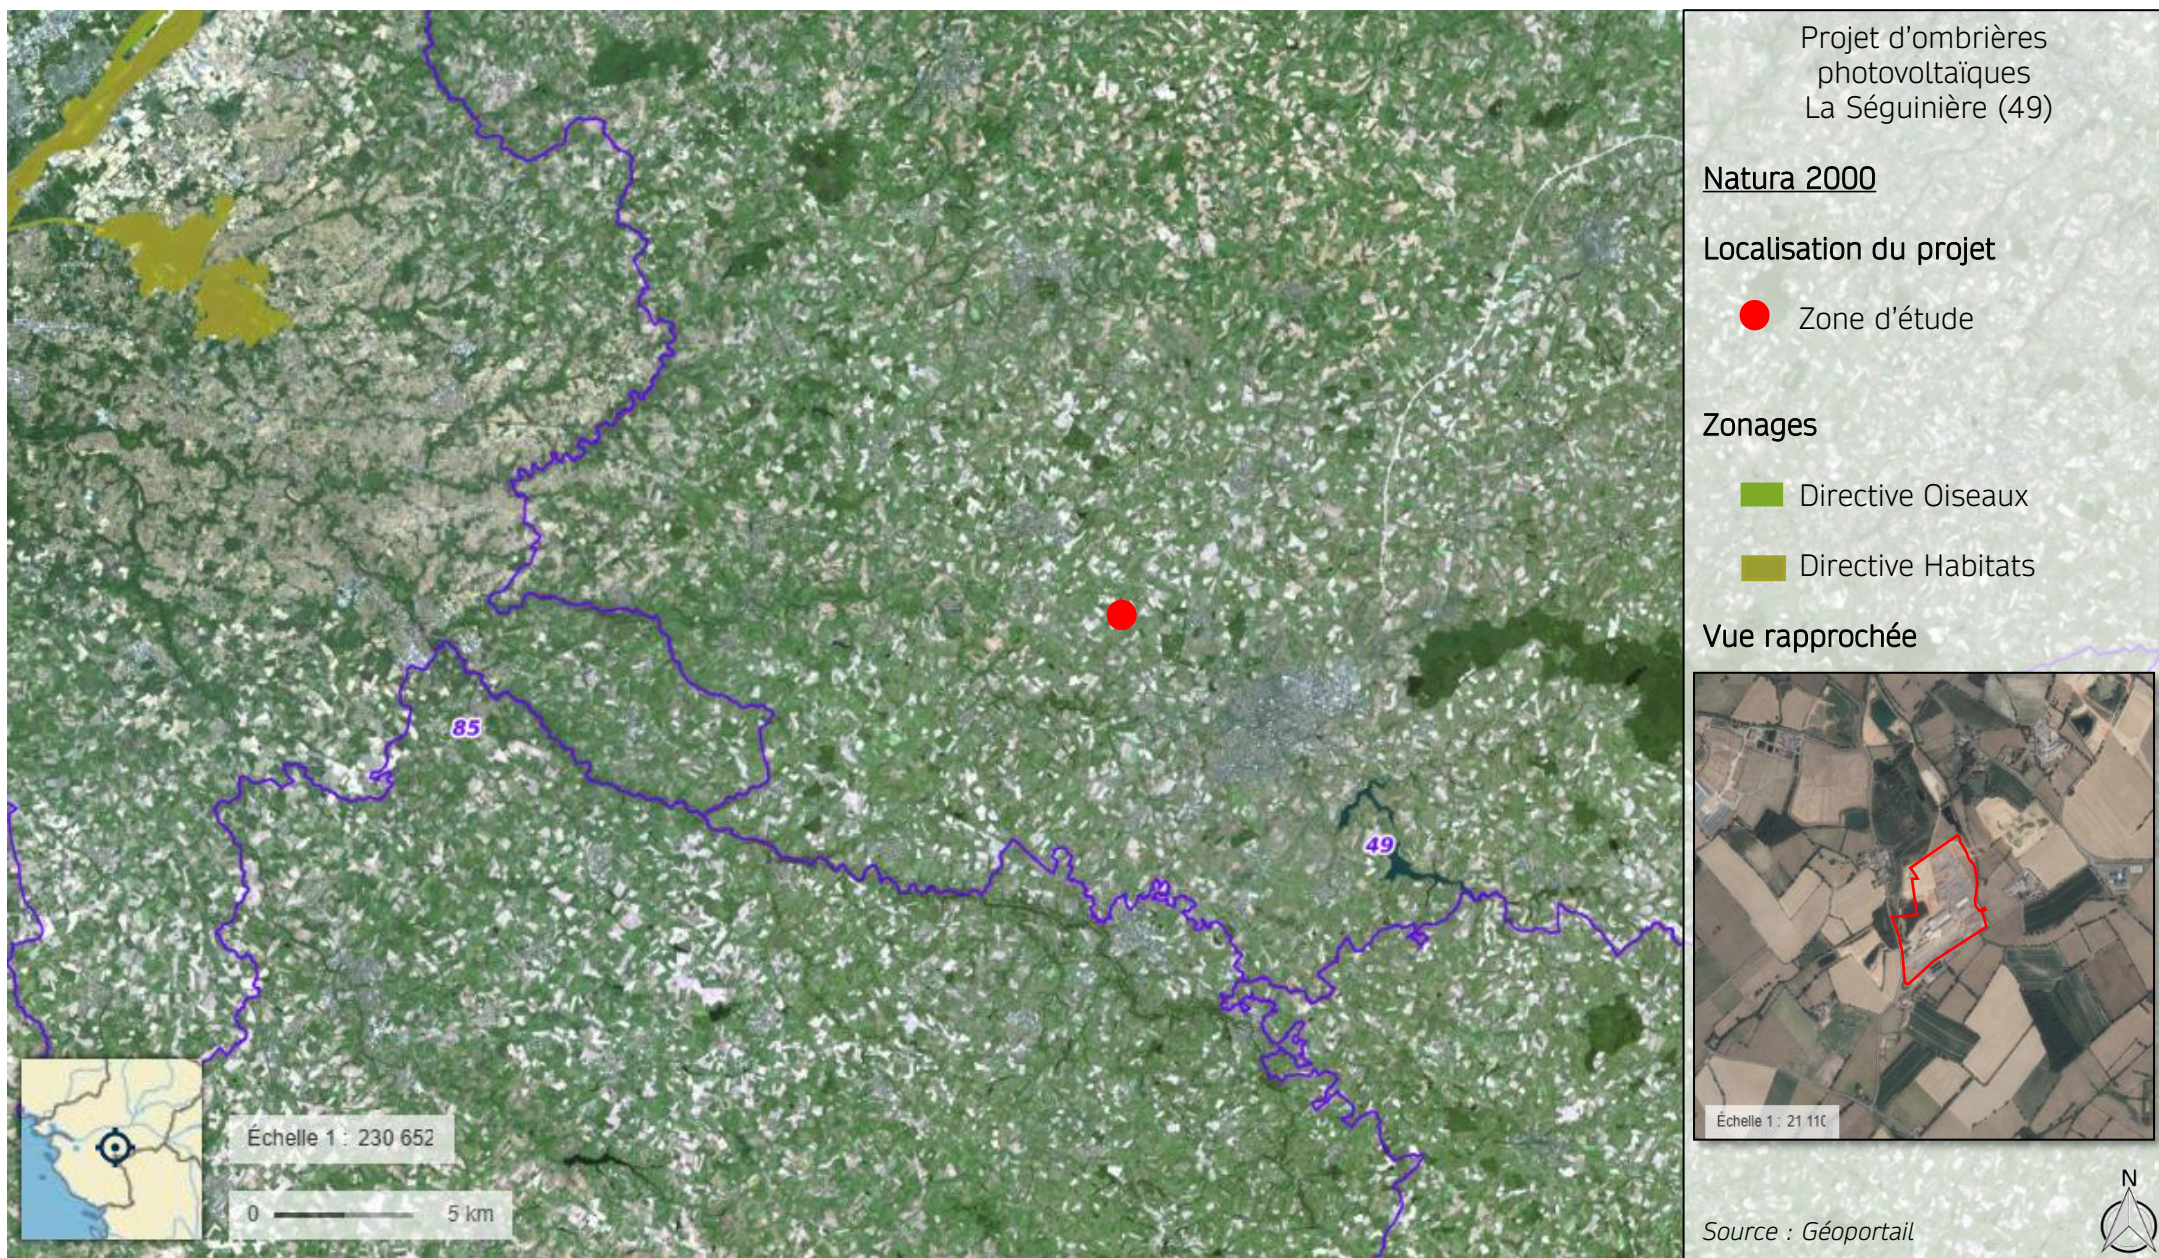



URBASOLAR

Axpo Group

Confidentiel. Ce document et les mentions qu'il comporte sont la propriété d'Urbasolar. Ils ne peuvent être reproduits ou communiqués sans l'accord préalable écrit d'Urbasolar.