


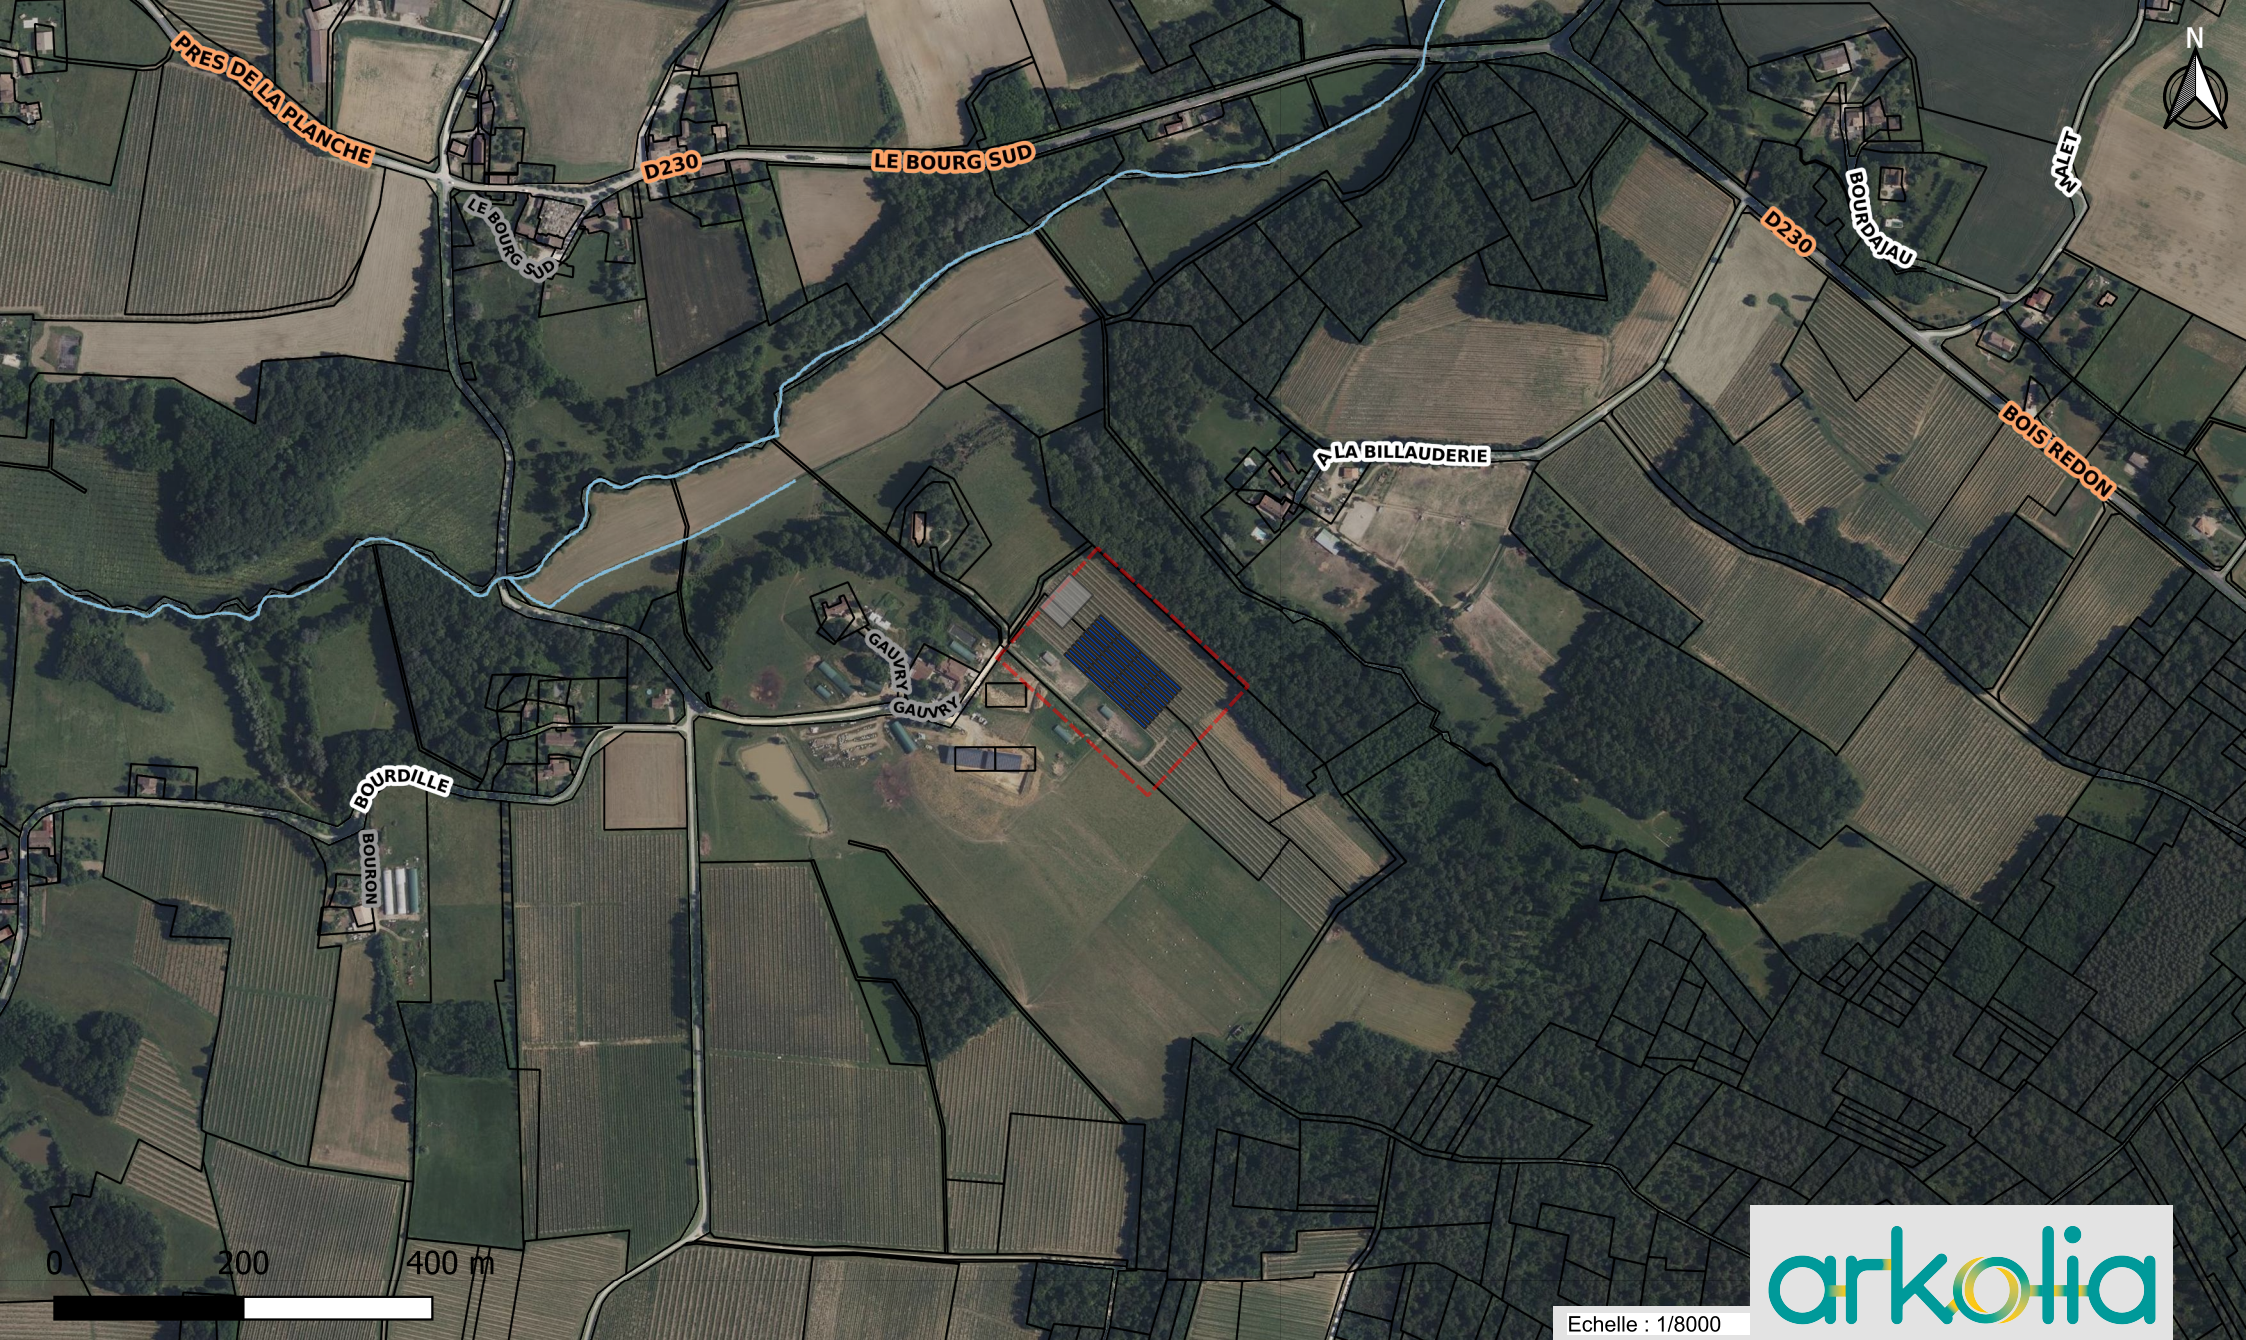

Echelle : 1/8000

Titre : Projet de volières
agrivoltaïques - Commune de
Rimons (33)

Légende :

- | | | |
|--|---|---|
|  Armoire TJ |  Ombrière |  OLD - 50m |
|  Module PV |  Batiment agricole en projet | |

Géoréférencement : RGF93 v1 / Lambert-93

Date : 15/12/2025

Auteur : Romain LATCHOUMANIN - Scté ARKOLIA