


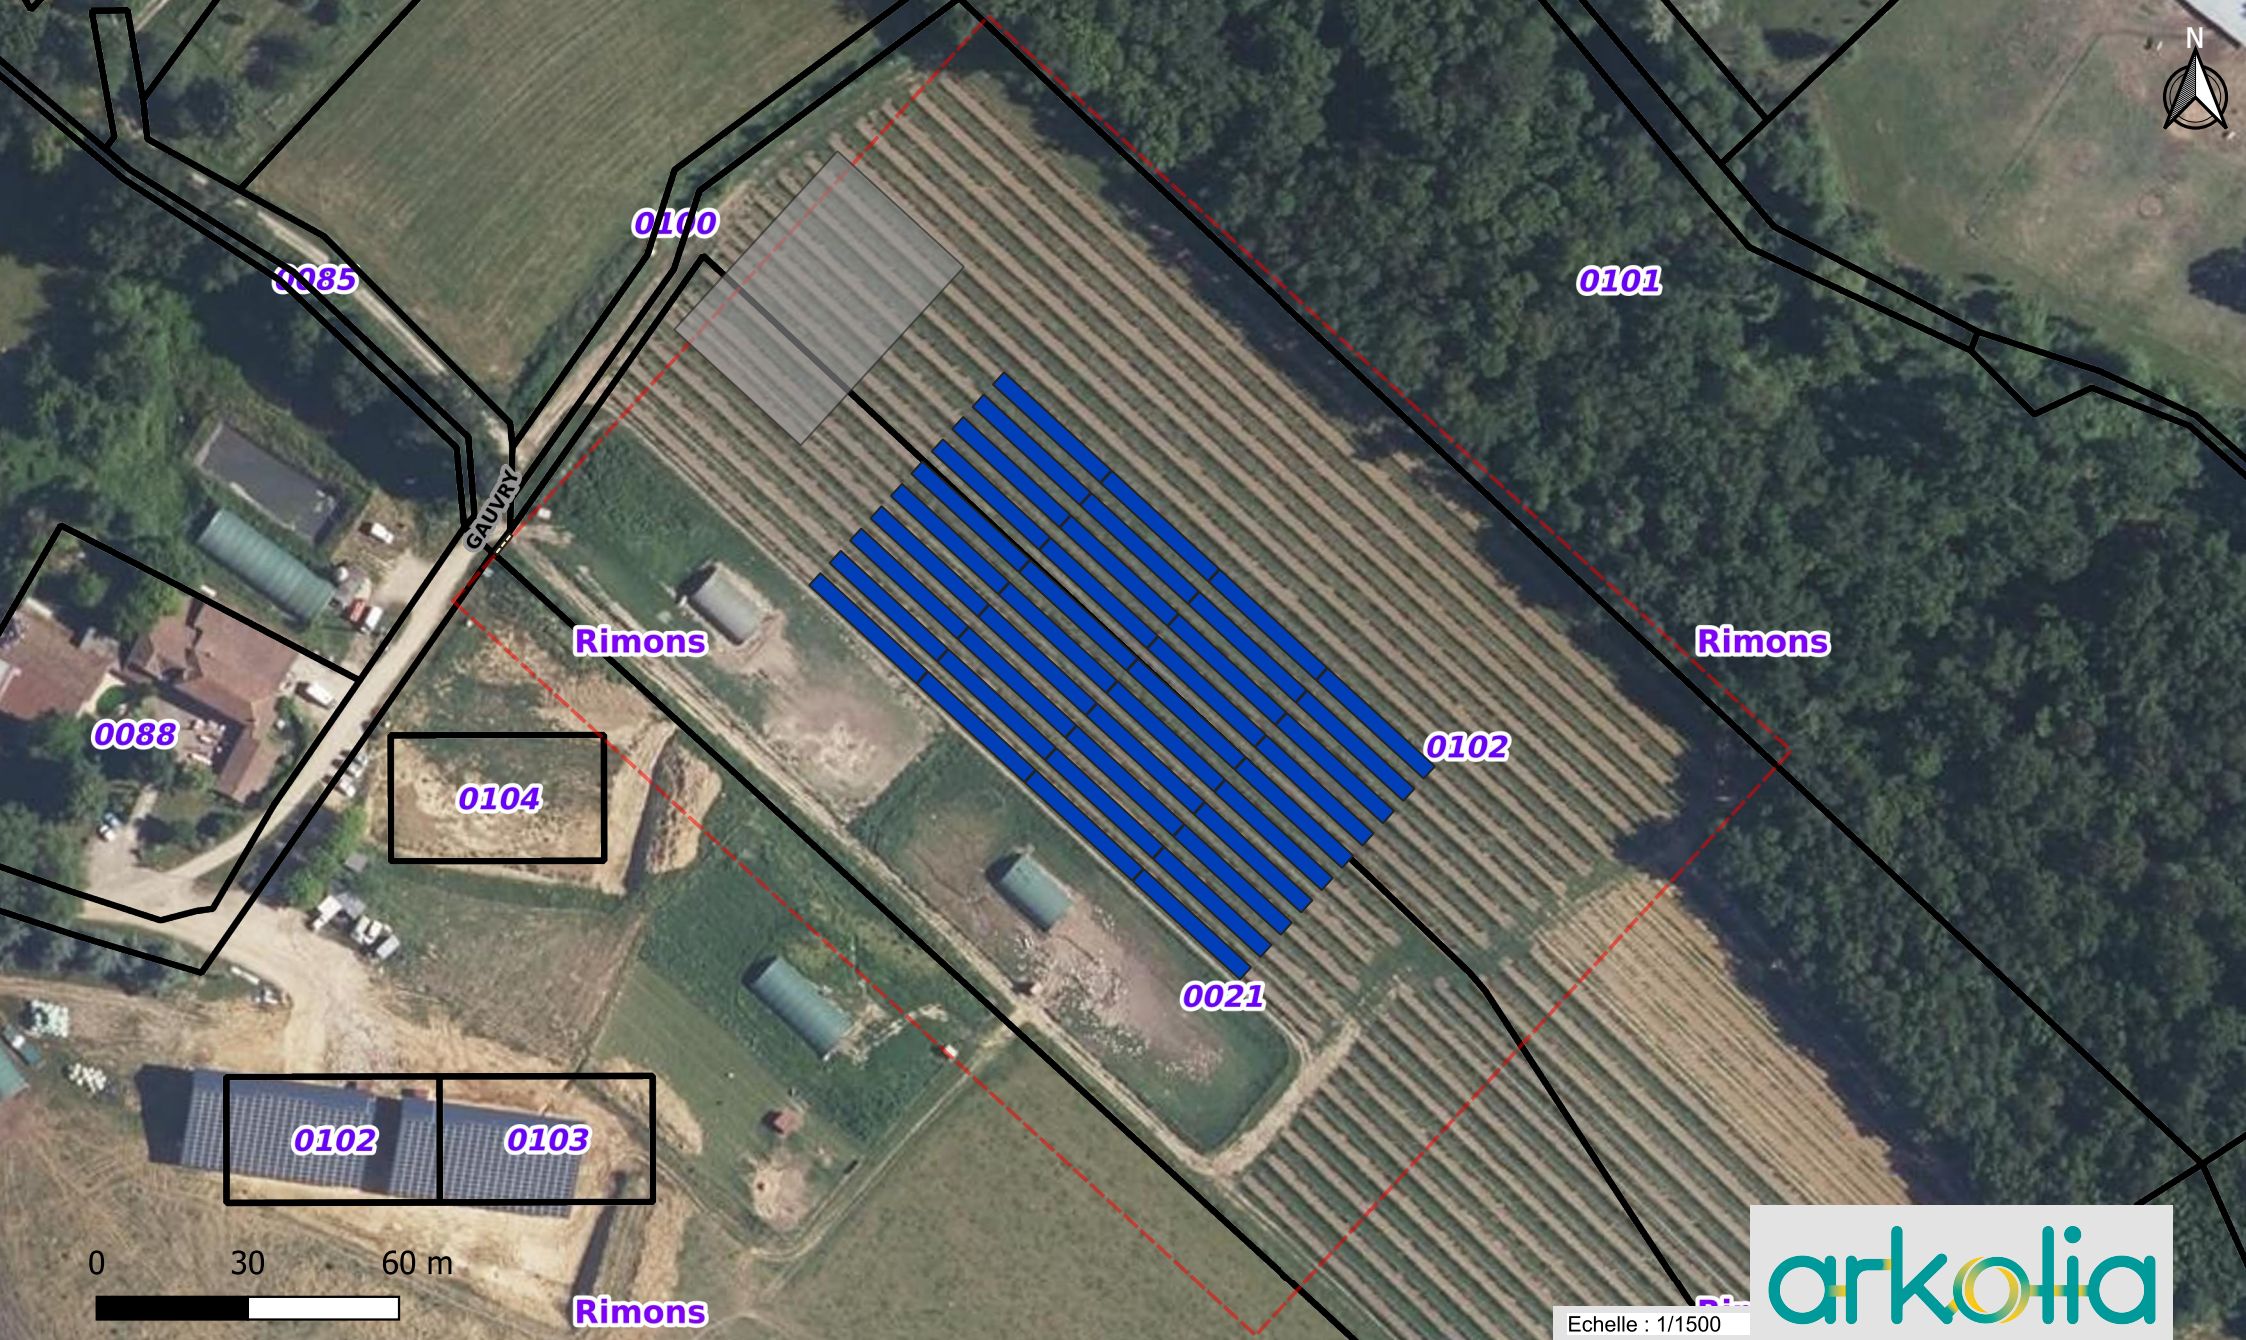

Titre : Projet de volières
agrivoltaïques - Commune de
Rimons (33)

Légende :

Armoire TJ

Ombrière

OLD - 50m

Module PV

Batiment agricole en projet

Géoréférencement : RGF93 v1 / Lambert-93

Date : 15/12/2025

Auteur : Romain LATCHOUMANIN - Scté ARKOLIA

arkolia

Echelle : 1/1500