

Demande d'examen au cas par cas préalable à la réalisation éventuelle d'une évaluation environnementale


Article R. 122-3-1 du code de l'environnement

Projet de parc agrivoltaïque « 2560 » - Commune de Charbonnat (71)

Annexe facultative 5 – Tracé de raccordement




Plan cadastral des parcelles initiales : 96B, 97B, 142B Commune de Charbonnat

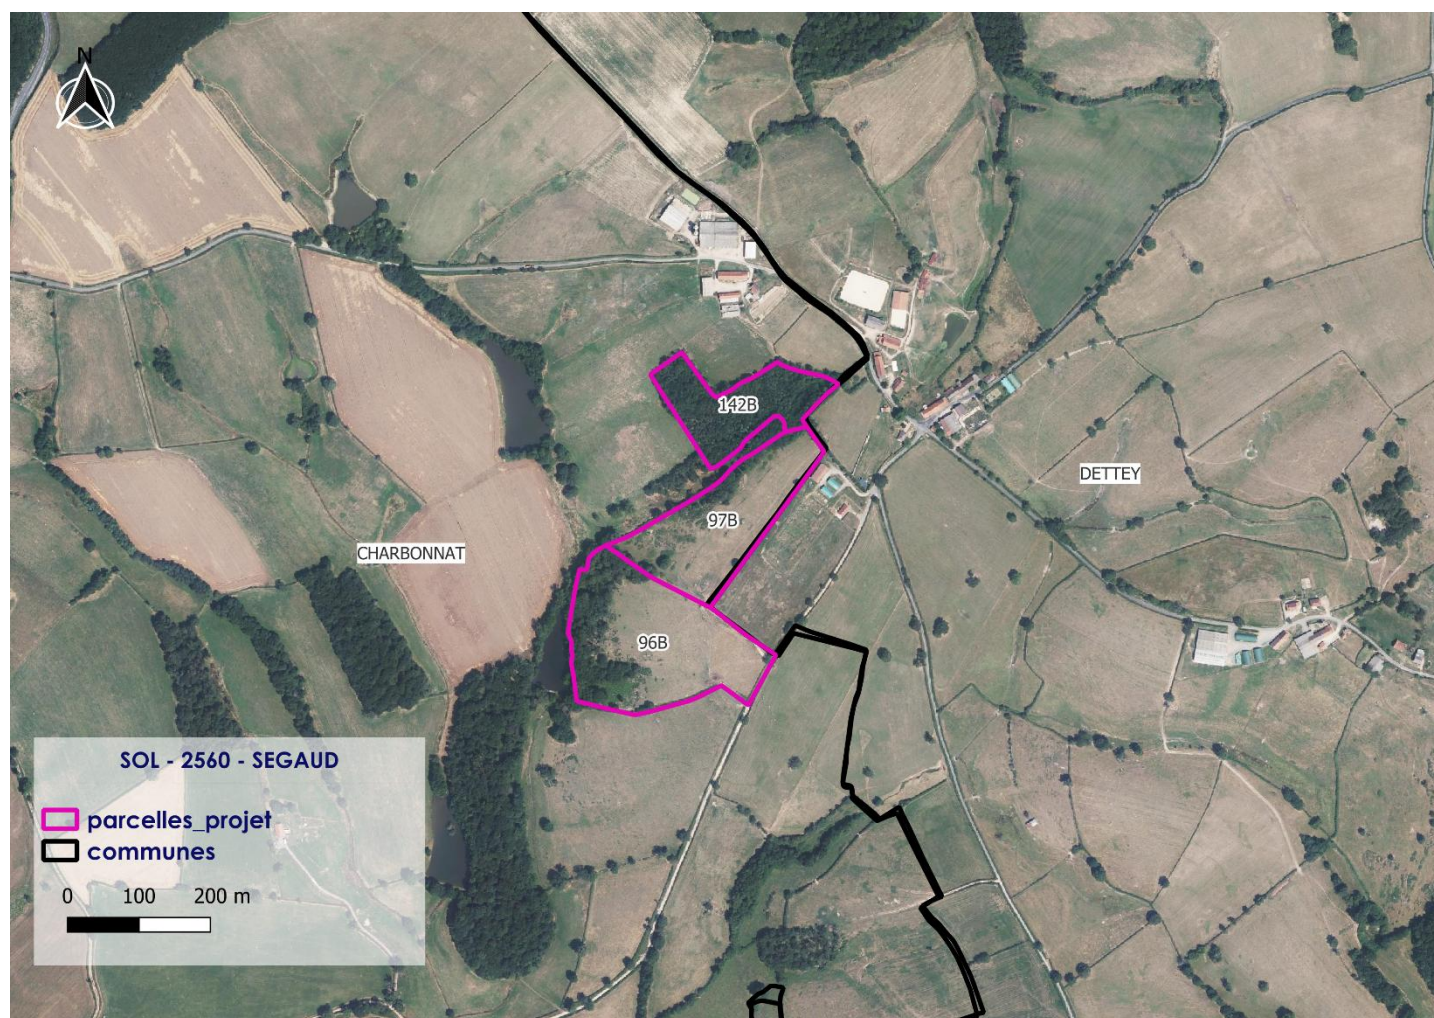


Seules les parcelles 96B et 97B seront utilisées pour le projet (évitement de la zone en forêt).

Tracé du raccordement envisagé

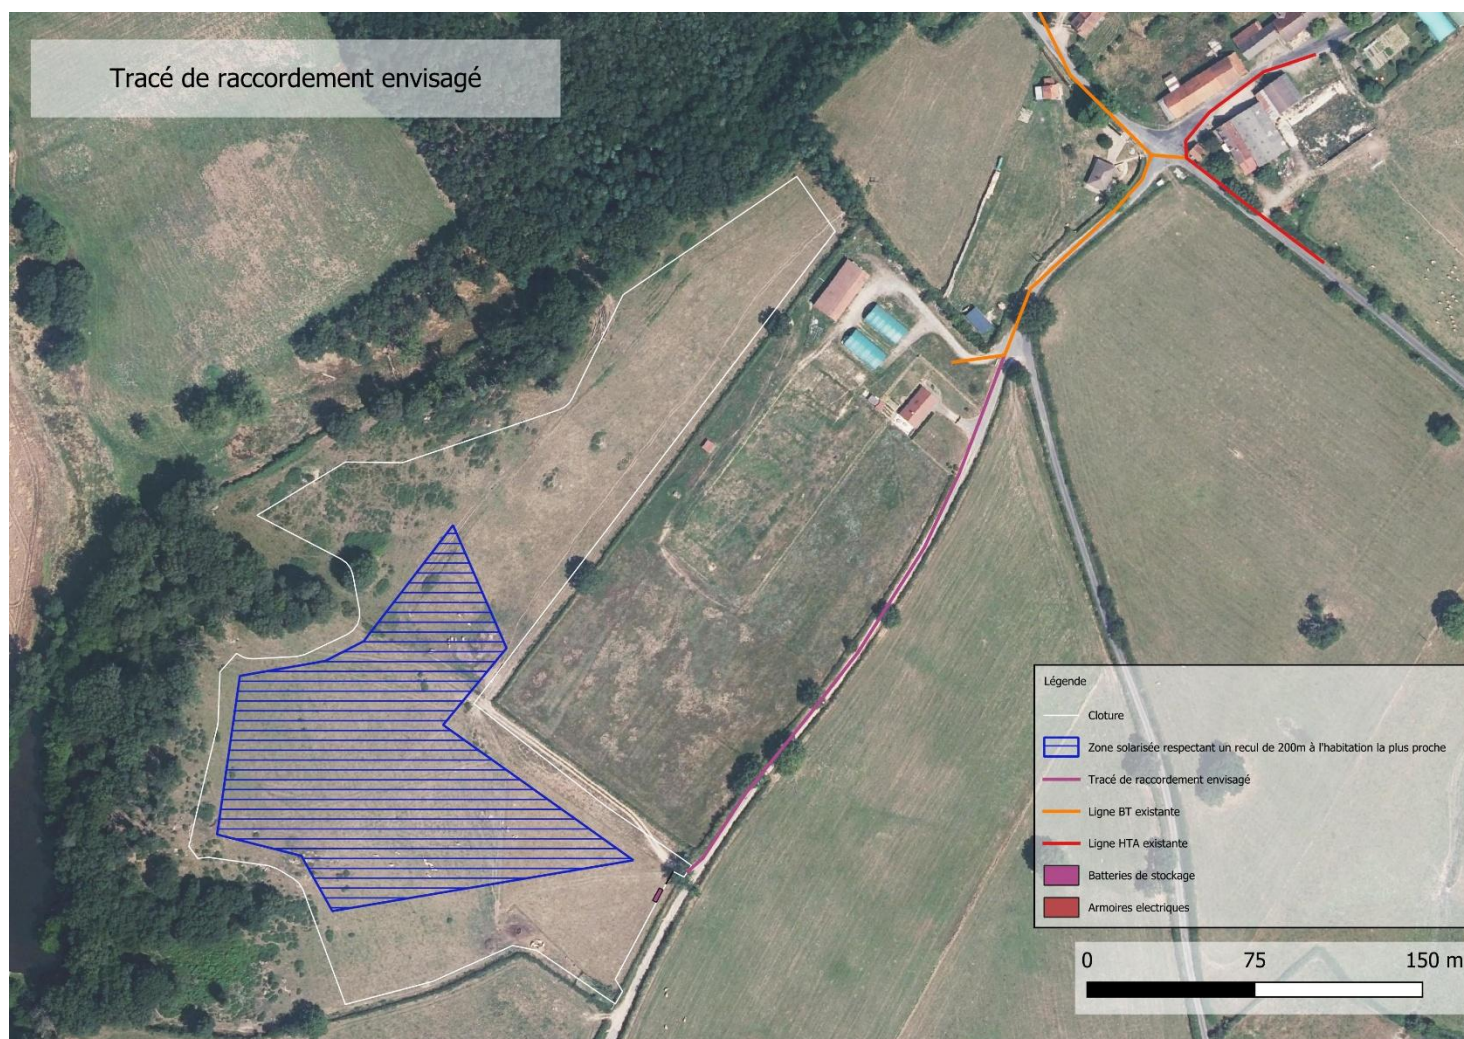

Consultations du site internet d'Enedis pour localiser les lignes électriques BT et HTA.

Lignes BT

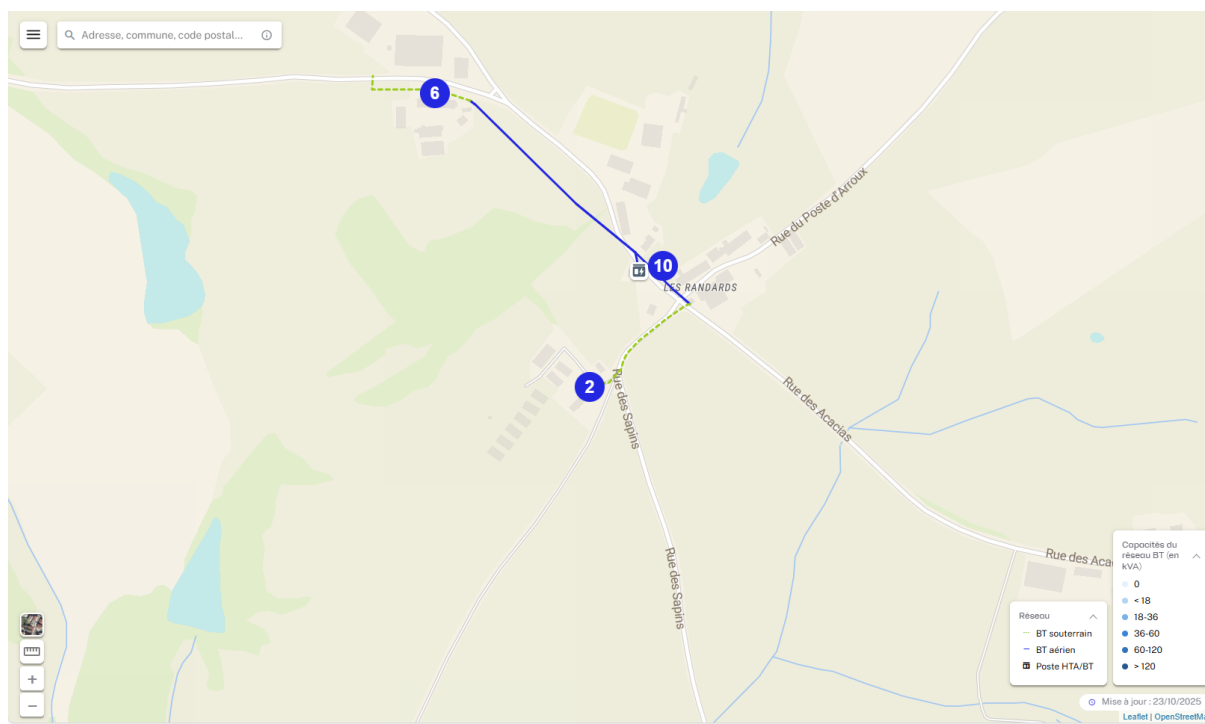

Lignes HTA

