


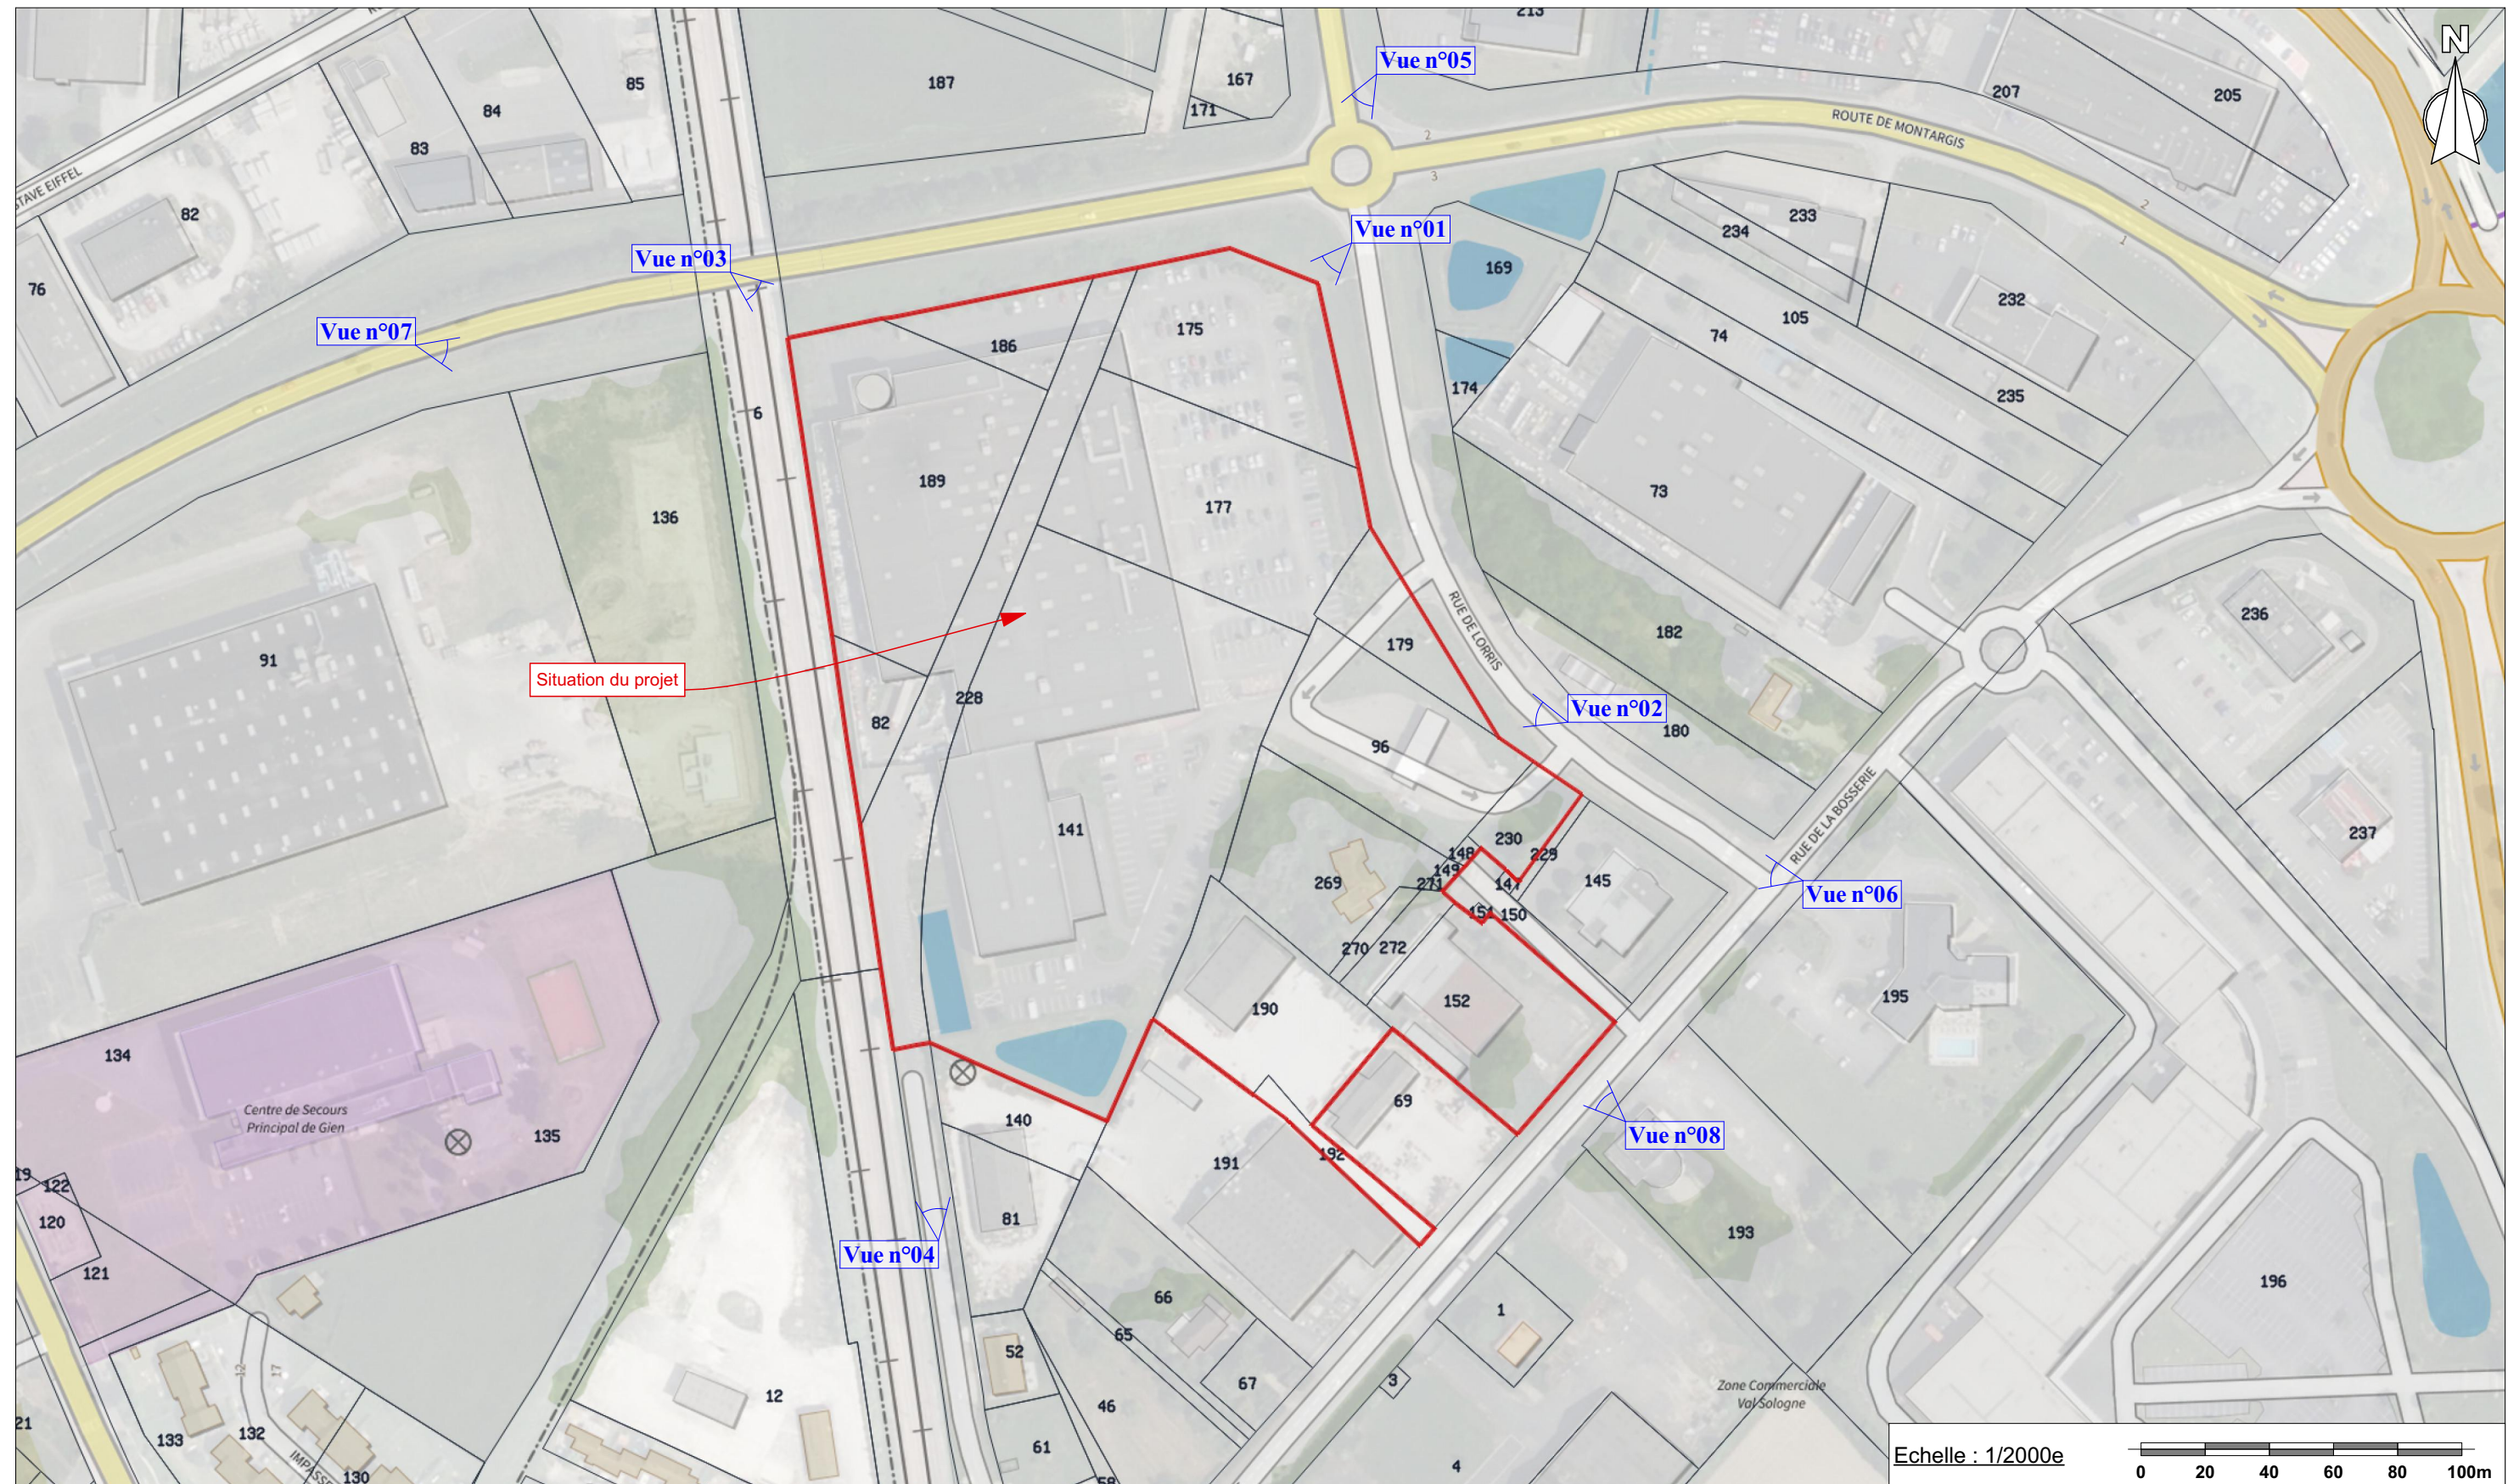

Demande d'examen au cas par cas		Commune de Gien		Extension et réaménagement de l'hypermarché		E.Leclerc
 MAITRISE D'OEUVRE : T:01 64 94 20 82 F:01 60 80 10 45 www.artycles.com artycles@artycles.com Inscrite à l'ordre des architectes d'Ile de France	MAITRE D'OUVRAGE: <i>M. Aurélien Jourdain</i> <i>SAS GIEN DIS</i> <i>17, rue de la Bosserie</i> <i>45500 - Gien</i>	<i>Dossier n°:</i> 515	<i>N° de plan :</i> 6b	Adresse du projet : 17, rue de la Bosserie - 45500 - Gien Réf. cadastrale : Section BP, n° 82, 96, 141, 148, 149, 175, 177, 179, 186, 189, 190, 192, 228, 230, 269, 270, 271, 272 Superficie de l'unité foncière : 47 365 m²		
		<i>Etude :</i> SKO		Plan des abords du projet - 2000e		
		<i>Date :</i> 25/03/2026				