


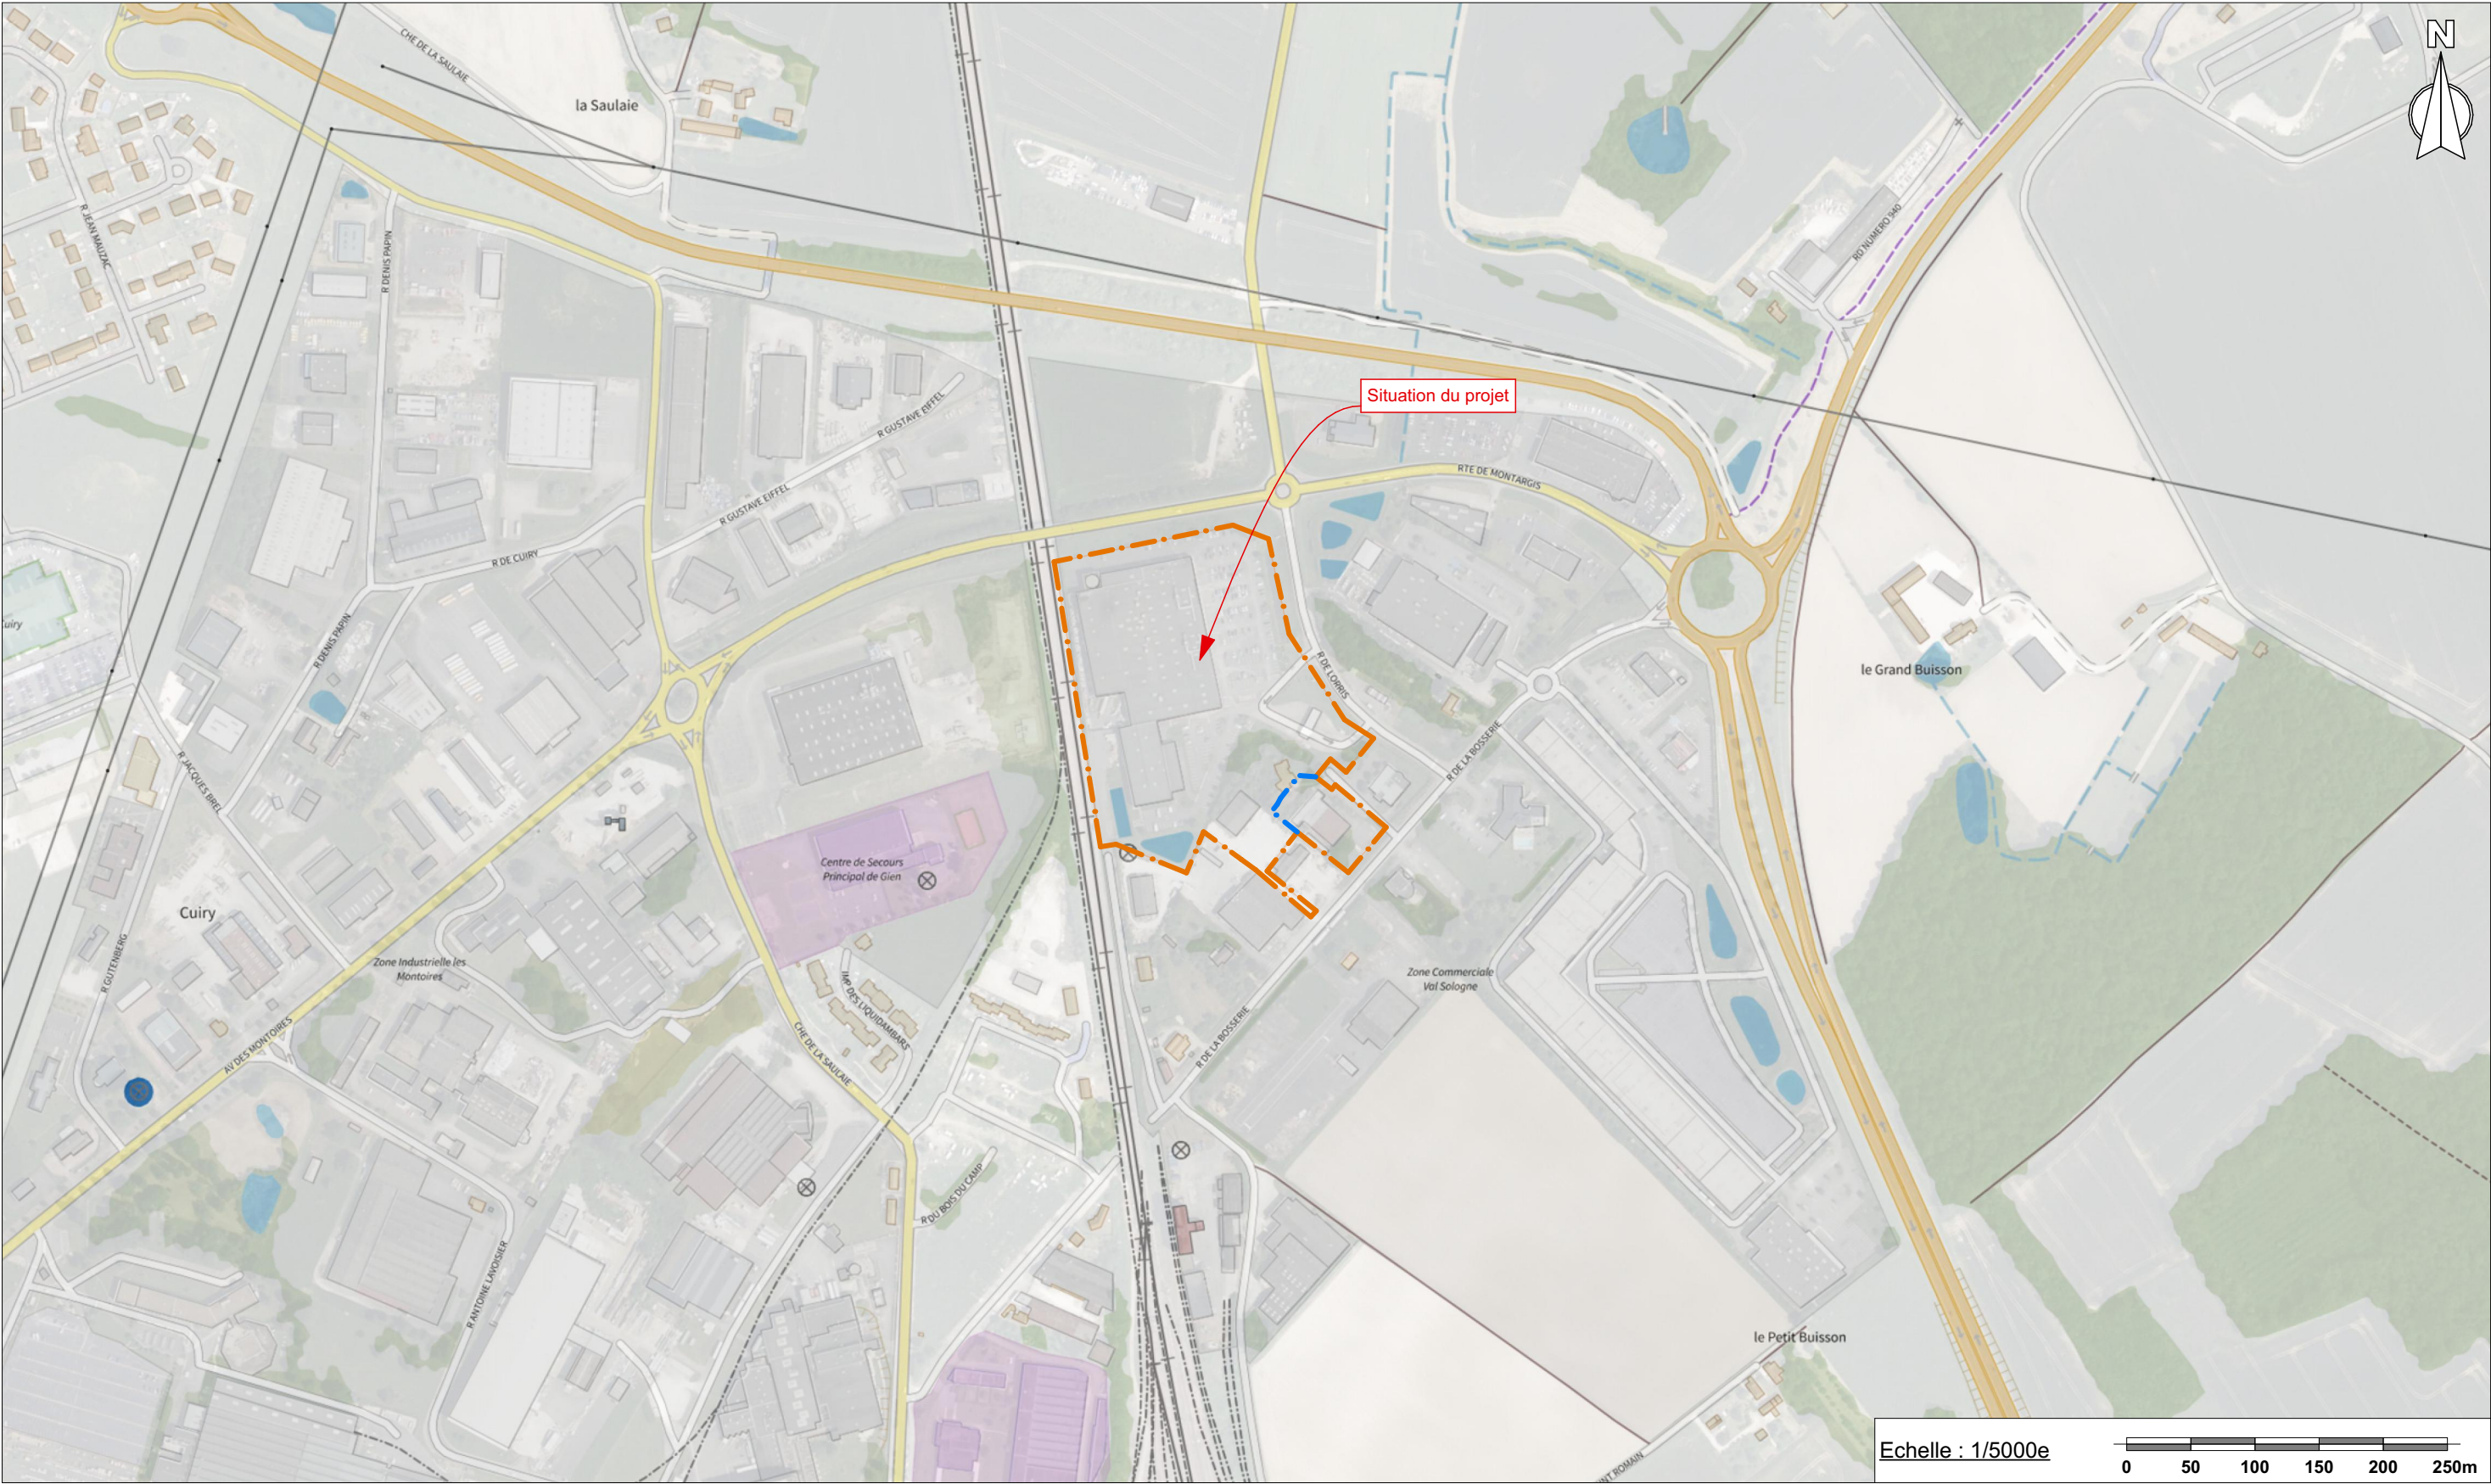

Demande d'examen au cas par cas		Commune de Gien		Extension et réaménagement de l'hypermarché		E.Leclerc
 Inscrite à l'ordre des architectes d'Ile de France	MAITRISE D'OEUVRE : T:01 64 94 20 82 F:01 60 80 10 45 www.artycles.com artycles@artycles.com	MAITRE D'OUVRAGE: <i>M. Aurélien Jourdain</i> SAS GIEN DIS 17, rue de la Bosserie 45500 - Gien		N° de plan :	Adresse du projet : 17, rue de la Bosserie - 45500 - Gien Réf. cadastrale : Section BP, n° 82, 96, 141, 148, 149, 175, 177, 179, 186, 189, 190, 192, 228, 230, 269, 270, 271, 272 Superficie de l'unité foncière : 47 365 m²	
		<i>Dossier n°:</i> 515 <i>Etude :</i> SKO <i>Date :</i> 25/03/2026		6a	Plan des abords du projet - 5000e	