


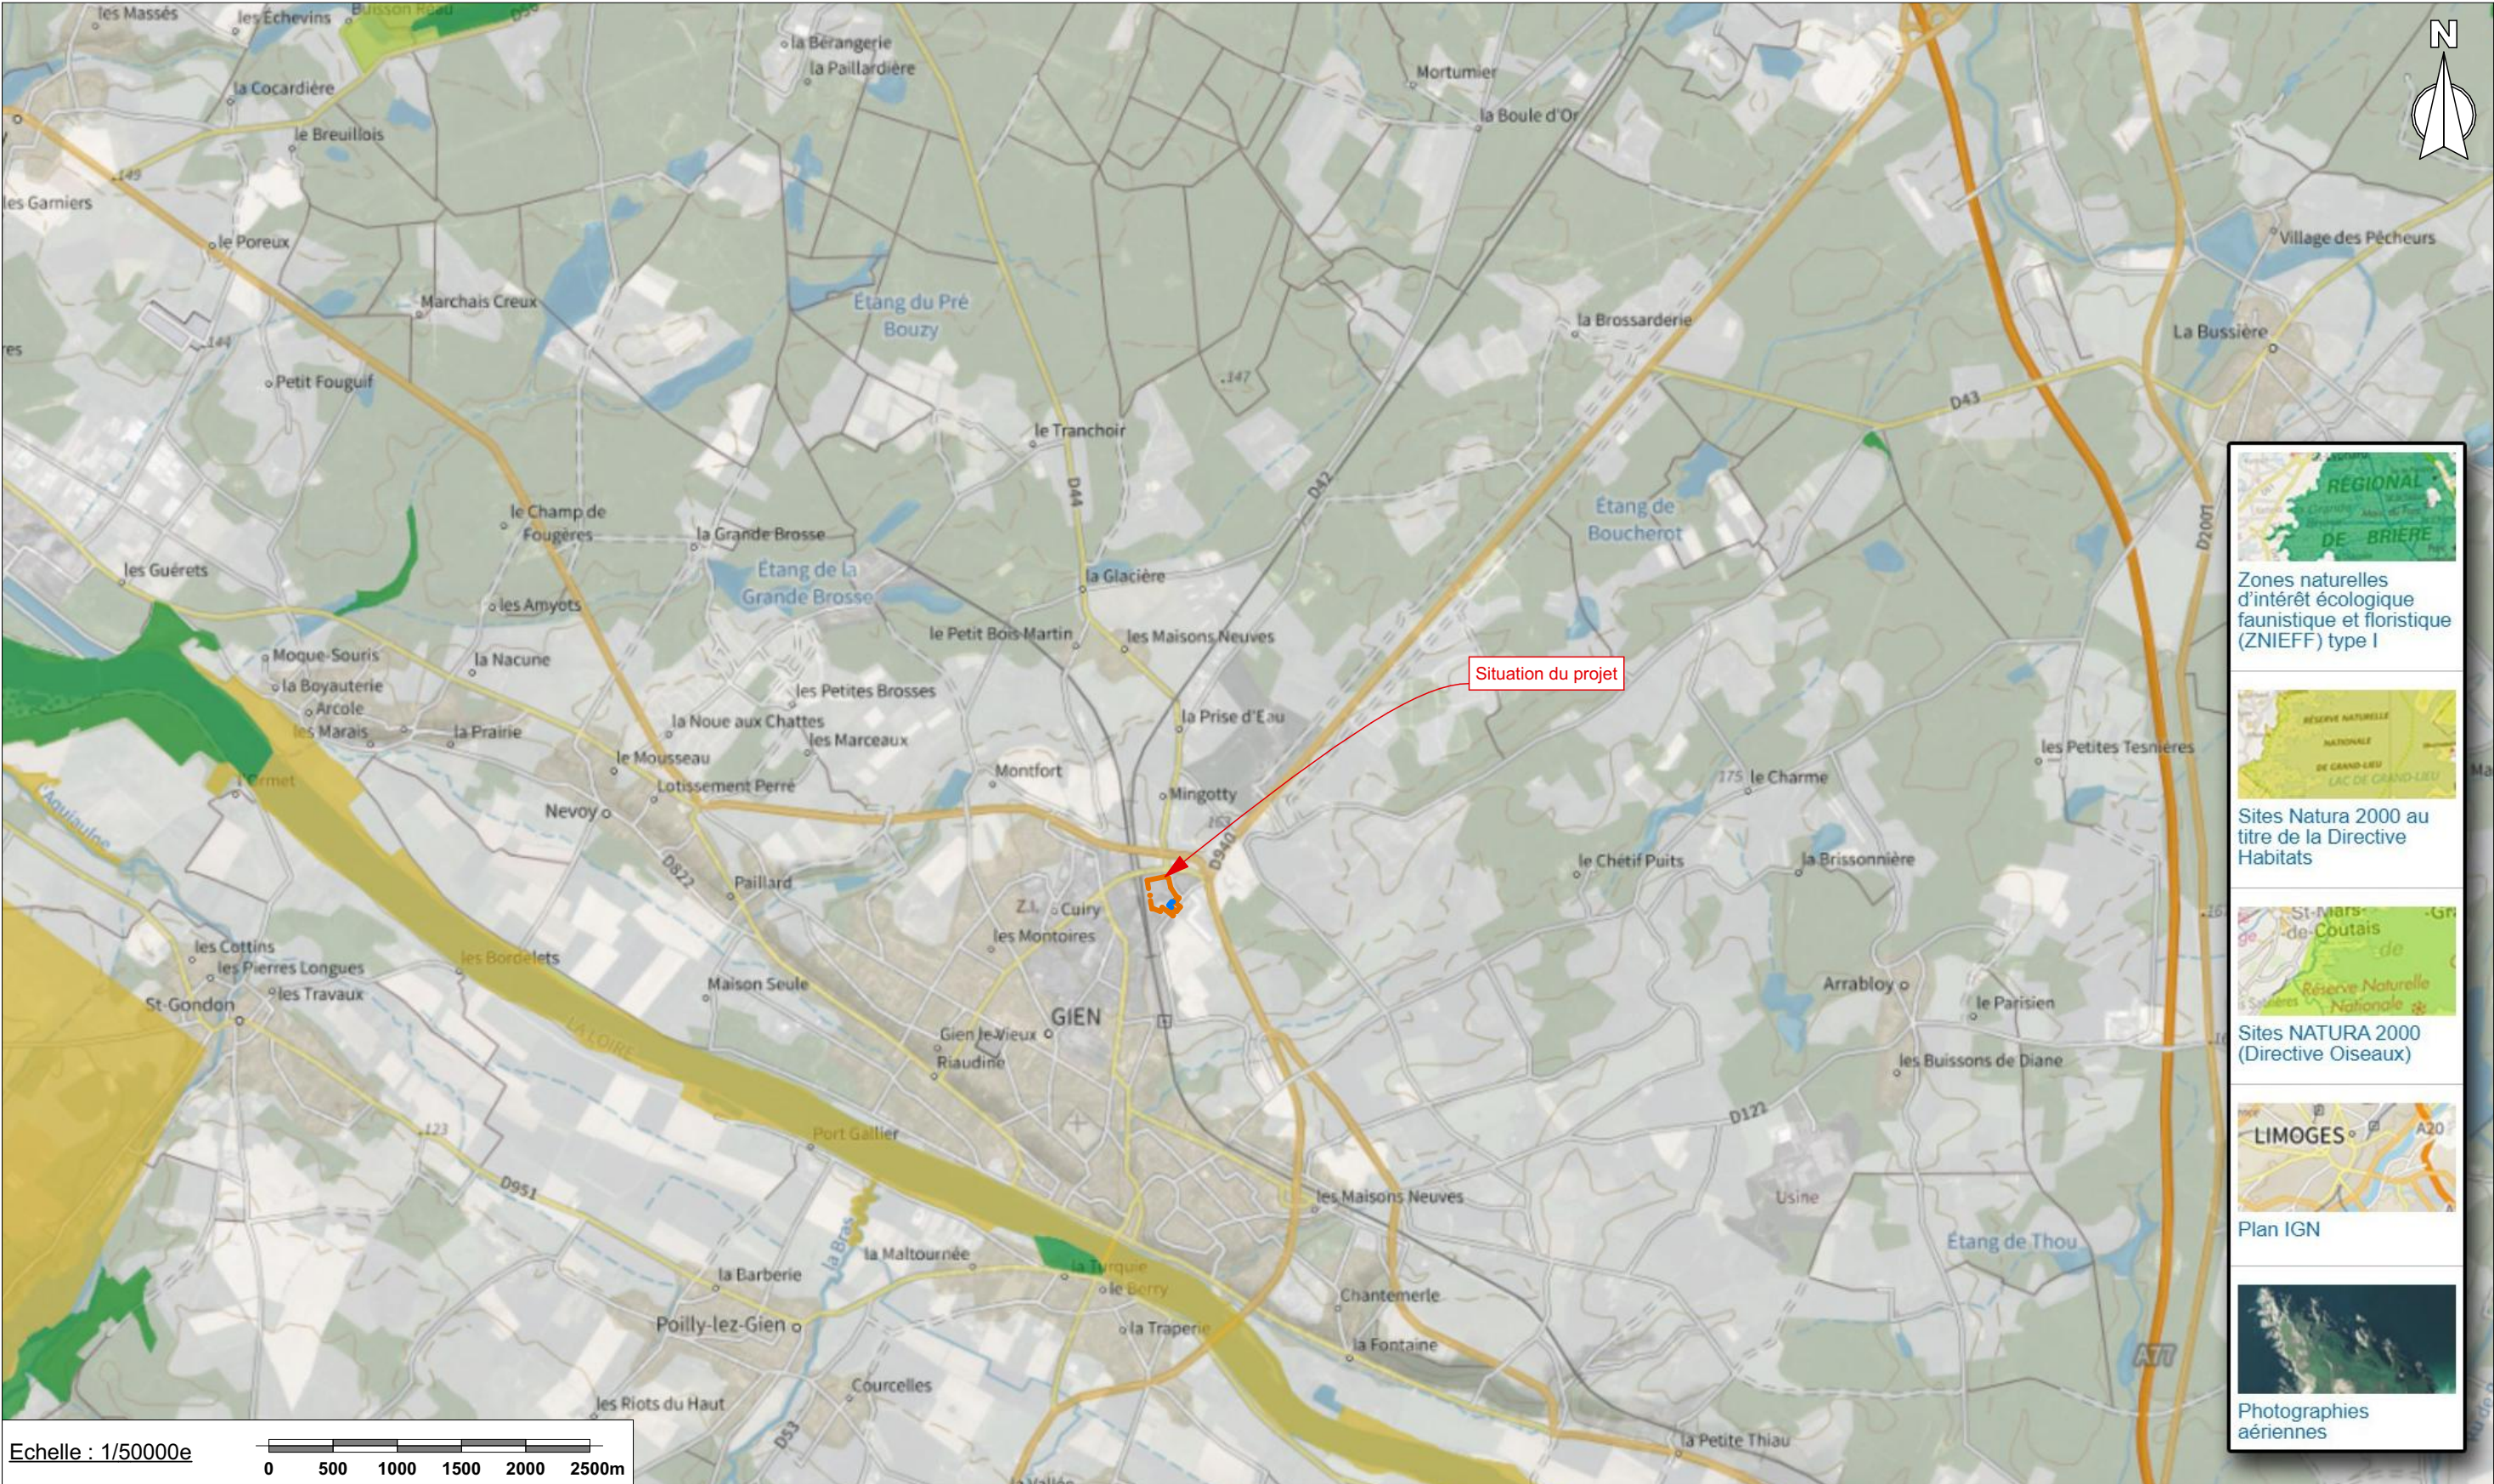

Demande d'examen au cas par cas		Commune de Gien		Extension et réaménagement de l'hypermarché		E.Leclerc 
 MAITRISE D'OEUVRE : ARTYCES ARCHITECTES T:01 64 94 20 82 F:01 60 80 10 45 www.artycles.com artycles@artycles.com Inscrite à l'ordre des architectes d'Ile de France	MAITRE D'OUVRAGE: <i>M. Aurélien Jourdain</i> SAS GIEN DIS 17, rue de la Bosserie 45500 - Gien	<u>Dossier n°</u> : 515	<u>N° de plan</u> : 7	Adresse du projet : 17, rue de la Bosserie - 45500 - Gien Réf. cadastrale : Section BP, n° 82, 96, 141, 148, 149, 175, 177, 179, 186, 189, 190, 192, 228, 230, 269, 270, 271, 272 Superficie de l'unité foncière : 47 365 m²		
		<u>Etude</u> : SKO				
		<u>Date</u> : 25/03/2026				
				Plan de situation - Natura 2000		