



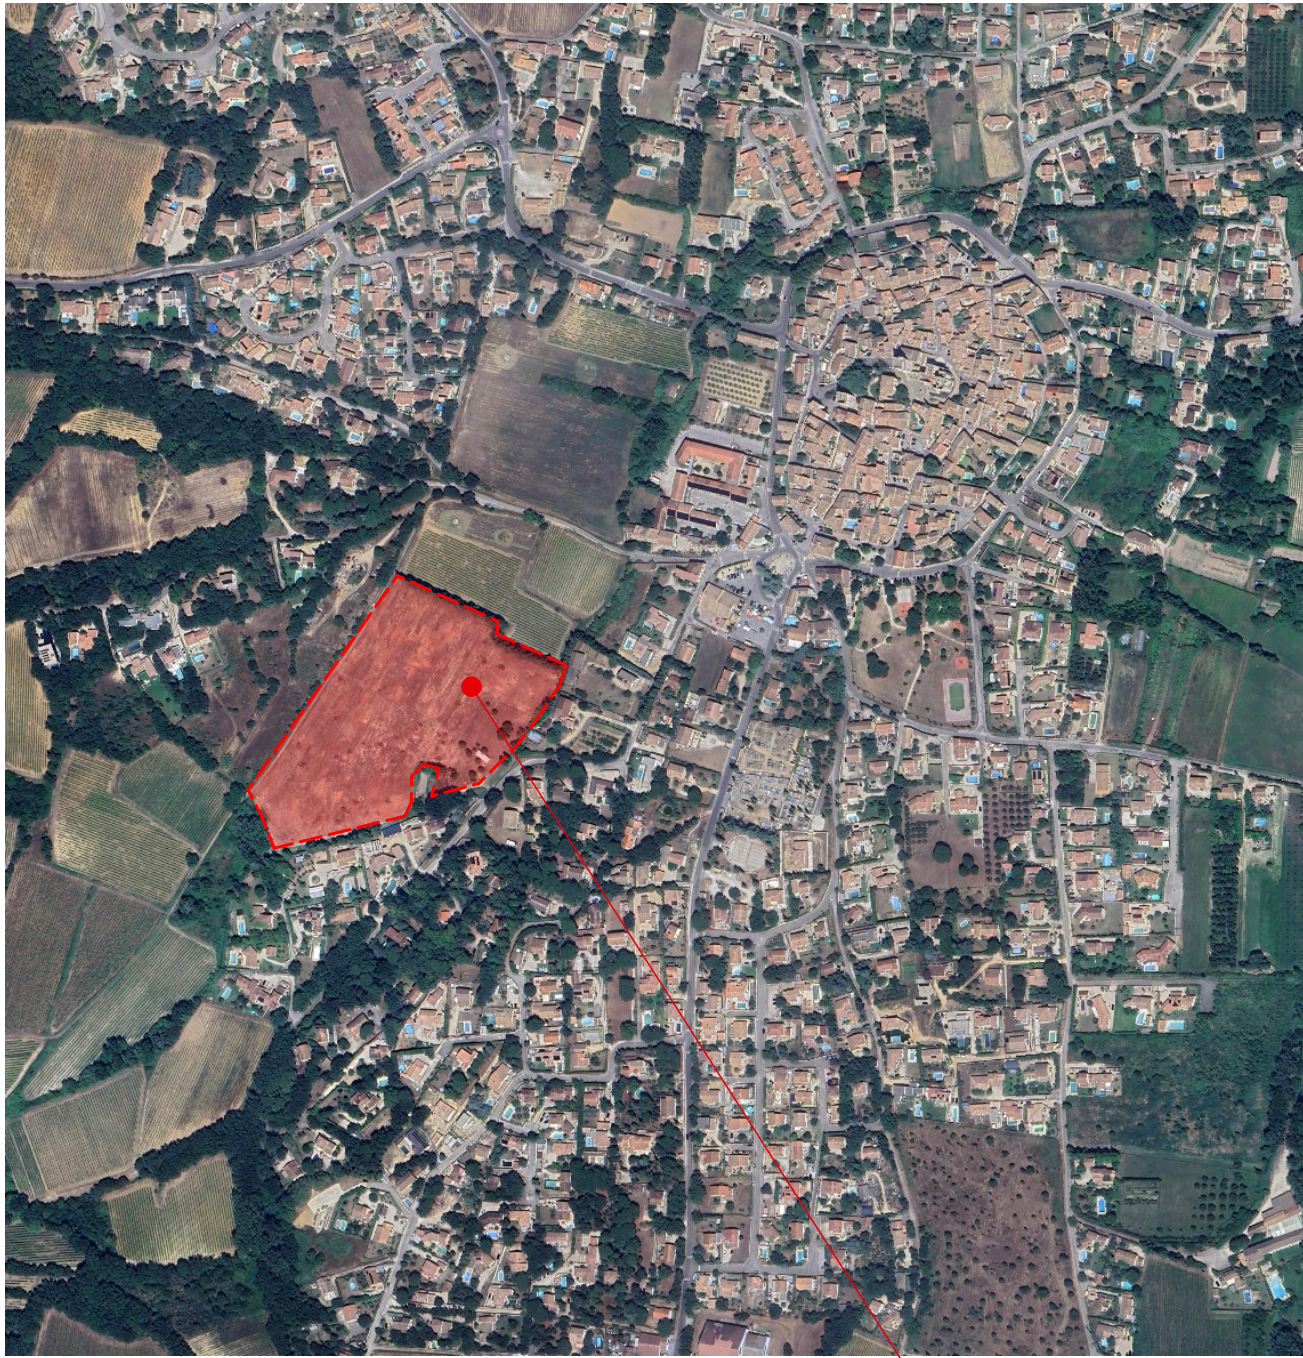

PROJET

Vue Aérienne :

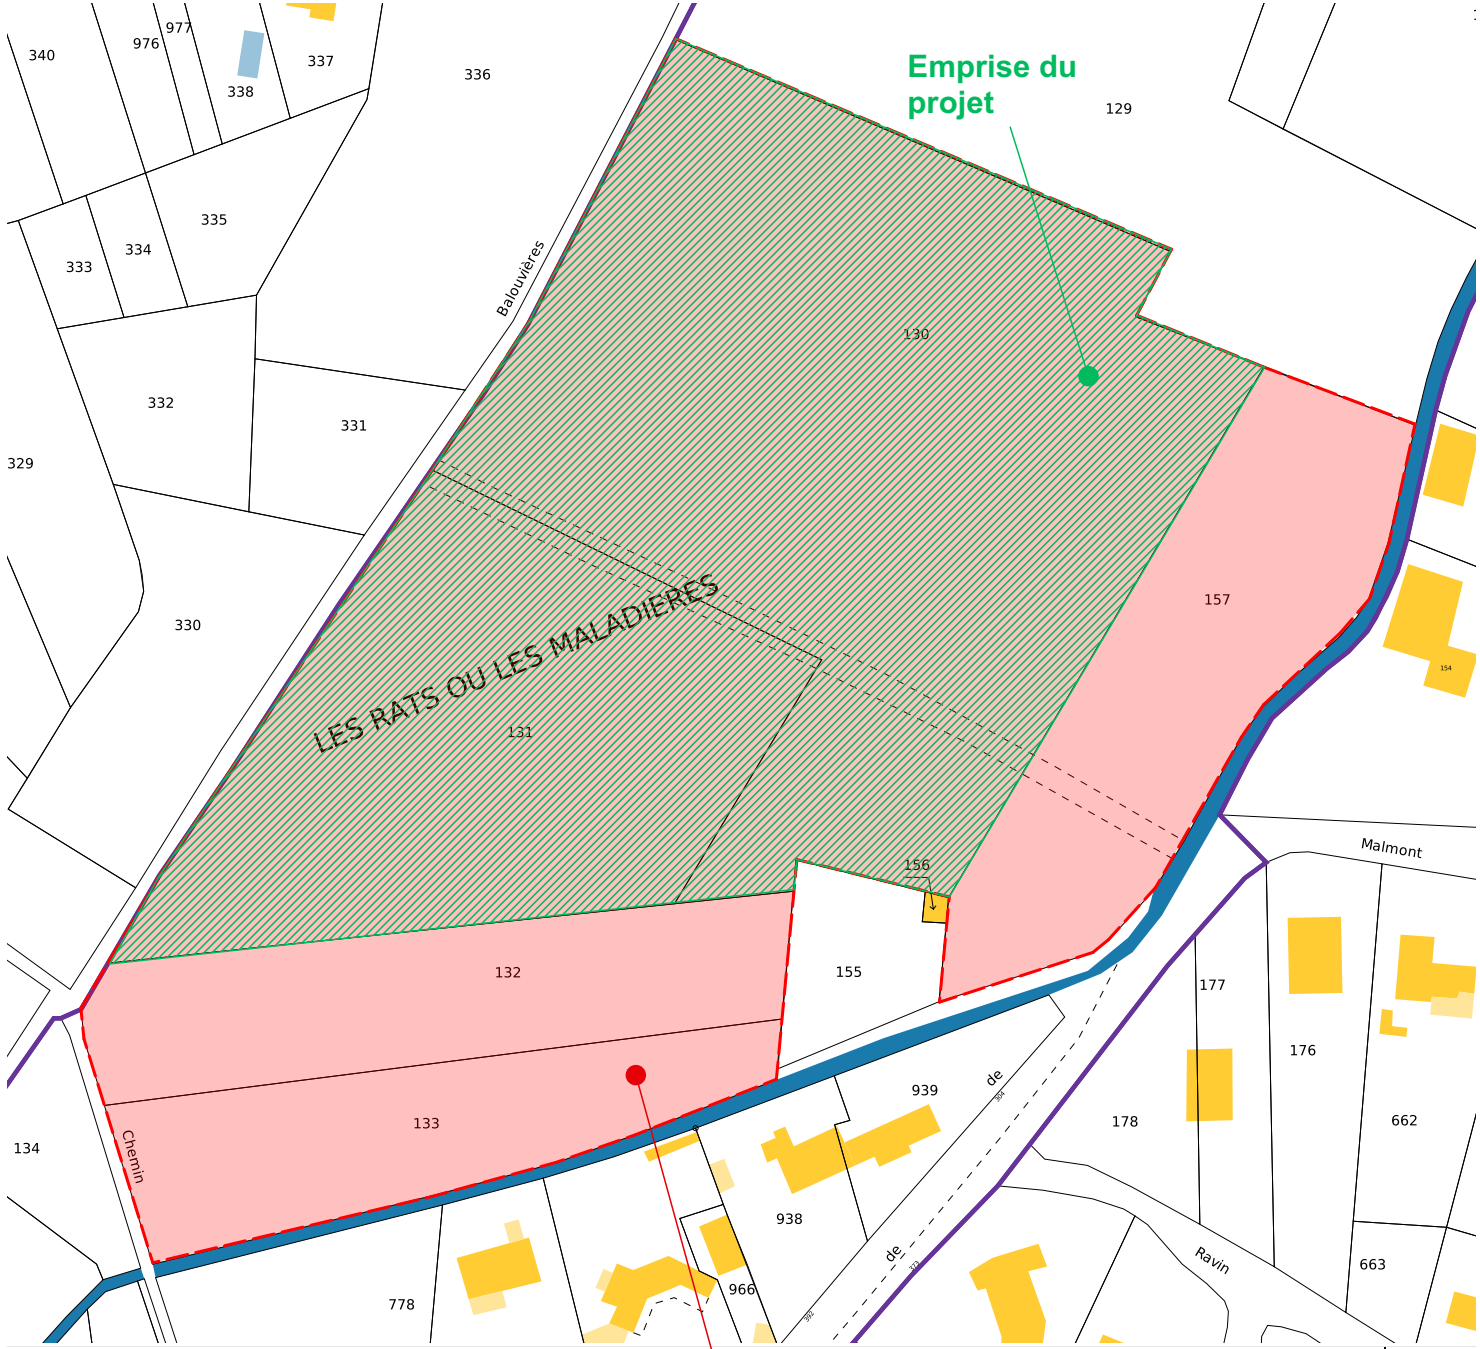

Extrait cadastrale 1/1000e :

- Parcelle 000 D 130 -14 510m²
- Parcelle 000 D 131 - 7 490m²
- Parcelle 000 D 132 - 3 670m²
- Parcelle 000 D 133 - 3 100m²
- Parcelle 000 D 157 - 4 700m²

Tènement
foncier

Phase :
DPC
Planche :
PC.1

Date :
25/07/2025
Echelle :
Format :
A3

Affaire :
25-1205

Plan de Situation

ARC&types
AGENCE D'ARCHITECTURE

Opération :
CONSTRUCTION D'UNE CENTRALE PHOTOVOLTAIQUEAU SOL
Les Maladières - 30126 SAINT-LAURENT-DES-ARBRES
Maitre d'Ouvrage :
SCI LE PLAN NEUF
444 Chemin de Malmont - 30126 SAINT-LAURENT-DES-ARBRES