




Façade Ouest

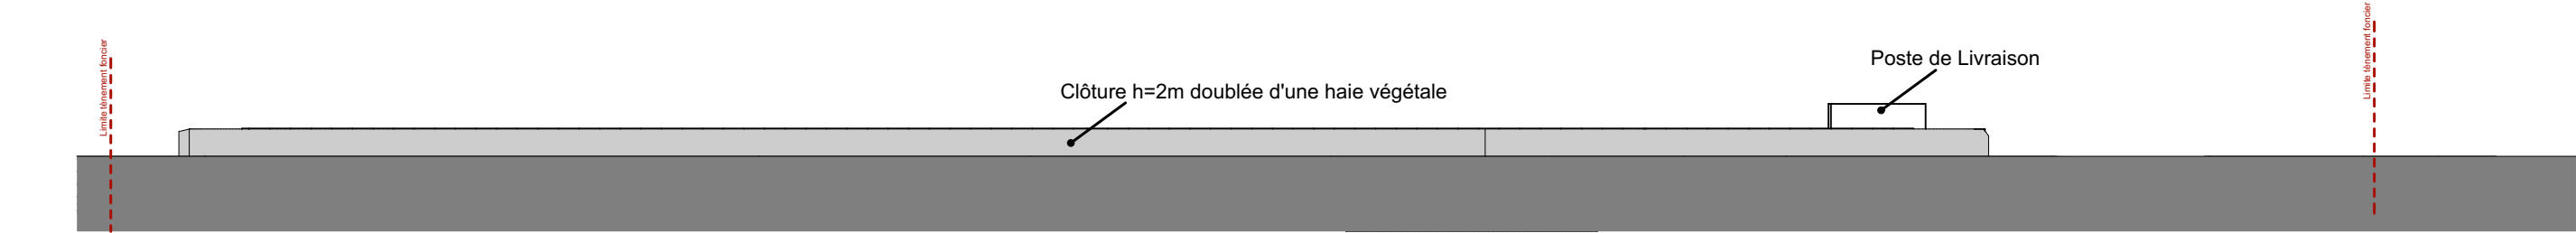

Façade Sud

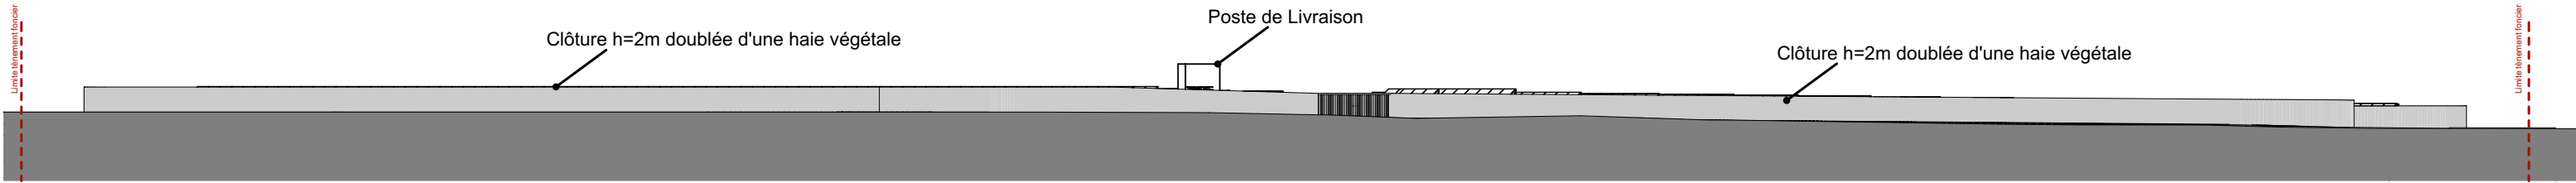

Façade Est

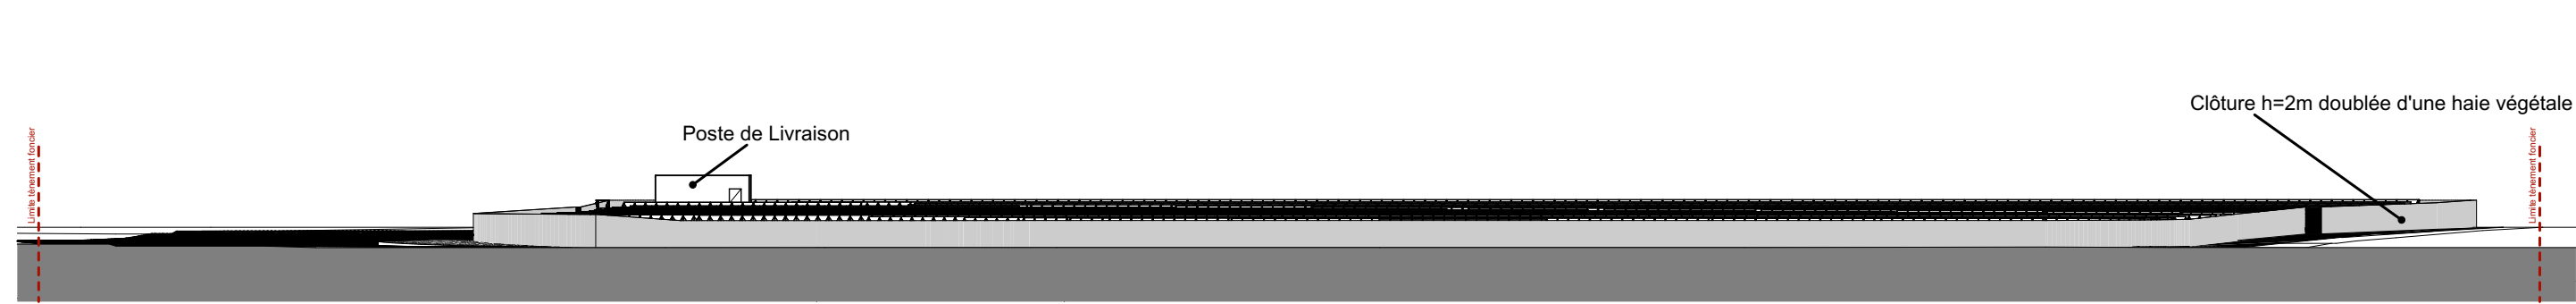

Façade Nord

Phase :
DPC
Planche :
PC.5

Date :
25/07/2025
Echelle :
1:500
Format :
A3

Affaire :
25-1205

Façades Extérieures

ARC&types
AGENCE D'ARCHITECTURE

Opération :
CONSTRUCTION D'UNE CENTRALE PHOTOVOLTAIQUEAU SOL
Les Maladières - 30126 SAINT-LAURENT-DES-ARBRES
Maitre d'Ouvrage :
SCI LE PLAN NEUF
444 Chemin de Malmont - 30126 SAINT-LAURENT-DES-ARBRES

Tél : 04 90 27 09 00
contact@arc-et-types.com