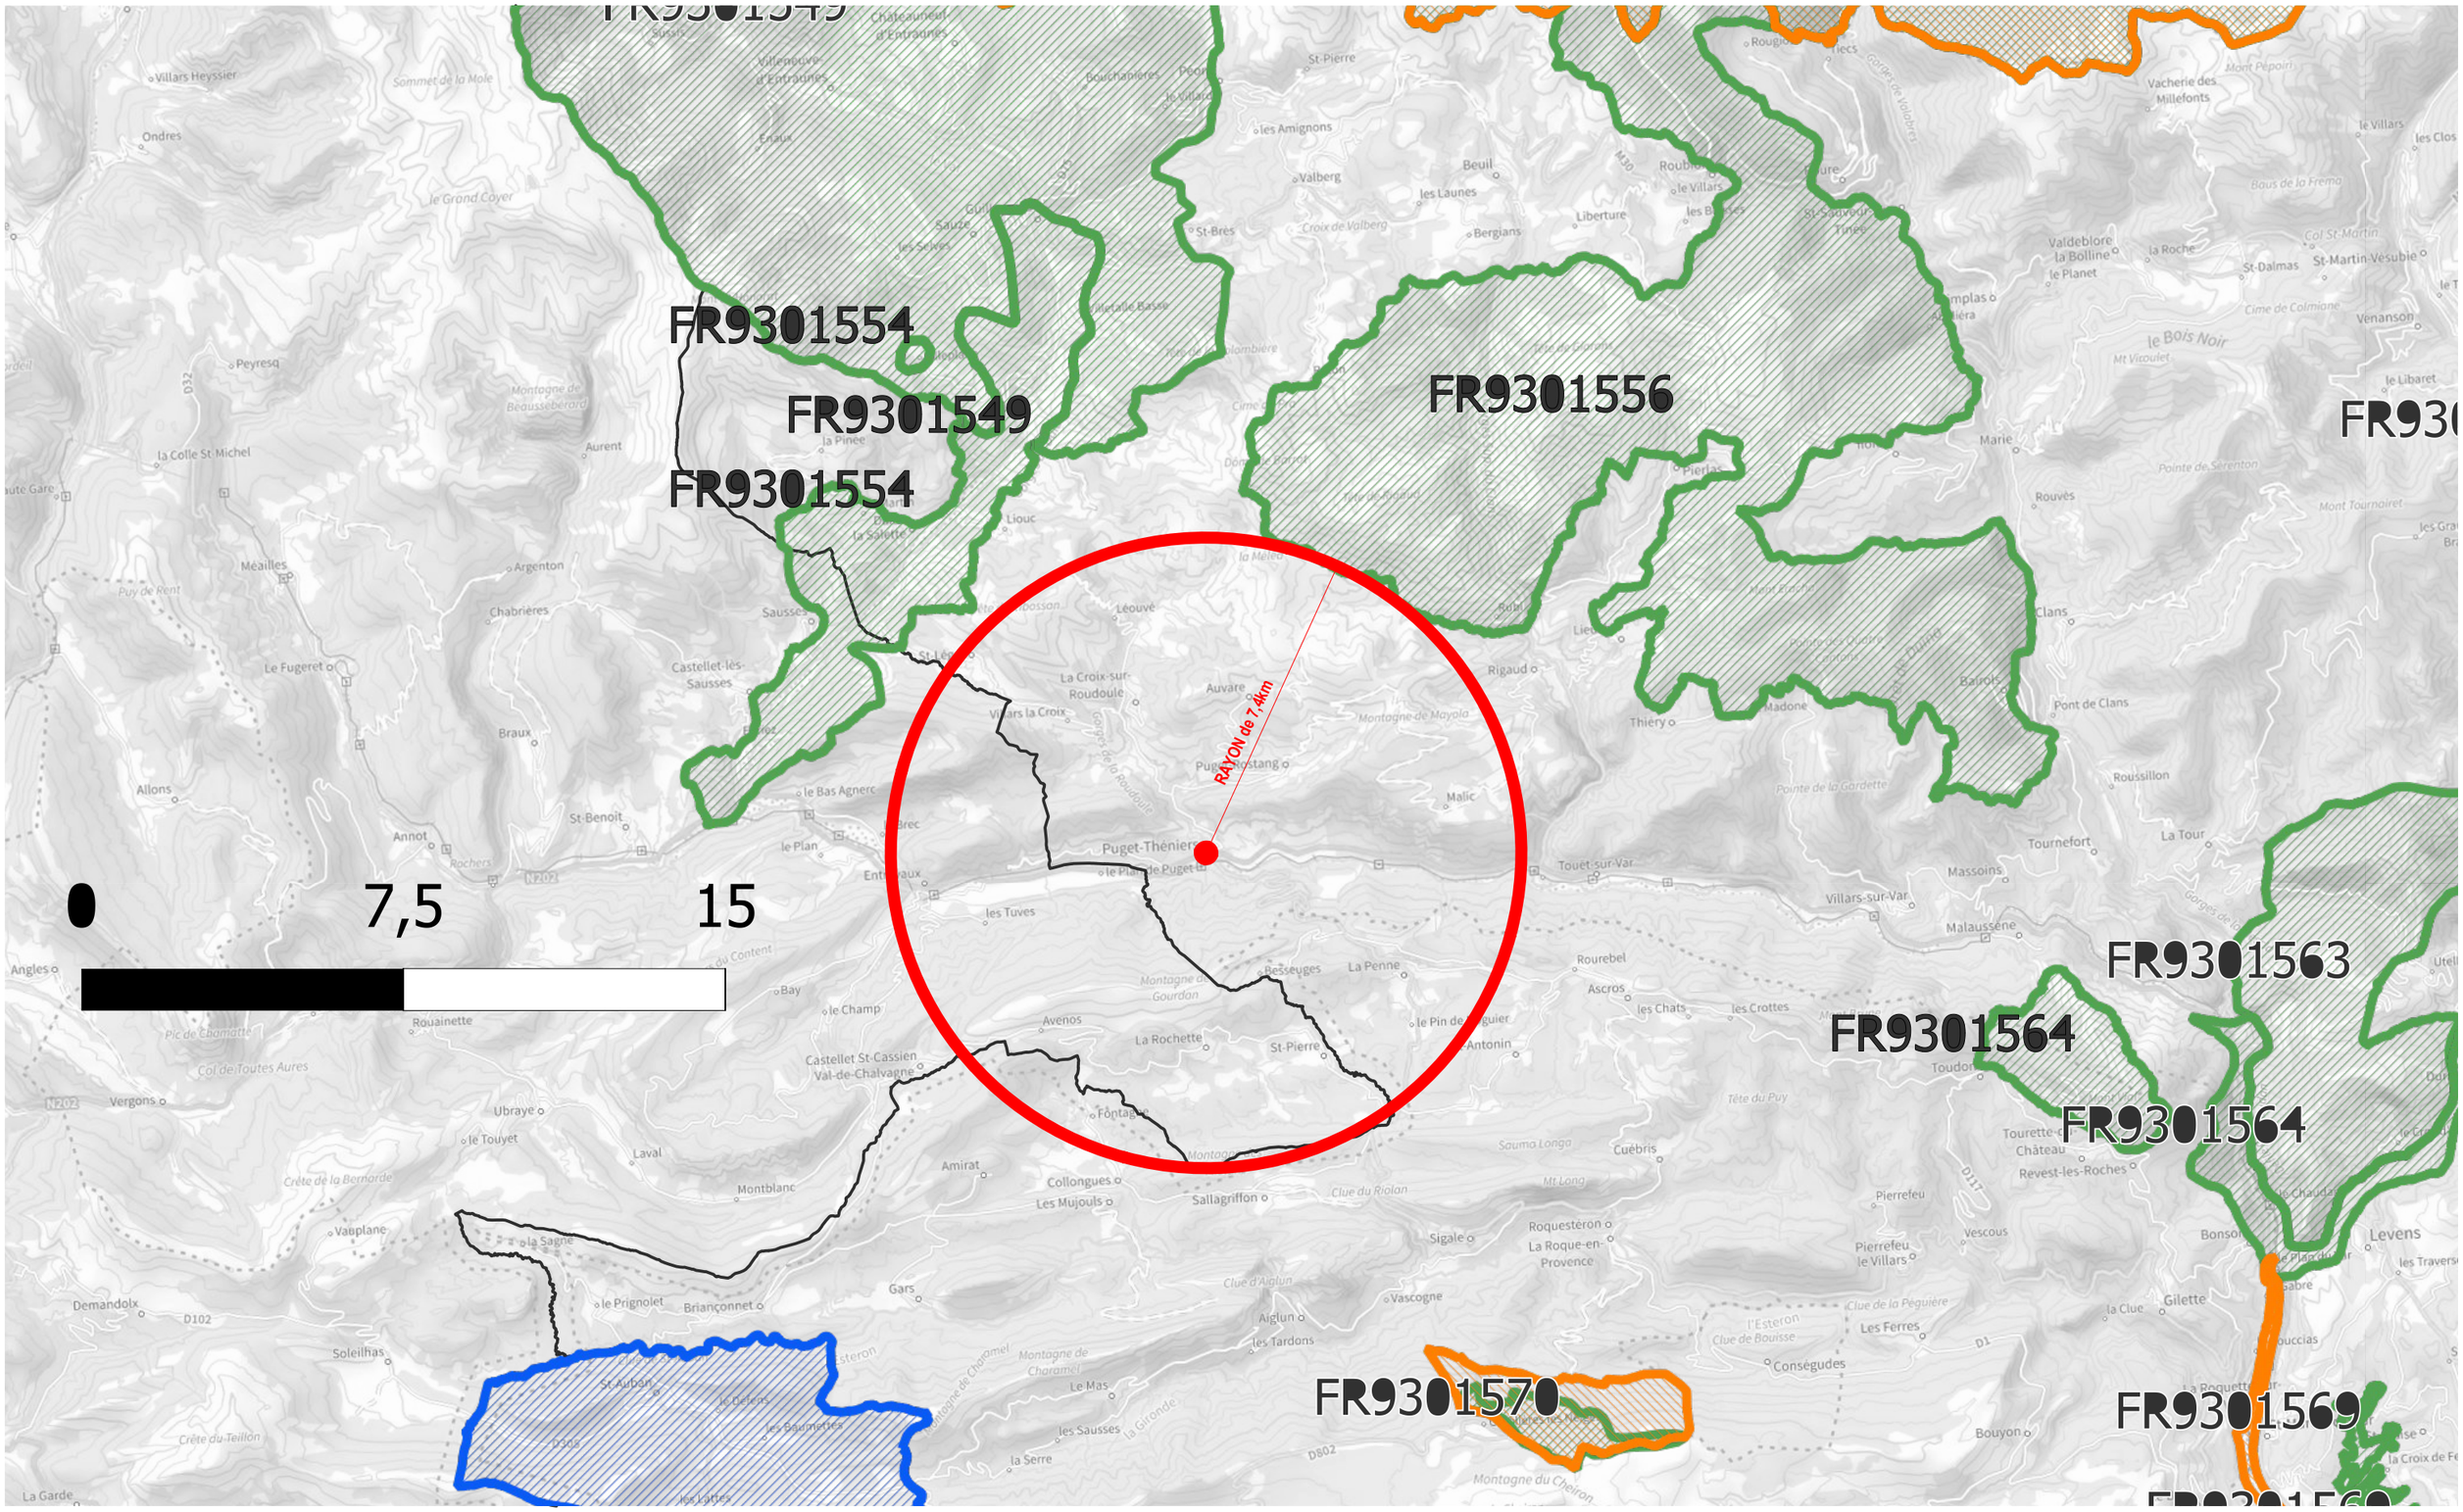


Maître d'oeuvre
CHANÉAC ARCHITECTURE

Maître d'ouvrage
PUGET THÉNIERS Cœur de Vallées

PA

Puget-Théniers

CRÉATION D'UN PARC DE STATIONNEMENTS COUVERTS AVEC UN ÉQUIPEMENT SPORTIF ET LE RÉAMÉNAGEMENT DU JARDIN D'ENFANTS

Annexe 6.2_ SITES NATURA 2000 (06)

16/03/2026

Éch. : 1/40000

N