


## Légende

- Clôture hauteur 2m
- Portail passage
- PDL / PTR — Poste de Livraison/Transformation zones 1 et 3
- PTR — Poste de Transformation zones 1, 2 et 3
- Réserve d'eau 120 m3
- Voirie légère non bitumée
- Voirie lourde non bitumée
- Sentier pédestre
- Zone sans panneaux récupérateur d'eau/ citerne / râtelier
- Parcelles cadastrales actuelles du projet
- Tranchée HTA
- Haie
- Passage enherbé
- Tracker 2V26 = 52 modules
- Tracker 2V13 = 26 modules
- Station d'observation
- Ligne topographique
- 68 — Numéro de parcelle
- Délimitation parcellaire
- Entrée du site
- PC X.X — Point de vue


FREDERIQUE LONCHAMPT ARCHITECTE
60 rue Thiers - 38000 Grenoble
06 33 65 76 72
archi@fred-lonchampt.com
n° Ordre 090319
SIRET 799 511 191 00014
APE 7111Z

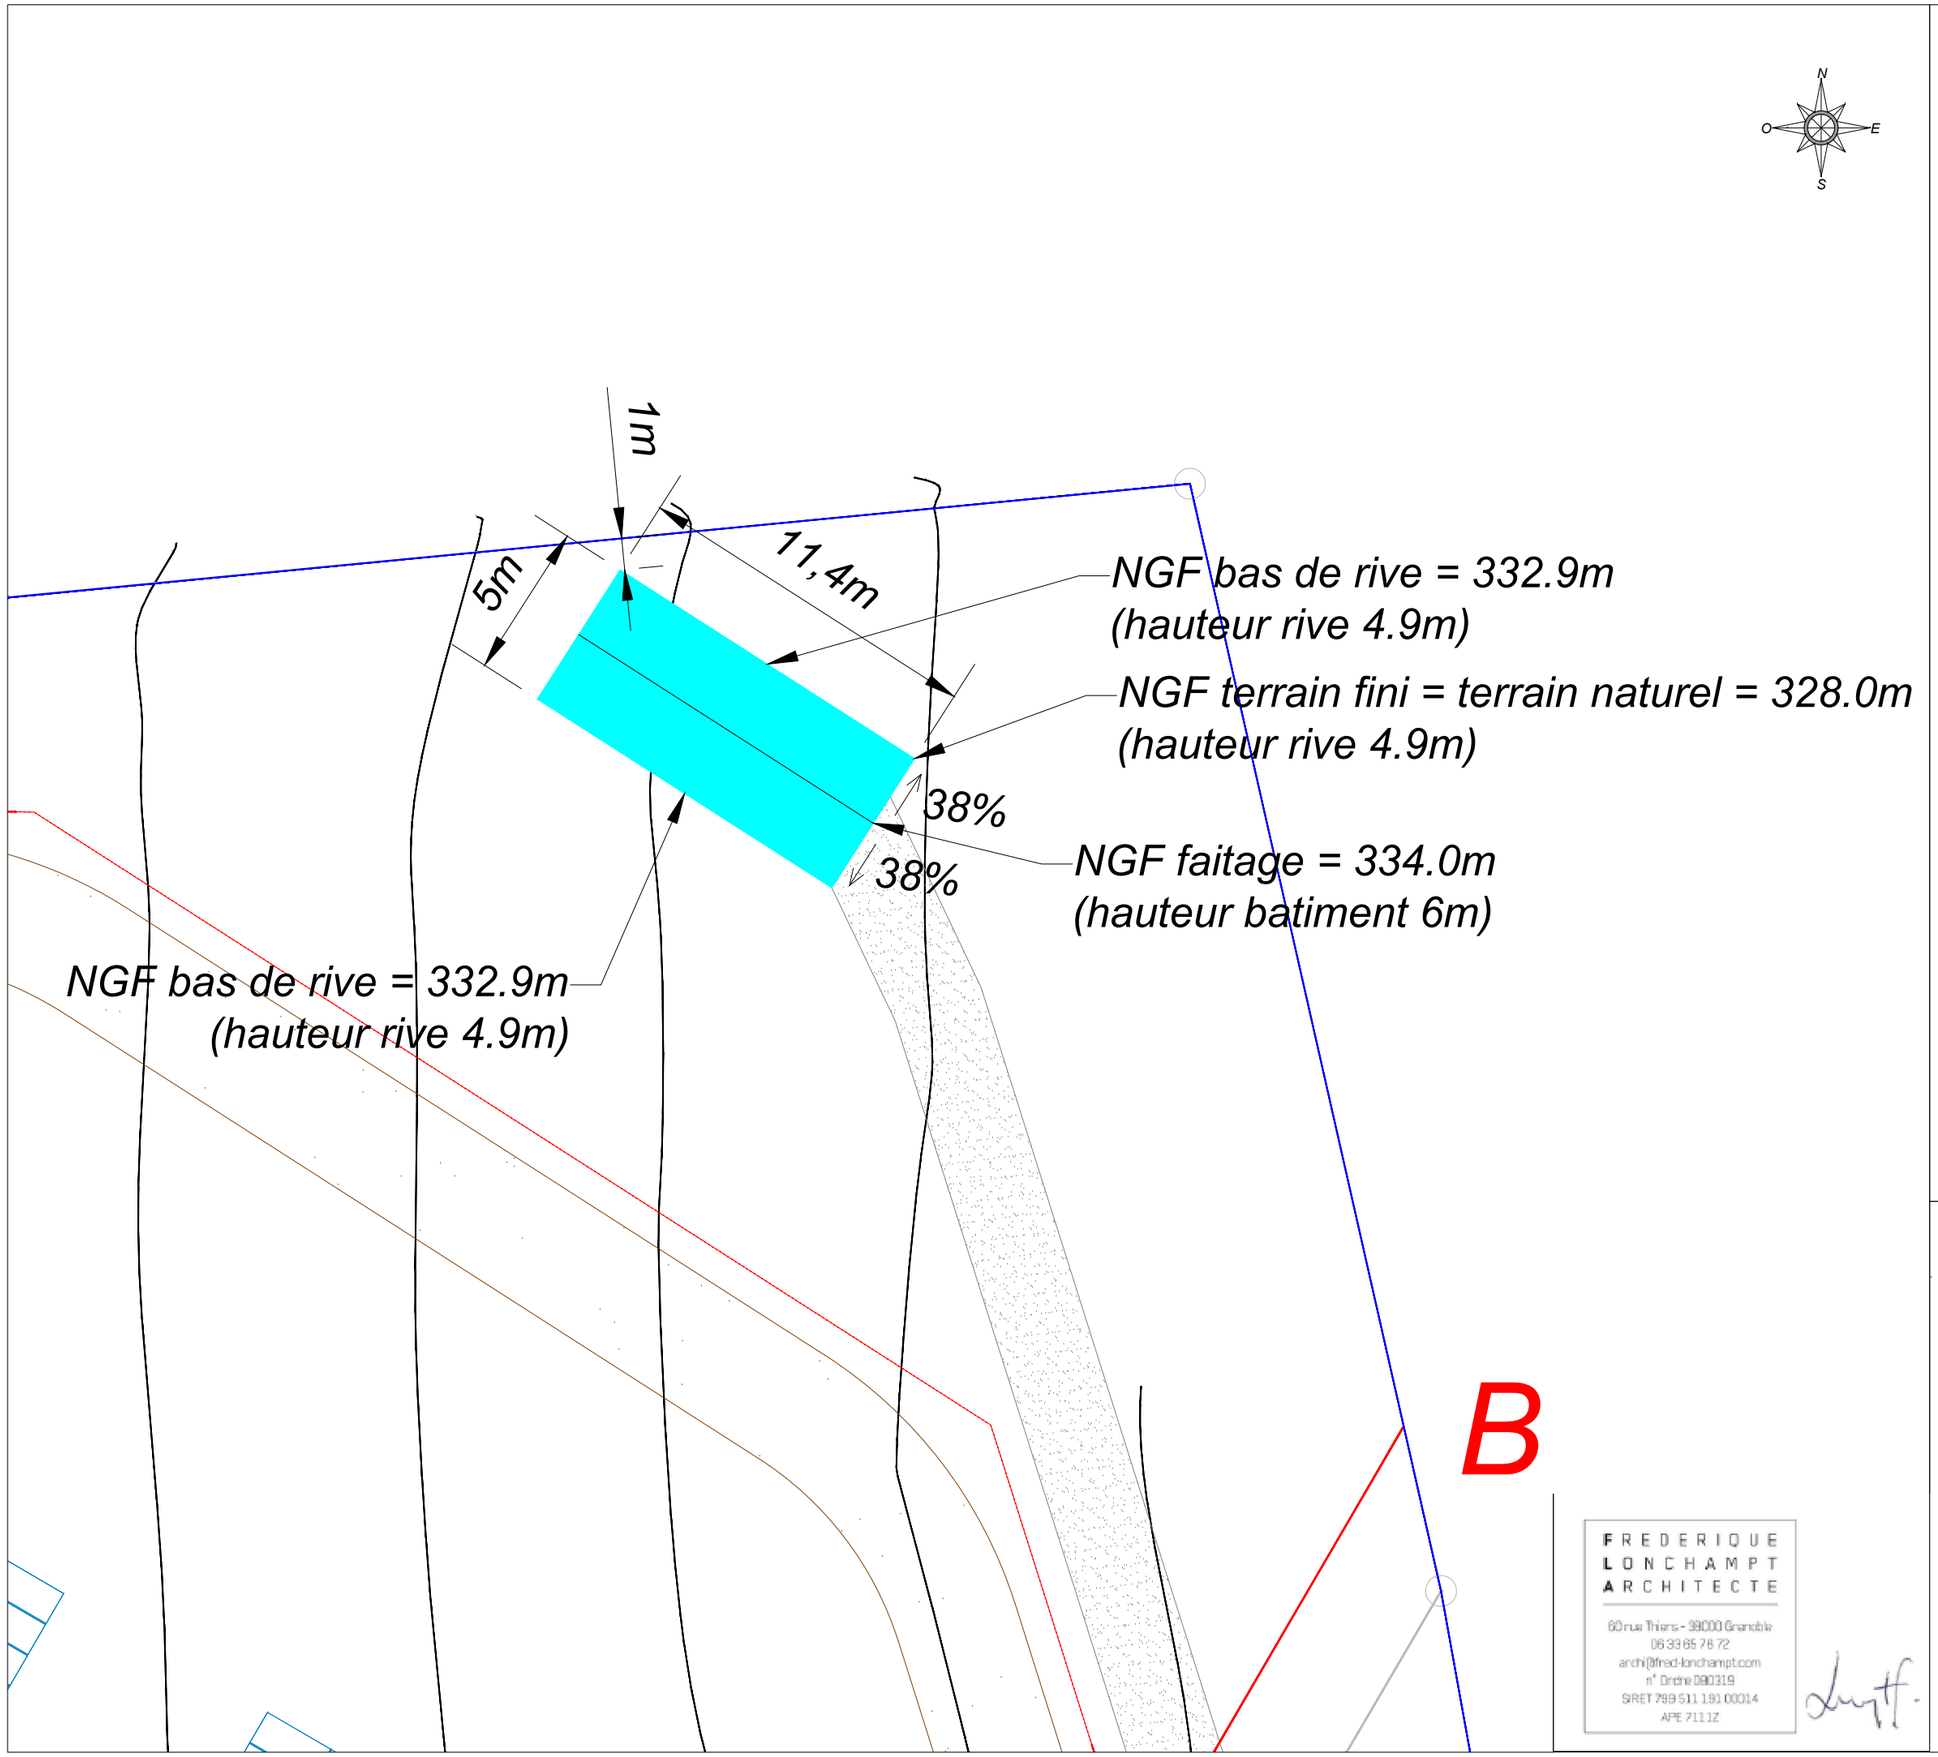

ELYS
17 rue de la servie
30000 NÎMES
08 95 79 59 54
www.elys.eu


| | |
|---|---|
| PHASE: PC | MAÎTRE D'OUVRAGE LES CHALINDRES |
| N°: 2.9 | COMMUNE DE LA-NEUVELLE-LES-SCEY (70) |
| INDICE: A | PC2 ZOOM STATION D'OBSERVATION |
| DATE: 12/11/24 | Aucun raccordement au réseau communal (eau potable, pluviale et usée) Raccordement sur le réseau public de distribution électrique et télécom |
| ECHELLE: 1/200 | |

| INDICE | DATE | MODIFICATIONS | DESSIN |
|---|---|---|---|
| A | 12/11/24 | Création | VL |

A3