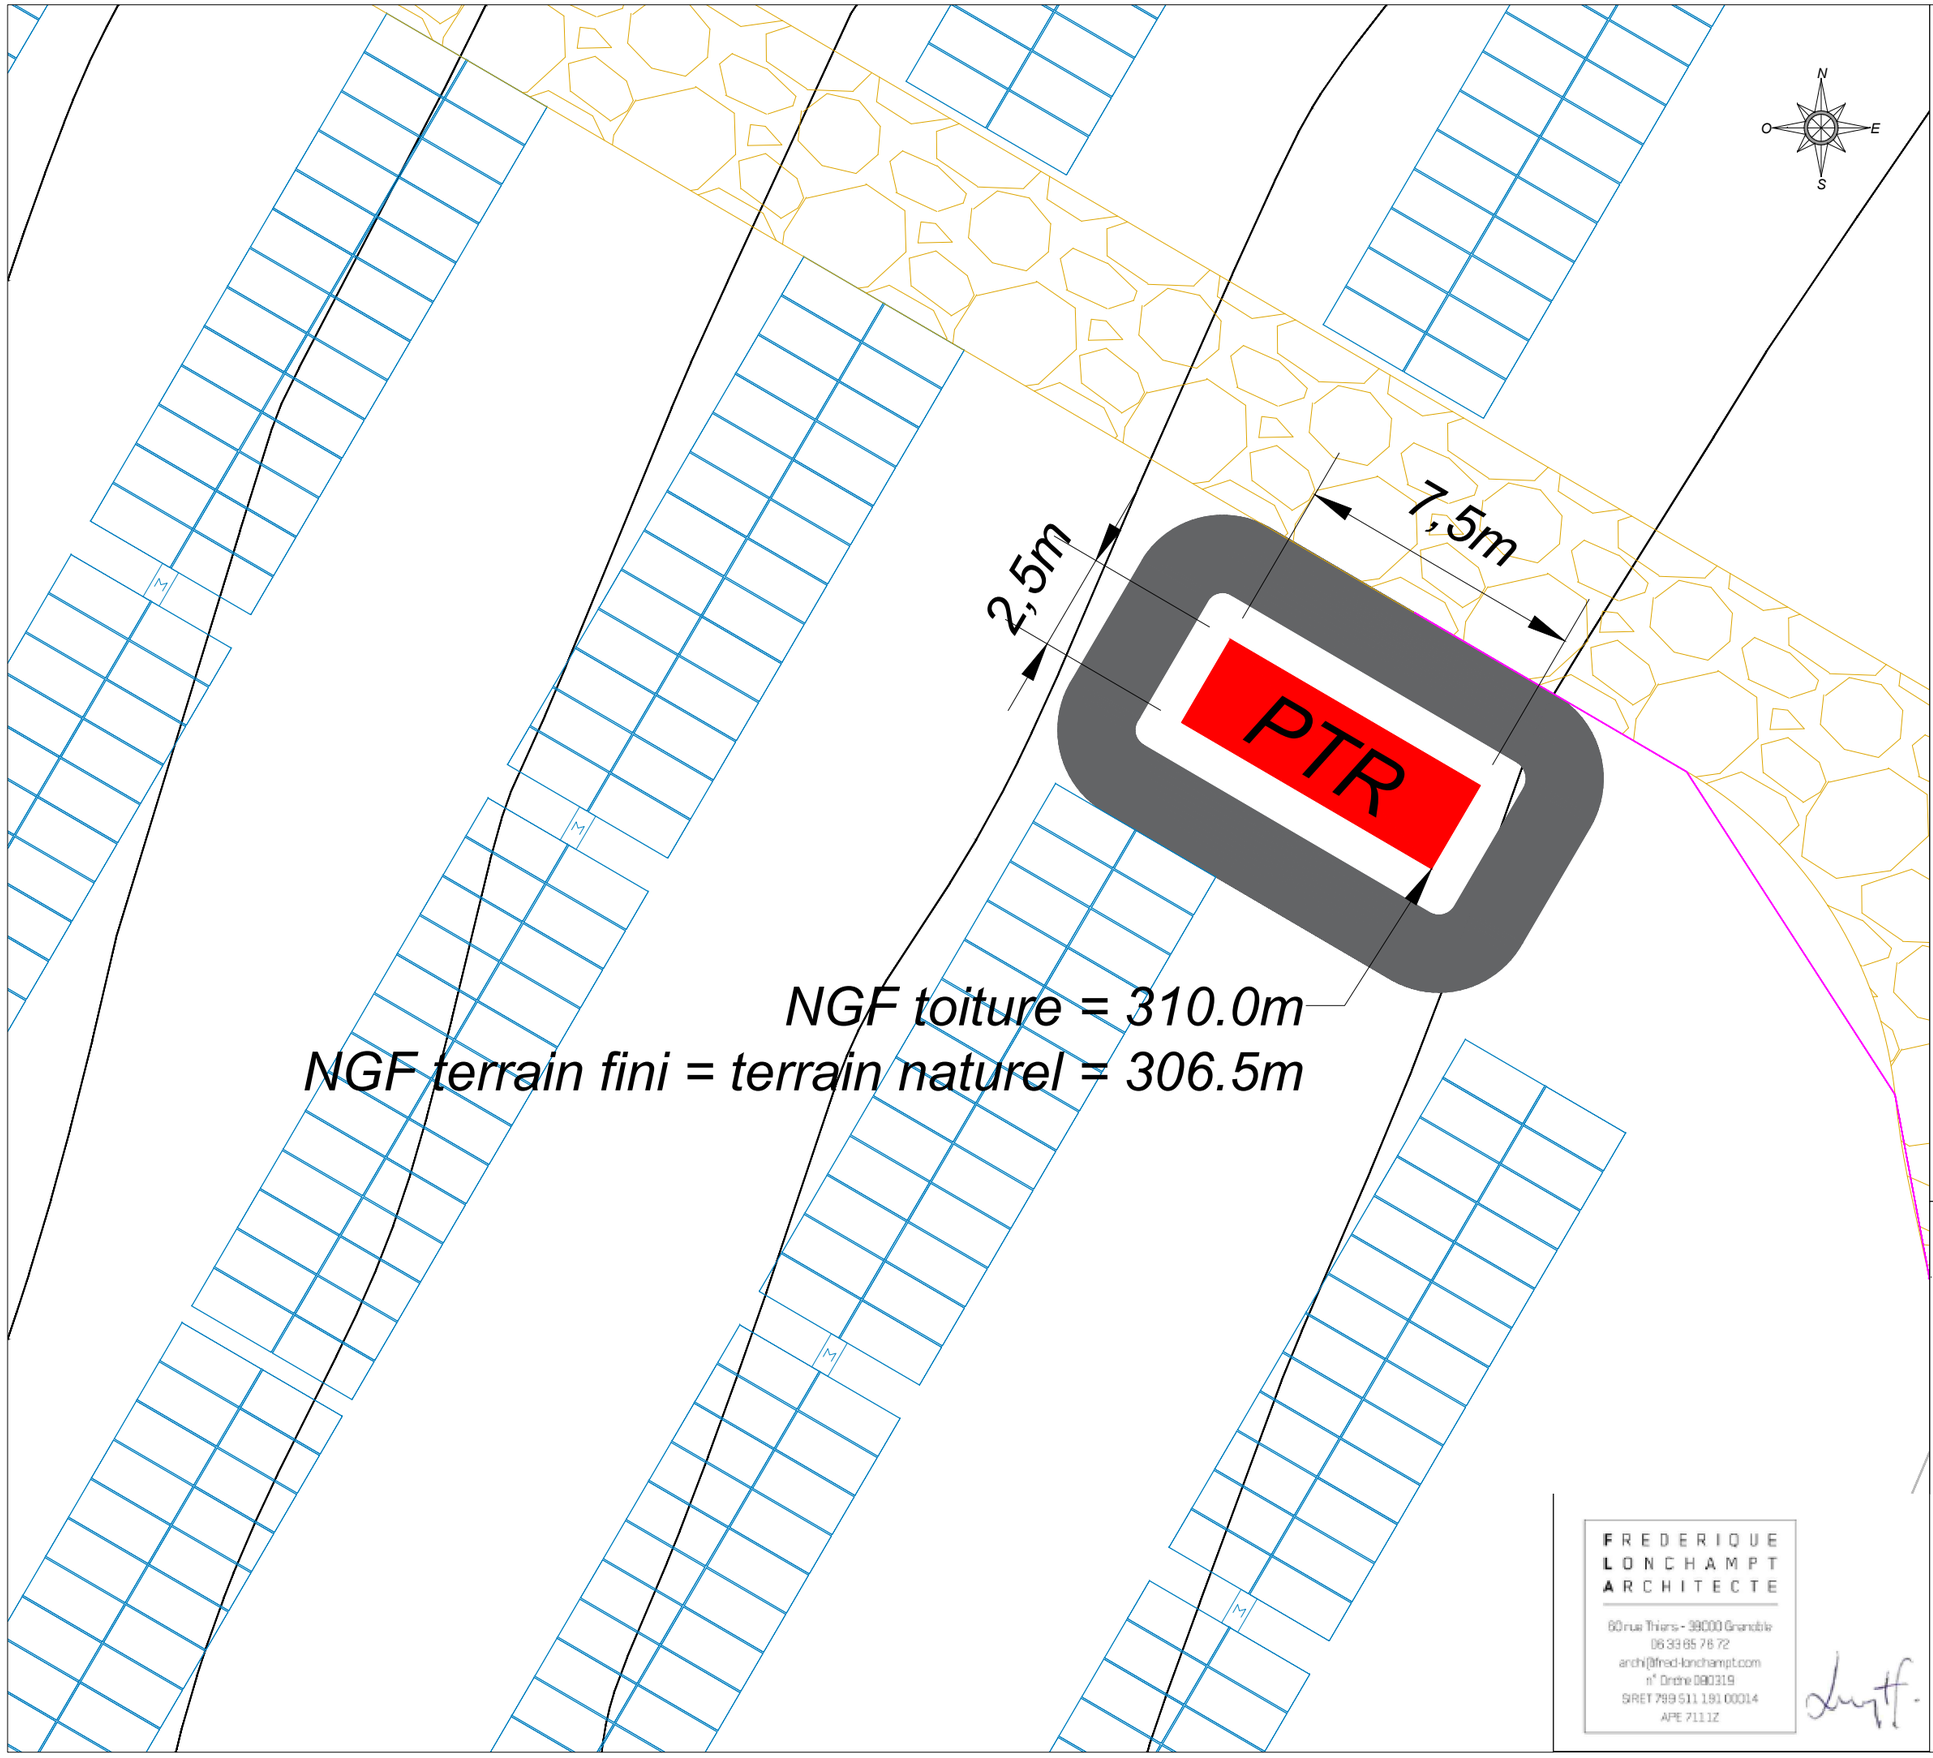

Légende

- Clôture hauteur 2m
- Portail passage
- PDL / PTR — Poste de Livraison/Transformation zones 1 et 3
- PTR — Poste de Transformation zones 1, 2 et 3
- Réserve d'eau 120 m3
- Voirie légère non bitumée
- Voirie lourde non bitumée
- Sentier pédestre
- Zone sans panneaux récupérateur d'eau/ citerne / râtelier
- Parcelles cadastrales actuelles du projet
- Tranchée HTA
- Haie
- Passage enherbé
- Tracker 2V26 = 52 modules
- Tracker 2V13 = 26 modules
- Station d'observation
- Ligne topographique
- 68 — Numéro de parcelle
- Délimitation parcellaire
- Entrée du site
- PC X.X — Point de vue

ELYS
17 rue de la servie
30000 NÎMES
08 95 79 59 54
www.elys.eu

PHASE: PC	MAÎTRE D'OUVRAGE LES CHALINDRES
N°: 2.8	COMMUNE DE LA-NEUVELLE-LES-SCEY (70)
INDICE: A	PC2 ZOOM PTR ZONE 3
DATE: 12/11/24	Aucun raccordement au réseau communal (eau potable, pluviale et usée) Raccordement sur le réseau public de distribution électrique et télécom
ECHELLE: 1/400	

FREDERIQUE LONCHAMPT ARCHITECTE
60 rue Thiers - 38000 Grenoble
06 33 65 76 72
archi@fred-lonchampt.com
n° Ordre 080319
SIRET 799 511 191 00014
APE 7111Z

INDICE	DATE	MODIFICATIONS	DESSIN
A	12/11/24	Création	VL

A3