Etat existant

Altitude

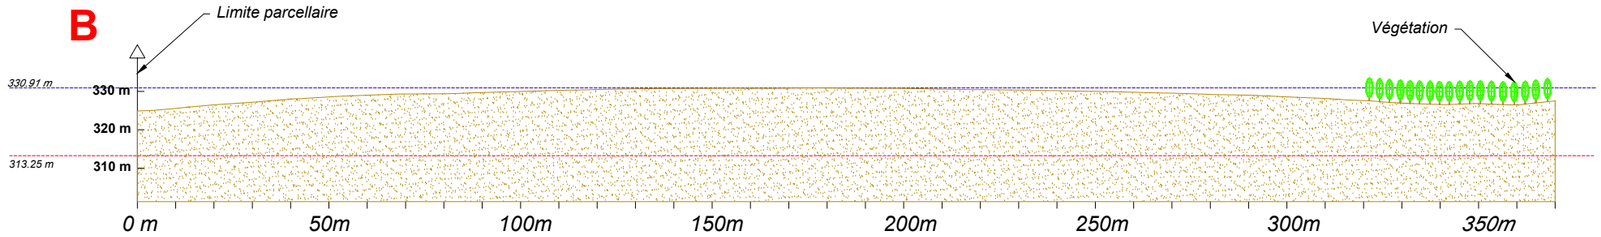

Etat existant

Altitude

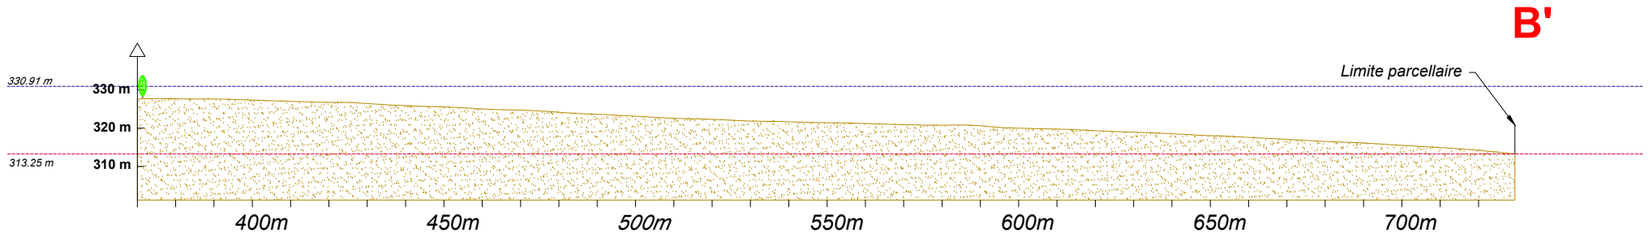

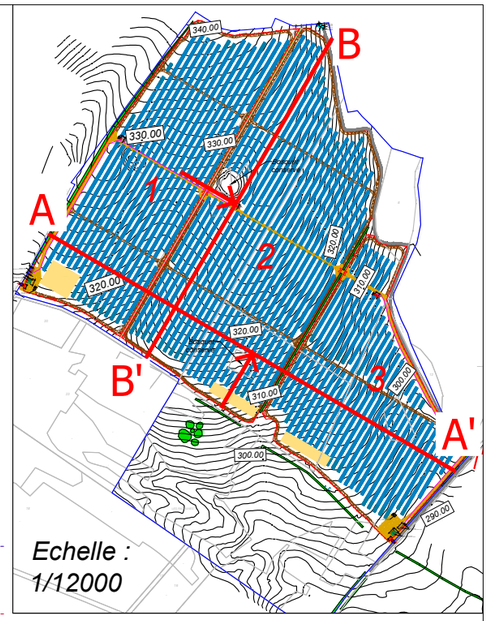

Etat projeté

Altitude

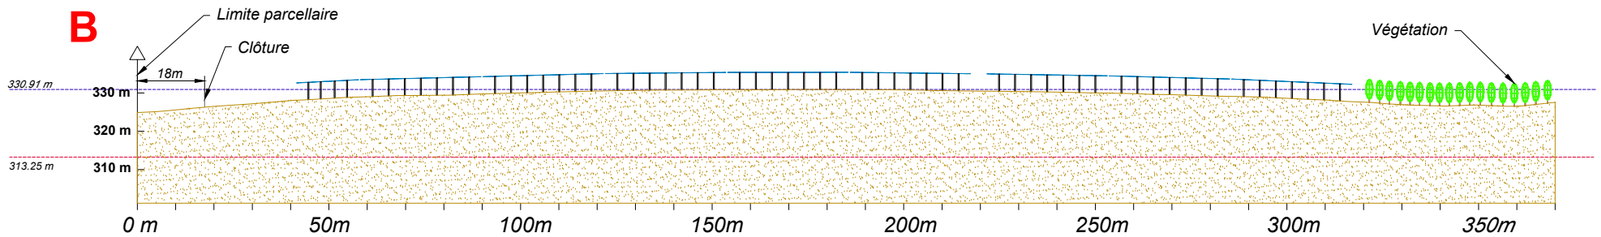

Etat projeté

Altitude

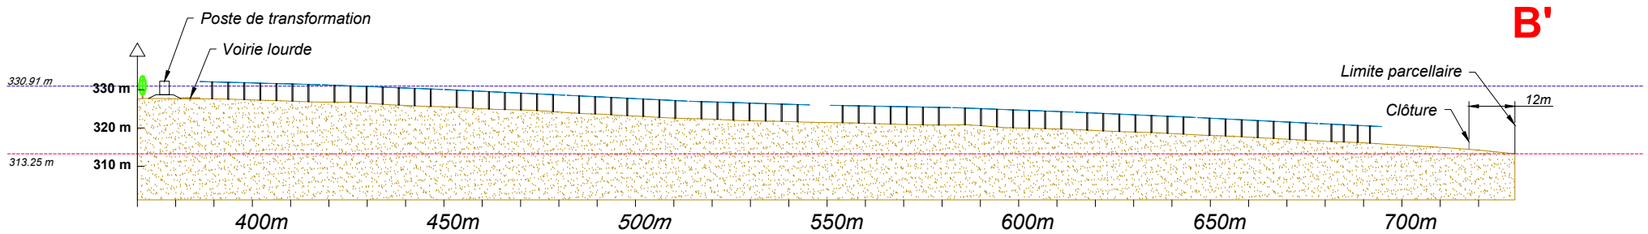

Echelle :
1/1600

FREDERIQUE LONCHAMPT ARCHITECTE
60 rue Thiers - 38000 Grenoble
06 33 65 76 72
archi@fred-lonchampt.com
n° Ordre 090319
SIRET 799 511 191 00014
APE 7111Z

ELYS
17 rue de la servie
30000 NÎMES
08 95 79 59 54
www.elys.eu

PHASE PC	MAÎTRE D'OUVRAGE LES CHALINDRES
N° 3.2	COMMUNE DE LA-NEUVELLE-LES-SCEY (70)
INDICE B	PC3 COUPE B-B'
DATE 12/11/24	Le NGF naturel et terrain fini seront identiques Pas de deblai remblai
ECHELLE NA	

INDICE	DATE	MODIFICATIONS	DESSIN
A	06/09/24	Création	VL
B	12/11/24	Agrandissement fleche coupe	VL

A3