



Etat existant

Altitude

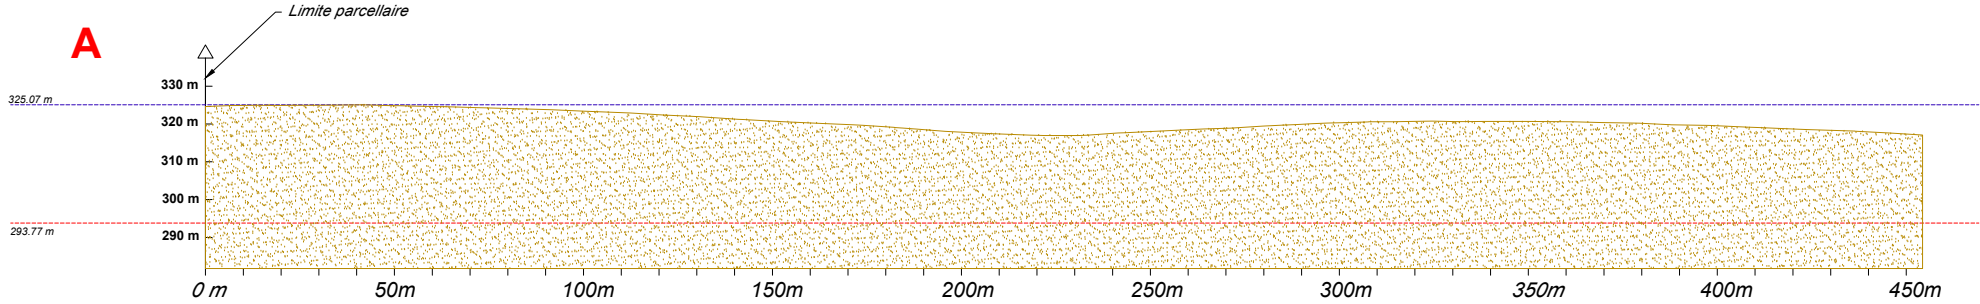


Etat existant

Altitude

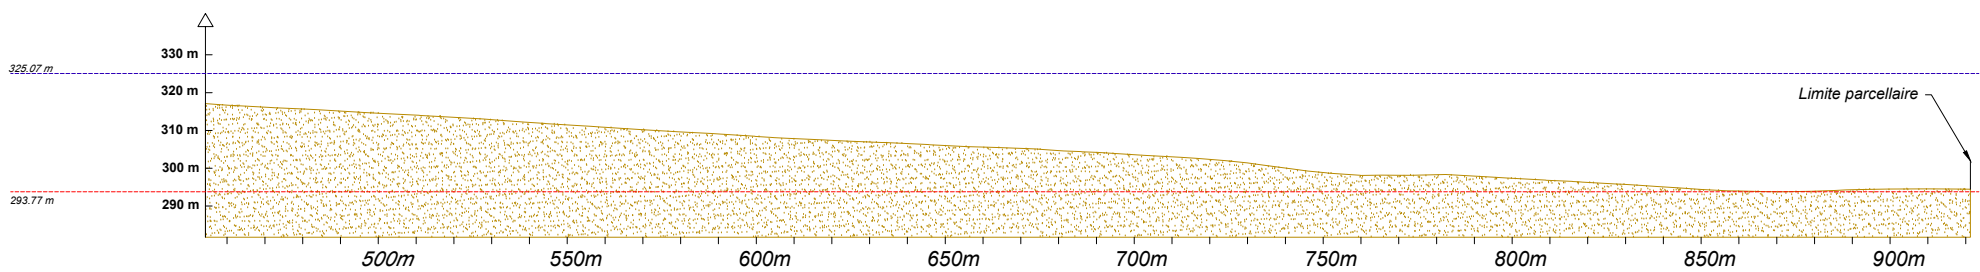


Etat projeté

Altitude

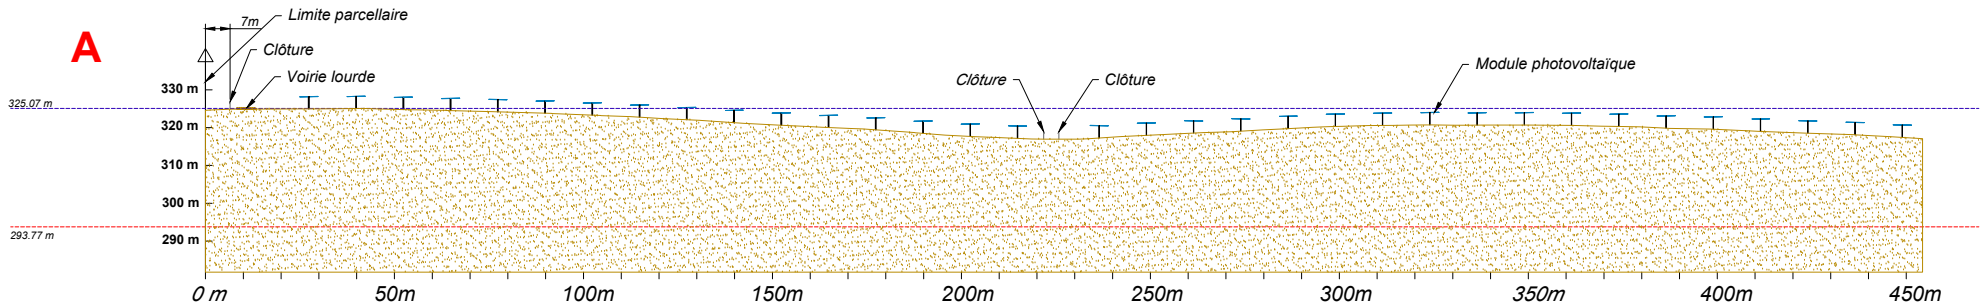

Etat projeté

Altitude

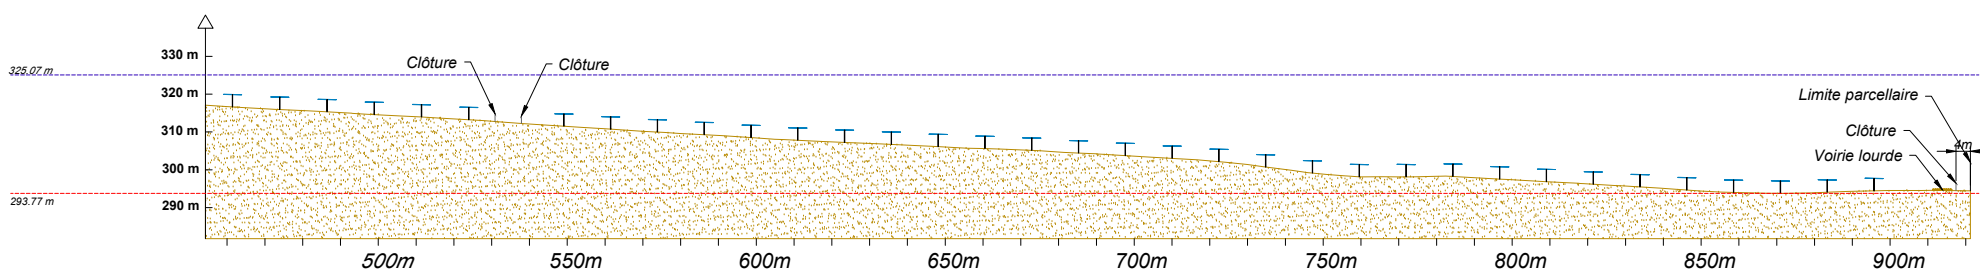


Echelle :
1/2000

FREDERIQUE
LONCHAMPT
ARCHITECTE

60 rue Thiers - 38000 Grenoble
06 33 65 76 72
archi@fred-lonchampt.com
n° Ordre 090319
SIRET 799 511 191 00014
APE 7111Z

Signature

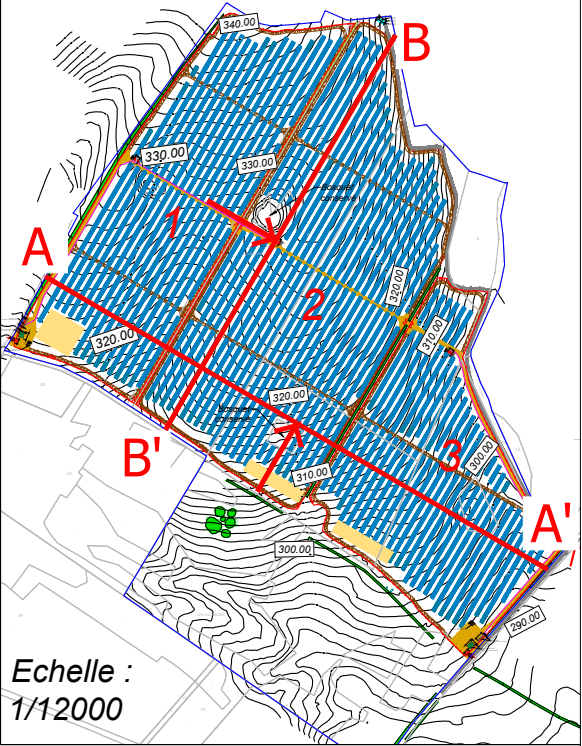

Echelle :
1/12000



ELYS
17 rue de la servie
30000 NÎMES
08 95 79 59 54
www.elys.eu

PHASE
PC

MAÎTRE D'OUVRAGE
LES CHALINDRES

N°
3.1

COMMUNE DE
LA-NEUVILLE-LES-SCEY (70)

INDICE
B

PC3
COUPE A-A'

DATE
12/11/24

Le NGF naturel et terrain fini seront identiques
Pas de déblai remblai

ECHELLE
NA

INDICE	DATE	MODIFICATIONS	DESSIN
A	06/09/24	Création	VL
B	12/11/24	Agrandissement fleche coupe	VL