


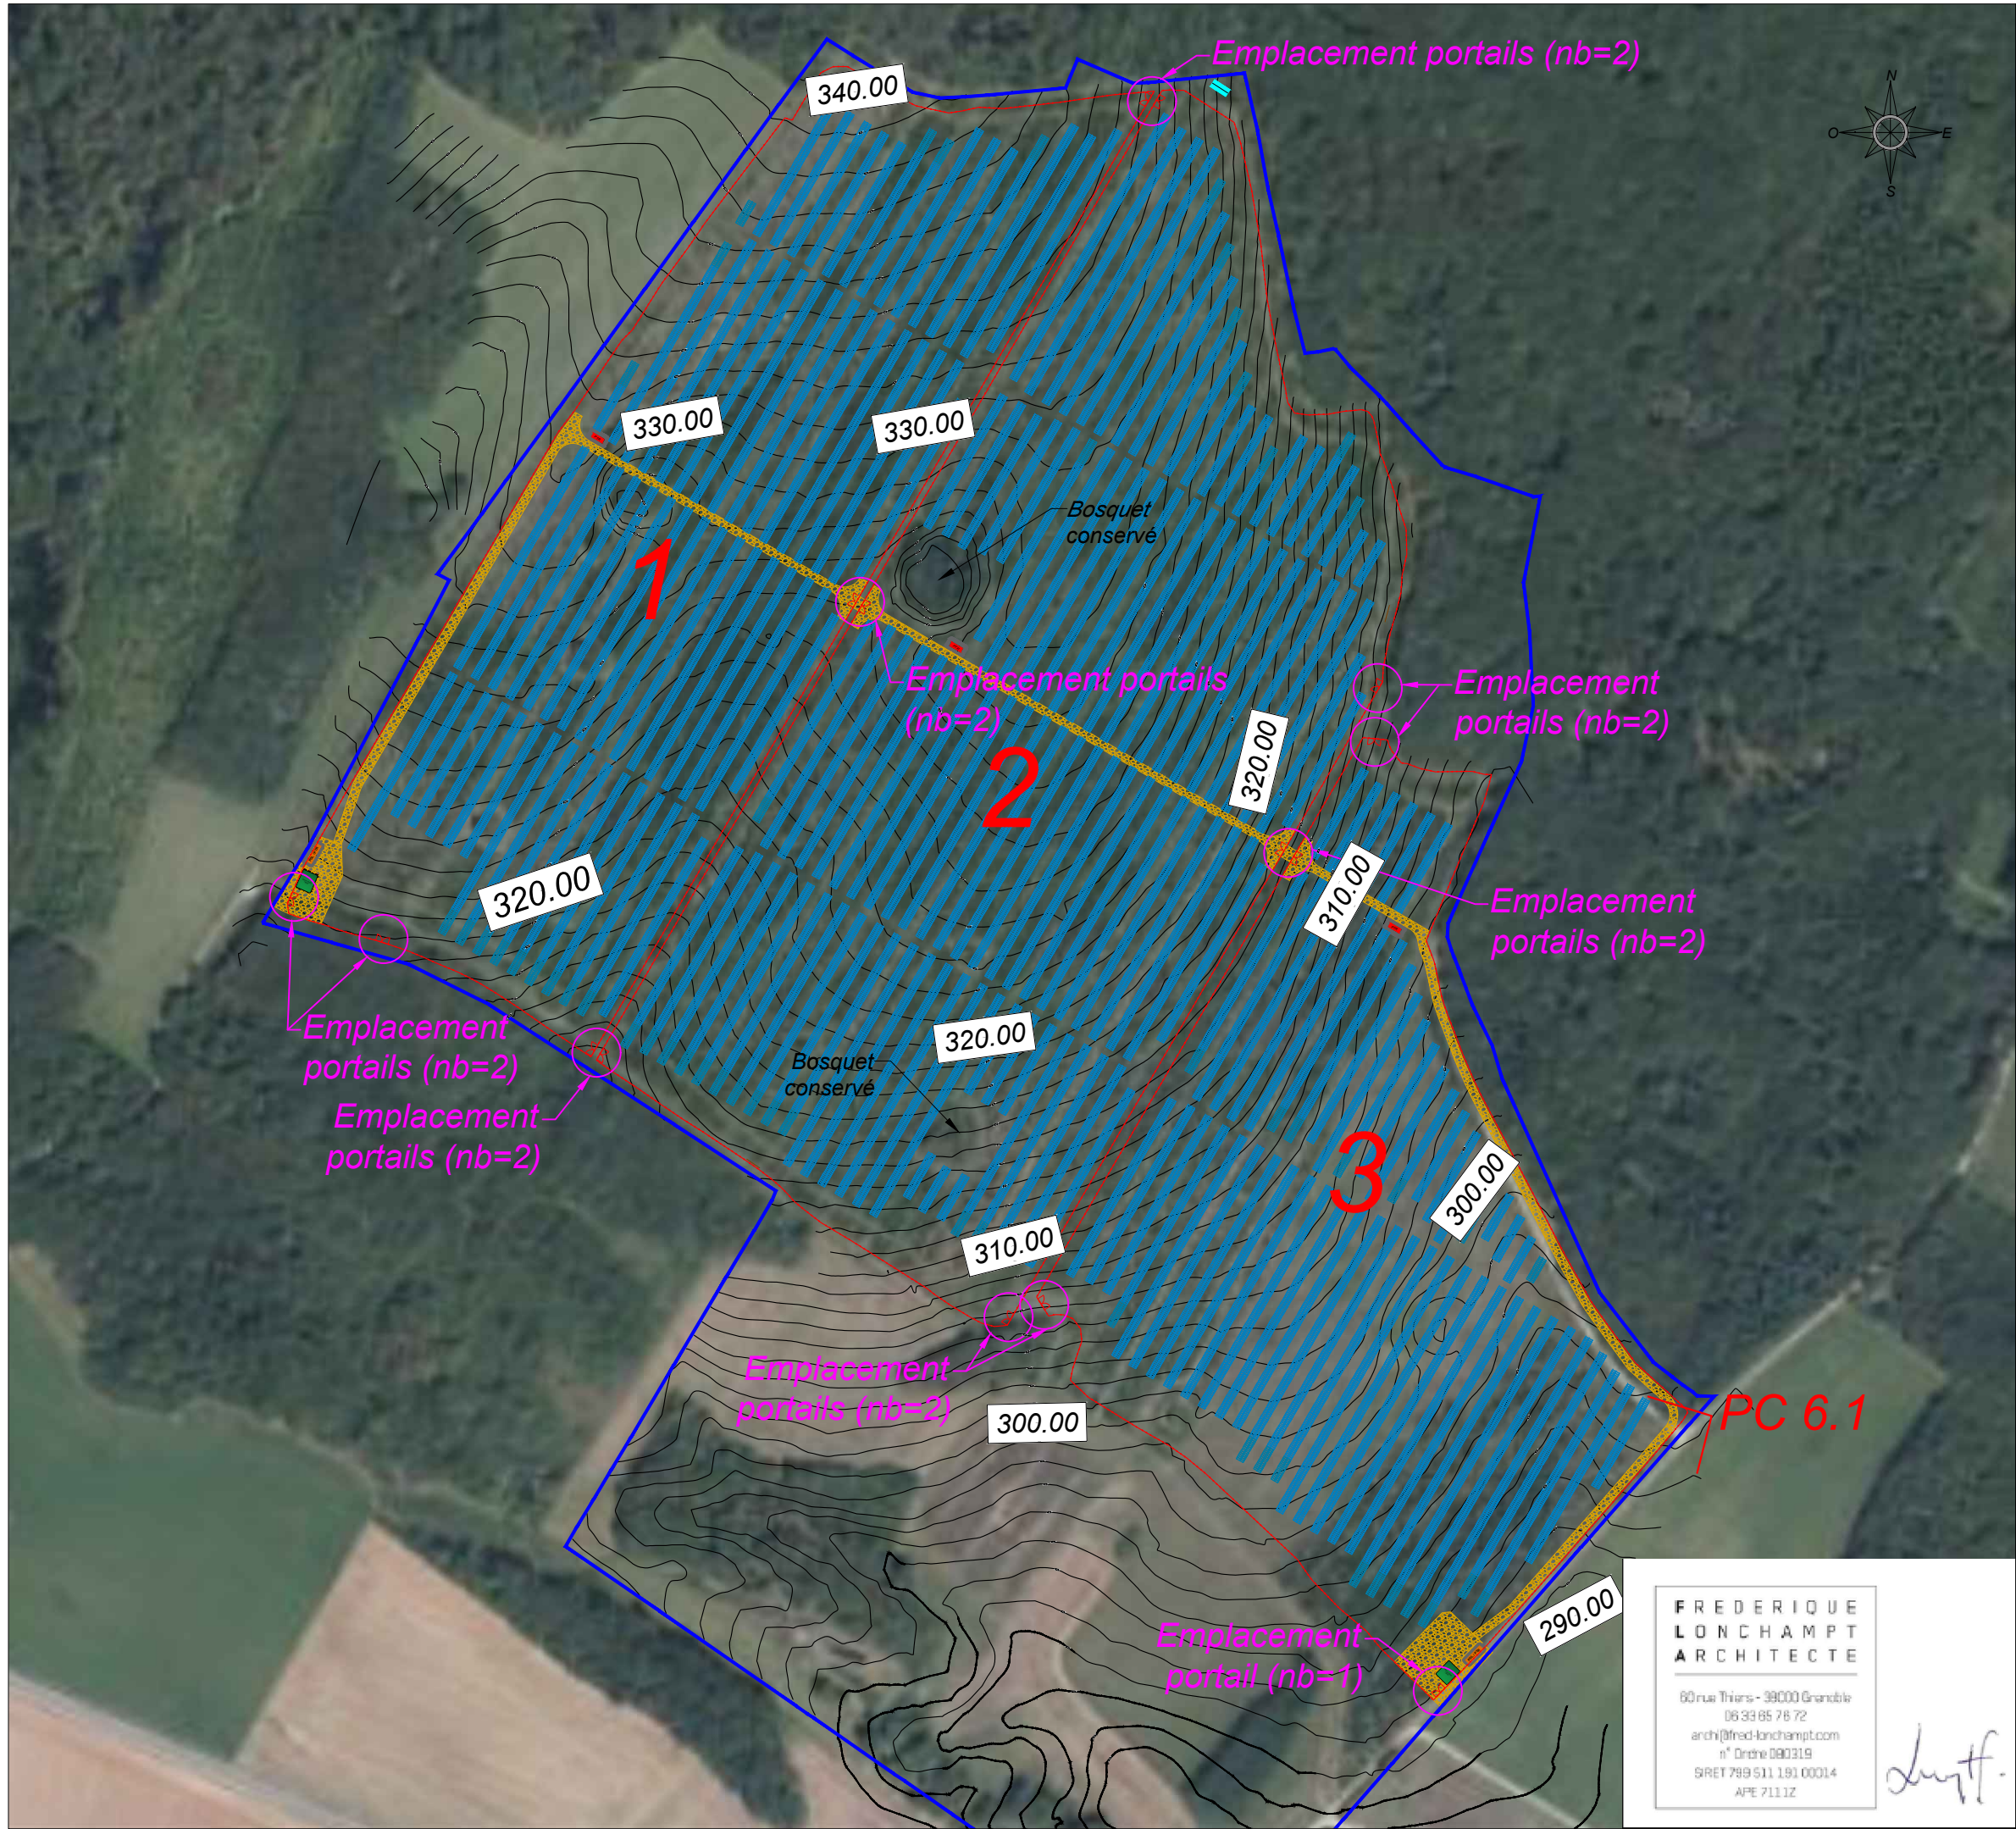

Légende

- Clôture hauteur 2m
- Portail passage
- Poste de Livraison/Transformation zones 1 et 3
- Poste de Transformation zones 1, 2 et 3
- Réserve d'eau 120 m3
- Voirie lourde non bitumée
- Parcelles cadastrales actuelles
- Tracker 2V26 = 52 modules
- Tracker 2V13 = 26 modules
- Ligne topographique
- Station d'observation
- Point de vue

ELYS
17 rue de la servie
30000 NÎMES
08 95 79 59 54
www.elys.eu

PHASE	MAÎTRE D'OUVRAGE
PC	LES CHALINDRES
N°	COMMUNE DE
2.2	LA-NEUVELLE-LES-SCEY (70)
INDICE	PC2
E	PLAN DE MASSE PROJETE
DATE	Aucun raccordement au réseau communal (eau potable, pluviale et usée)
20/11/25	Raccordement sur le réseau public de distribution électrique et télécom
ECHELLE	
1/4000	

INDICE	DATE	MODIFICATIONS	DESSIN
A	05/09/24	Création	VL
B	14/10/24	Emprise foncière + emprise des parcelles cadastrales actuelles + Agrandissement topo	VL
C	24/10/24	Ajout hangar agricole et station d'observation	VL
D	12/11/24	Chgt titre + agrandissement topographie + modif légende PDL/PTR et PTR	VL
E	20/11/25	Suppression hangar agricole + points de vue du hangar agricole	VL

FREDERIQUE
LONCHAMPT
ARCHITECTE

60 rue Thiers - 38000 Grenoble
06 33 65 76 72
archi@fred-lonchampt.com
n° Ordre 080319
SIRET 799 511 191 00014
APE 7111Z