


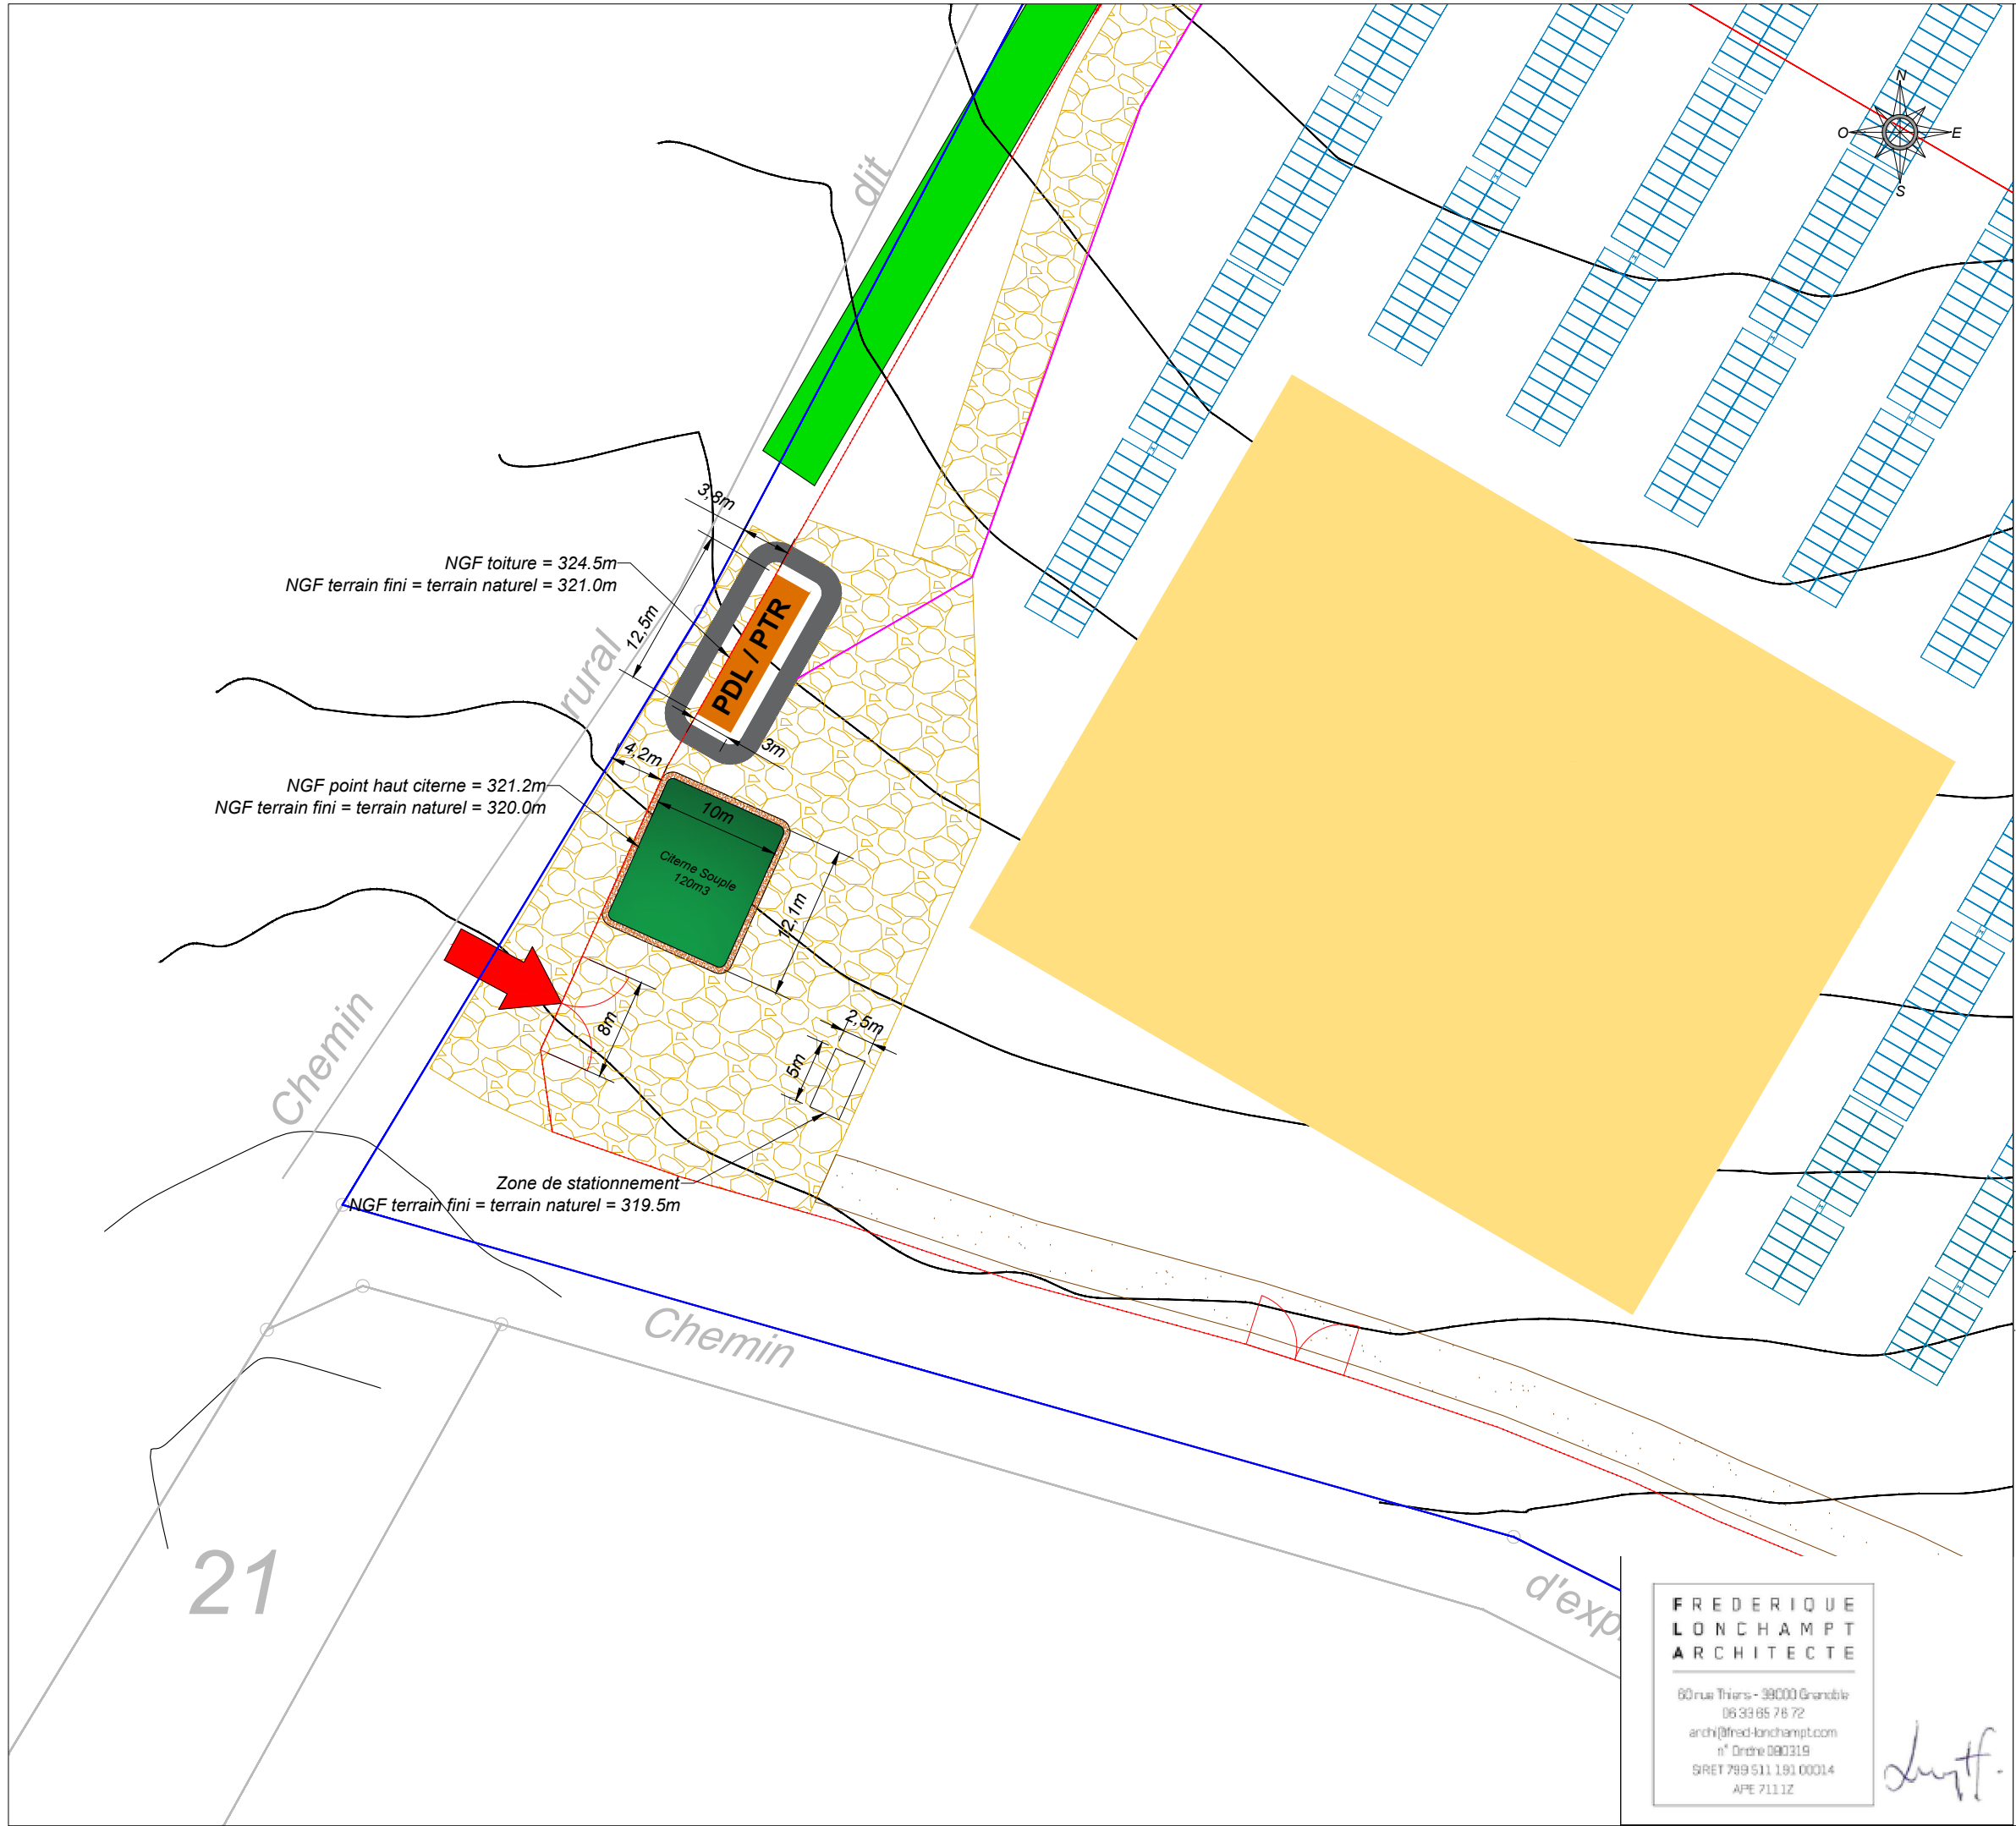

Légende

- Clôture hauteur 2m
- Portail passage
- Poste de Livraison/Transformation zones 1 et 3
- Poste de Transformation zones 1, 2 et 3
- Réserve d'eau 120 m3
- Voirie légère non bitumée
- Voirie lourde non bitumée
- Sentier pédestre
- Zone sans panneaux récupérateur d'eau/ citerne / râtelier
- Parcelles cadastrales actuelles du projet
- Tranchée HTA
- Haie
- Passage enherbé
- Tracker 2V26 = 52 modules
- Tracker 2V13 = 26 modules
- Station d'observation
- Ligne topographique
- 68 Numéro de parcelle
- Délimitation parcellaire
- Entrée du site
- Point de vue



ELYS
17 rue de la servie
30000 NÎMES
08 95 79 59 54
www.elys.eu

PHASE
PC

MAÎTRE D'OUVRAGE
LES CHALINDRES

N°
2.4

COMMUNE DE
LA-NEUVELLE-LES-SCEY (70)

INDICE
D

PC2
ZOOM ENTREE ZONE 1

DATE
20/11/25

Aucun raccordement au réseau communal
(eau potable, pluviale et usée)

ECHELLE
1/500

Raccordement sur le réseau public de
distribution électrique et télécom

FREDERIQUE
LONCHAMPT
ARCHITECTE
60 rue Thiers - 38000 Grenoble
06 33 65 76 72
archi@fred-lonchampt.com
n° Ordre 080319
SIRET 799 511 193 00014
APE 7111Z

duff

INDICE	DATE	MODIFICATIONS	DESSIN
A	05/09/24	Création	VL
B	14/10/24	Modification niveaux NGF (point haut poste + citerne)	VL
C	12/11/24	Ajust cotation hangar + distance limite parcellaire	VL
D	20/11/25	Suppression hangar agricole + points de vue du hangar agricole	VL