Etat existant

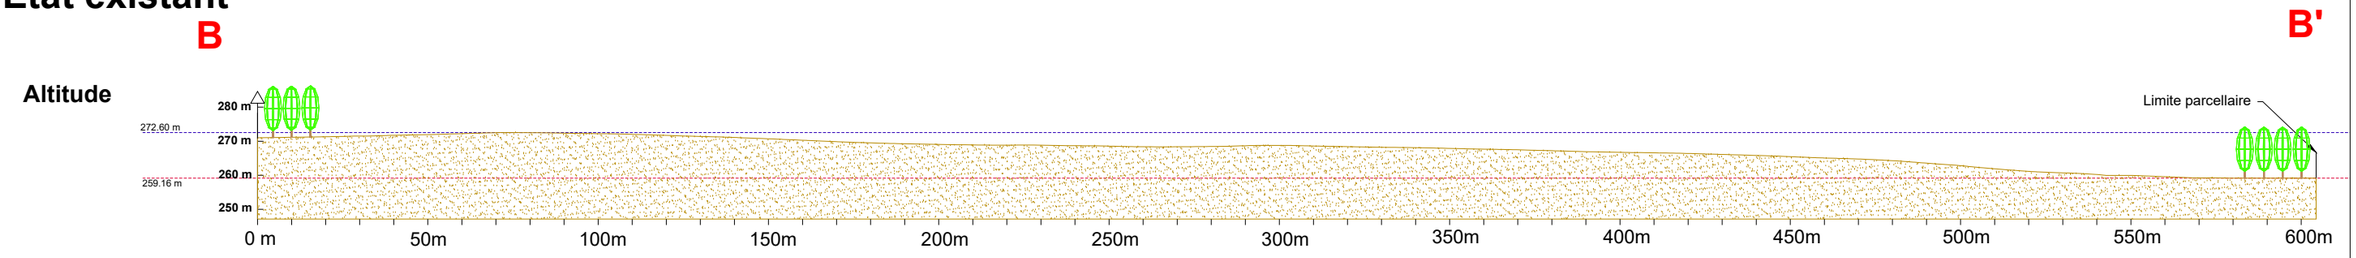

Etat projeté

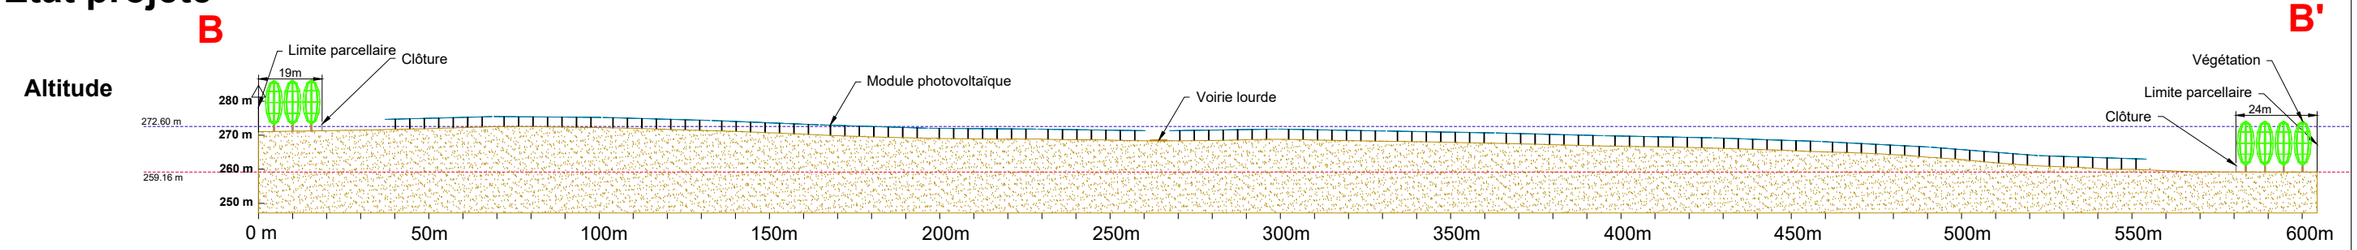

Echelle :
1/1800

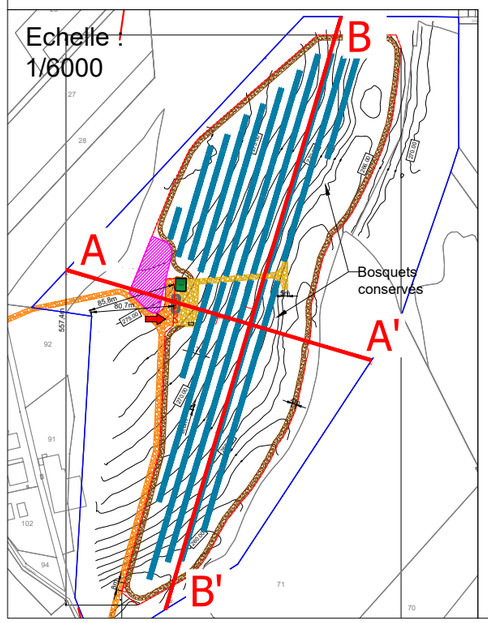

FREDERIQUE
LONCHAMPT
ARCHITECTE
60 rue Thiers - 38000 Grenoble
06 33 65 76 72
archi@fred-lonchampt.com
n° Ordre 090319
SIRET 799 511 191 00014
APE 7111Z

ELYS
17 rue de la servie
30000 NÎMES
08 95 79 59 54
www.elys.eu

PHASE	MAÎTRE D'OUVRAGE
PC	EE GREEN ENERGY 02

N°	COMMUNE DE
3.2	SCEY-SUR-SAONE-ET-SAINT-ALBIN (70)

INDICE: A

DATE: 06/09/24

ECHELLE: 1/5000

PC3
COUPE B-B'

Le NGF naturel et terrain fini seront identiques
Pas de deblai remblai

INDICE	DATE	MODIFICATIONS	DESSIN
A	06/09/24	Création	VL

A3