


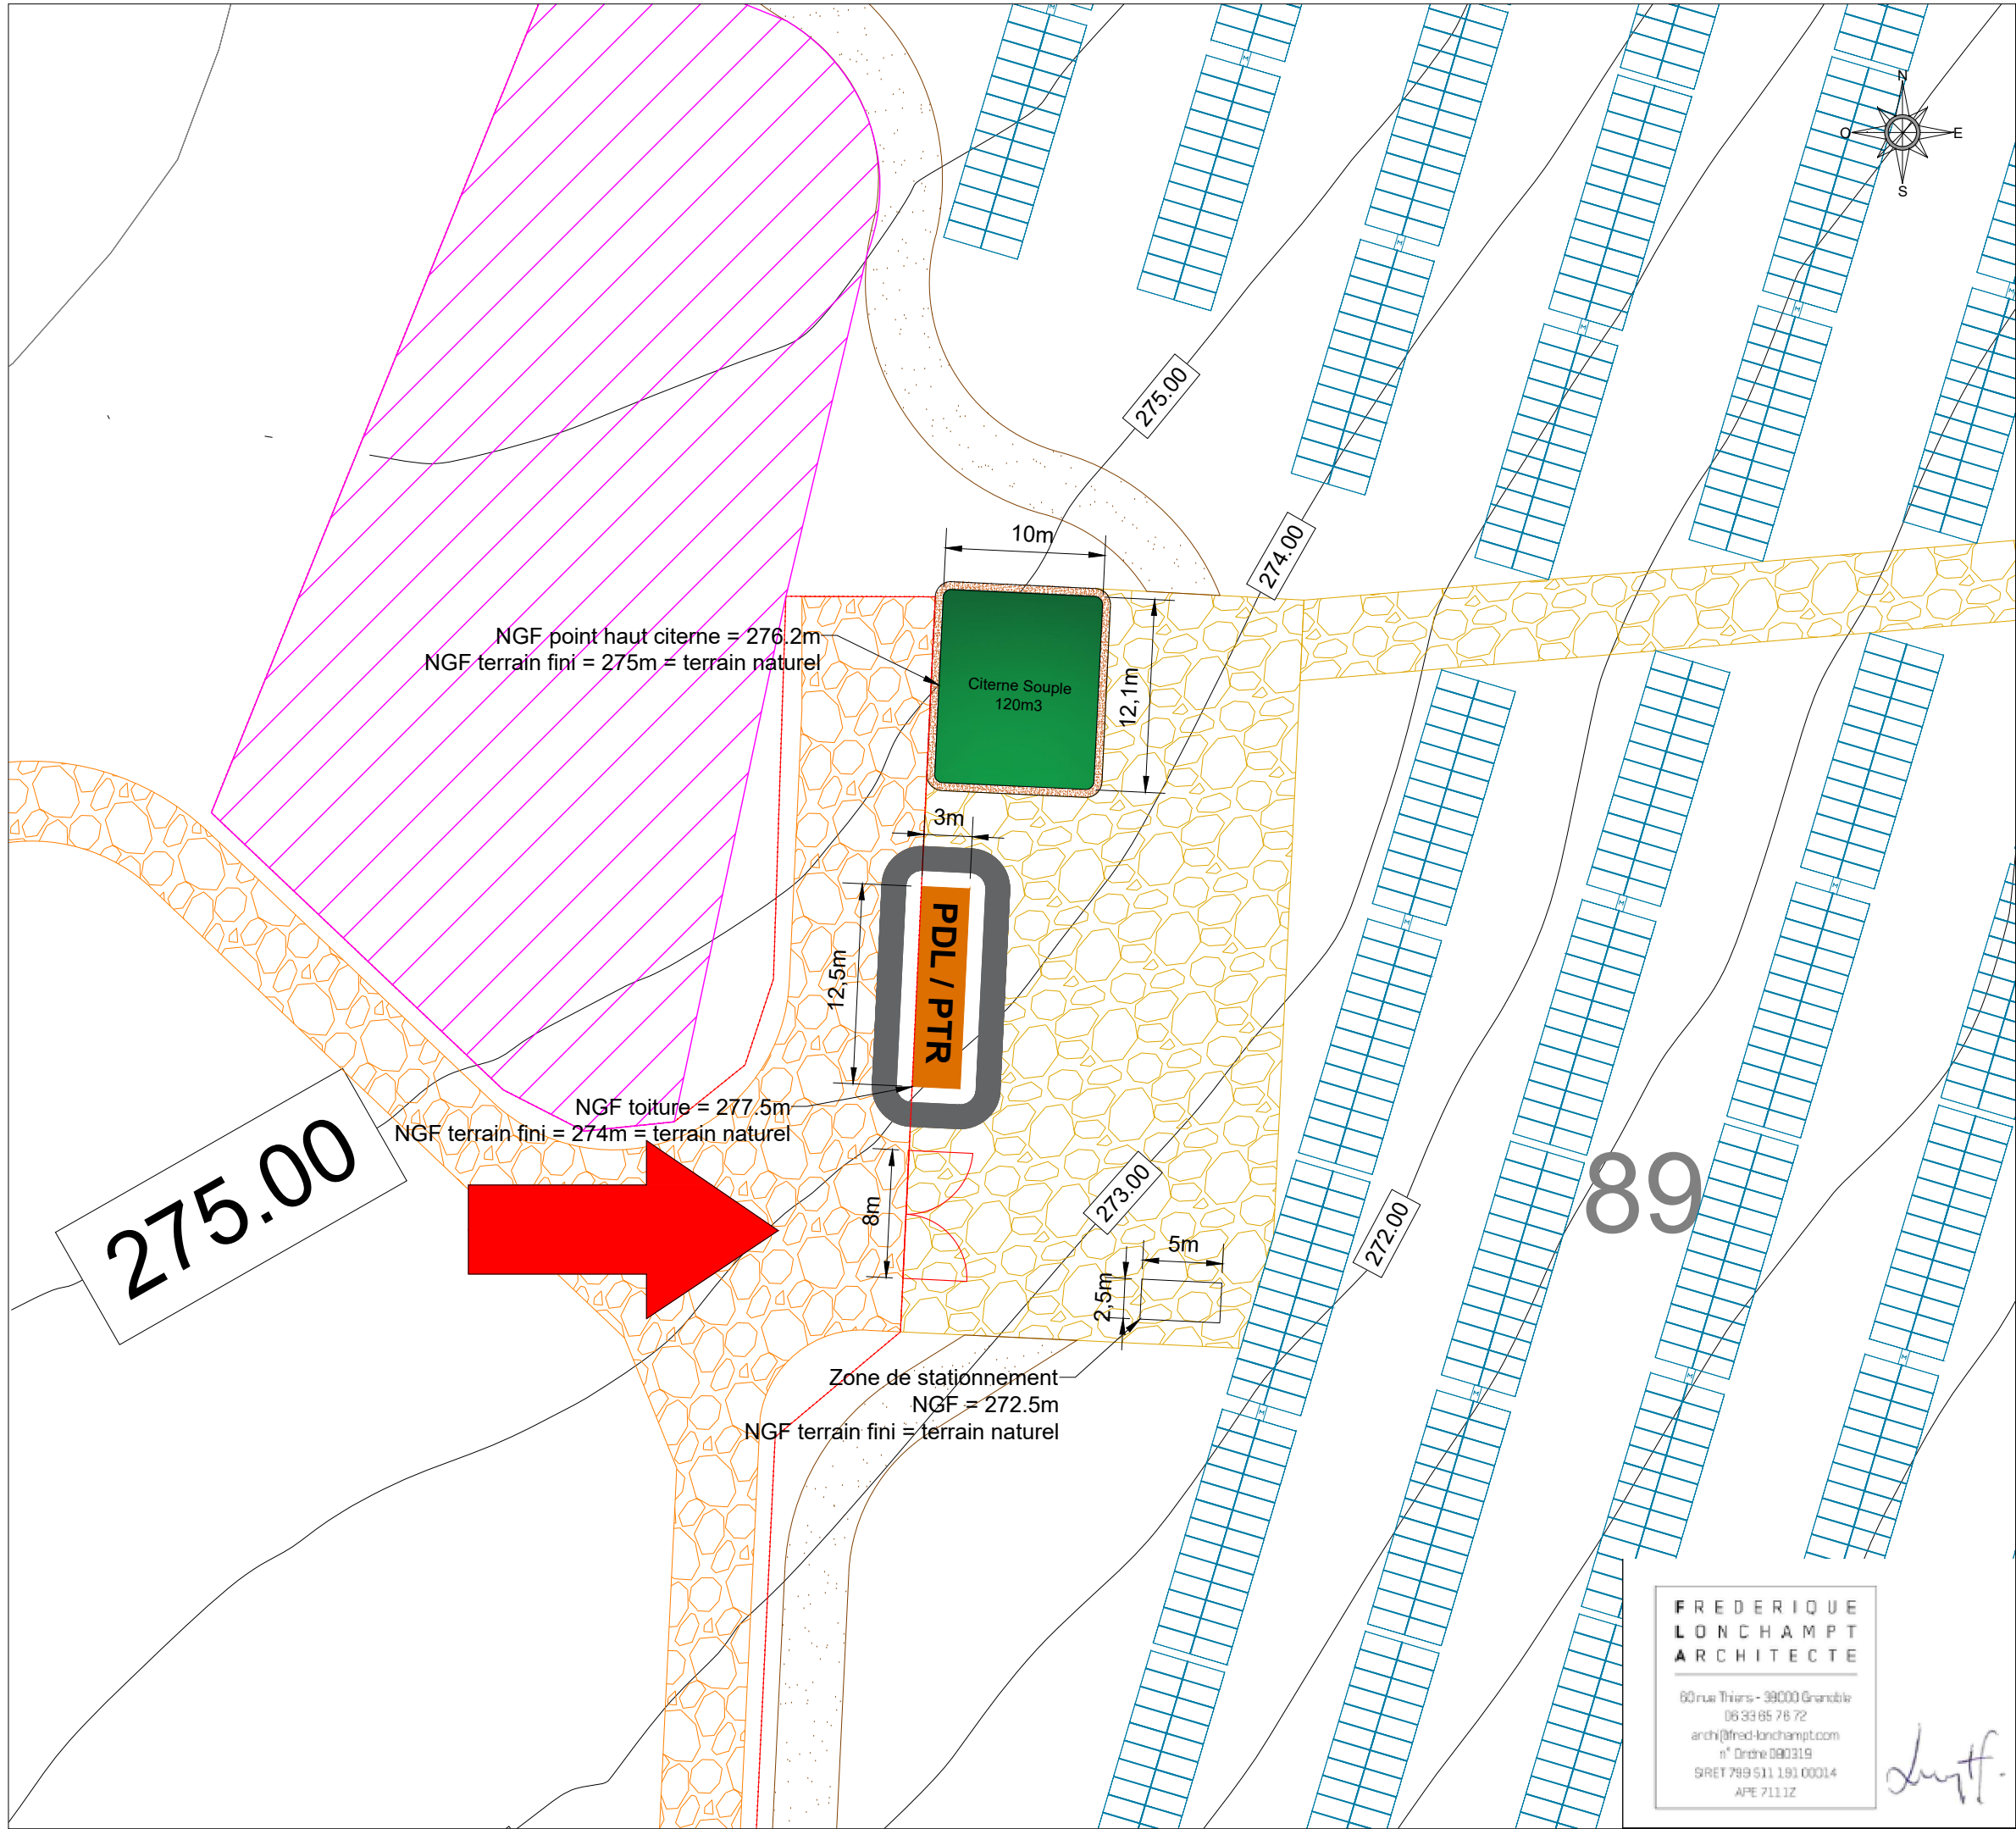

Légende

- Clôture hauteur 2m
- Portail passage
- Poste de Livraison/Transformation
- Réserve d'eau 120 m3
- Voirie légère non bitumée
- Voirie lourde non bitumée
- Chemin à créer contournant la scierie
- Zone témoin
- Parcelle cadastrale actuelle ZD89
- Tracker 2V26 = 52 modules
- Tracker 2V13 = 26 modules
- Ligne topographique
- 68
- Numéro de parcelle
- Délimitation parcellaire
- Entrée du site
- Point de vue



ELYS
17 rue de la servie
30000 NÎMES
08 95 79 59 54
www.elys.eu

PHASE	MAÎTRE D'OUVRAGE
PC	EE GREEN ENERGY 02
N°	COMMUNE DE
2.4	SCEY-SUR-SAONE-ET-SAINT-ALBIN (70)
INDICE	PC2
C	ZOOM ENTREE
DATE	Aucun raccordement au réseau communal (eau potable, pluviale et usée)
08/10/24	Raccordement sur le réseau public de distribution électrique et télécom
ECHELLE	
1/400	

INDICE	DATE	MODIFICATIONS	DESSIN
A	06/09/24	Création	VL
B	20/09/24	"Emprise foncière" remplacée par "Parcelle cadastrale actuelle"	VL
C	08/10/24	Modification niveaux NGF (point haut poste + citerne)	VL