



# ETAT INITIAL

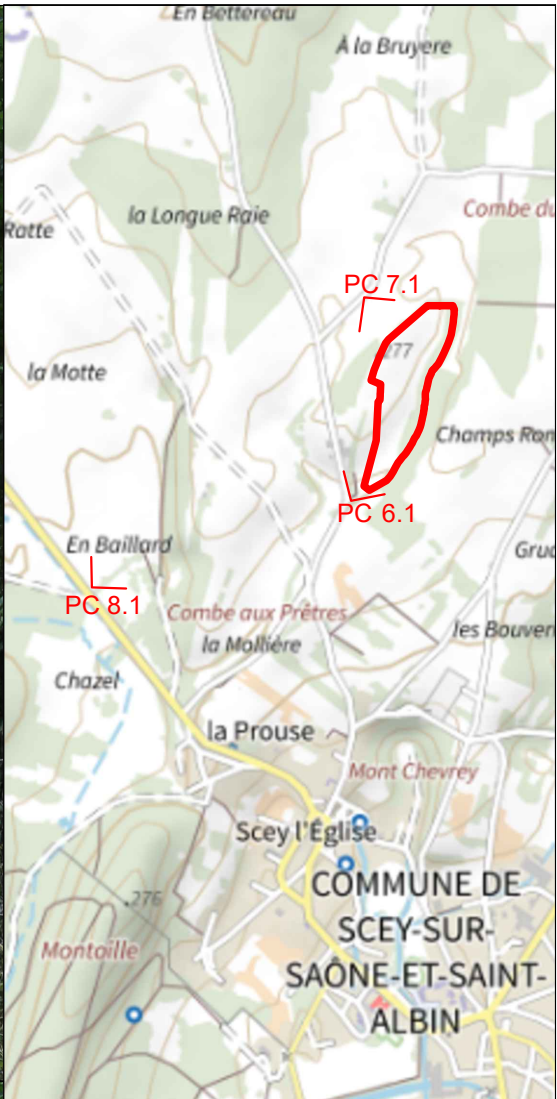

# ETAT PROJETE

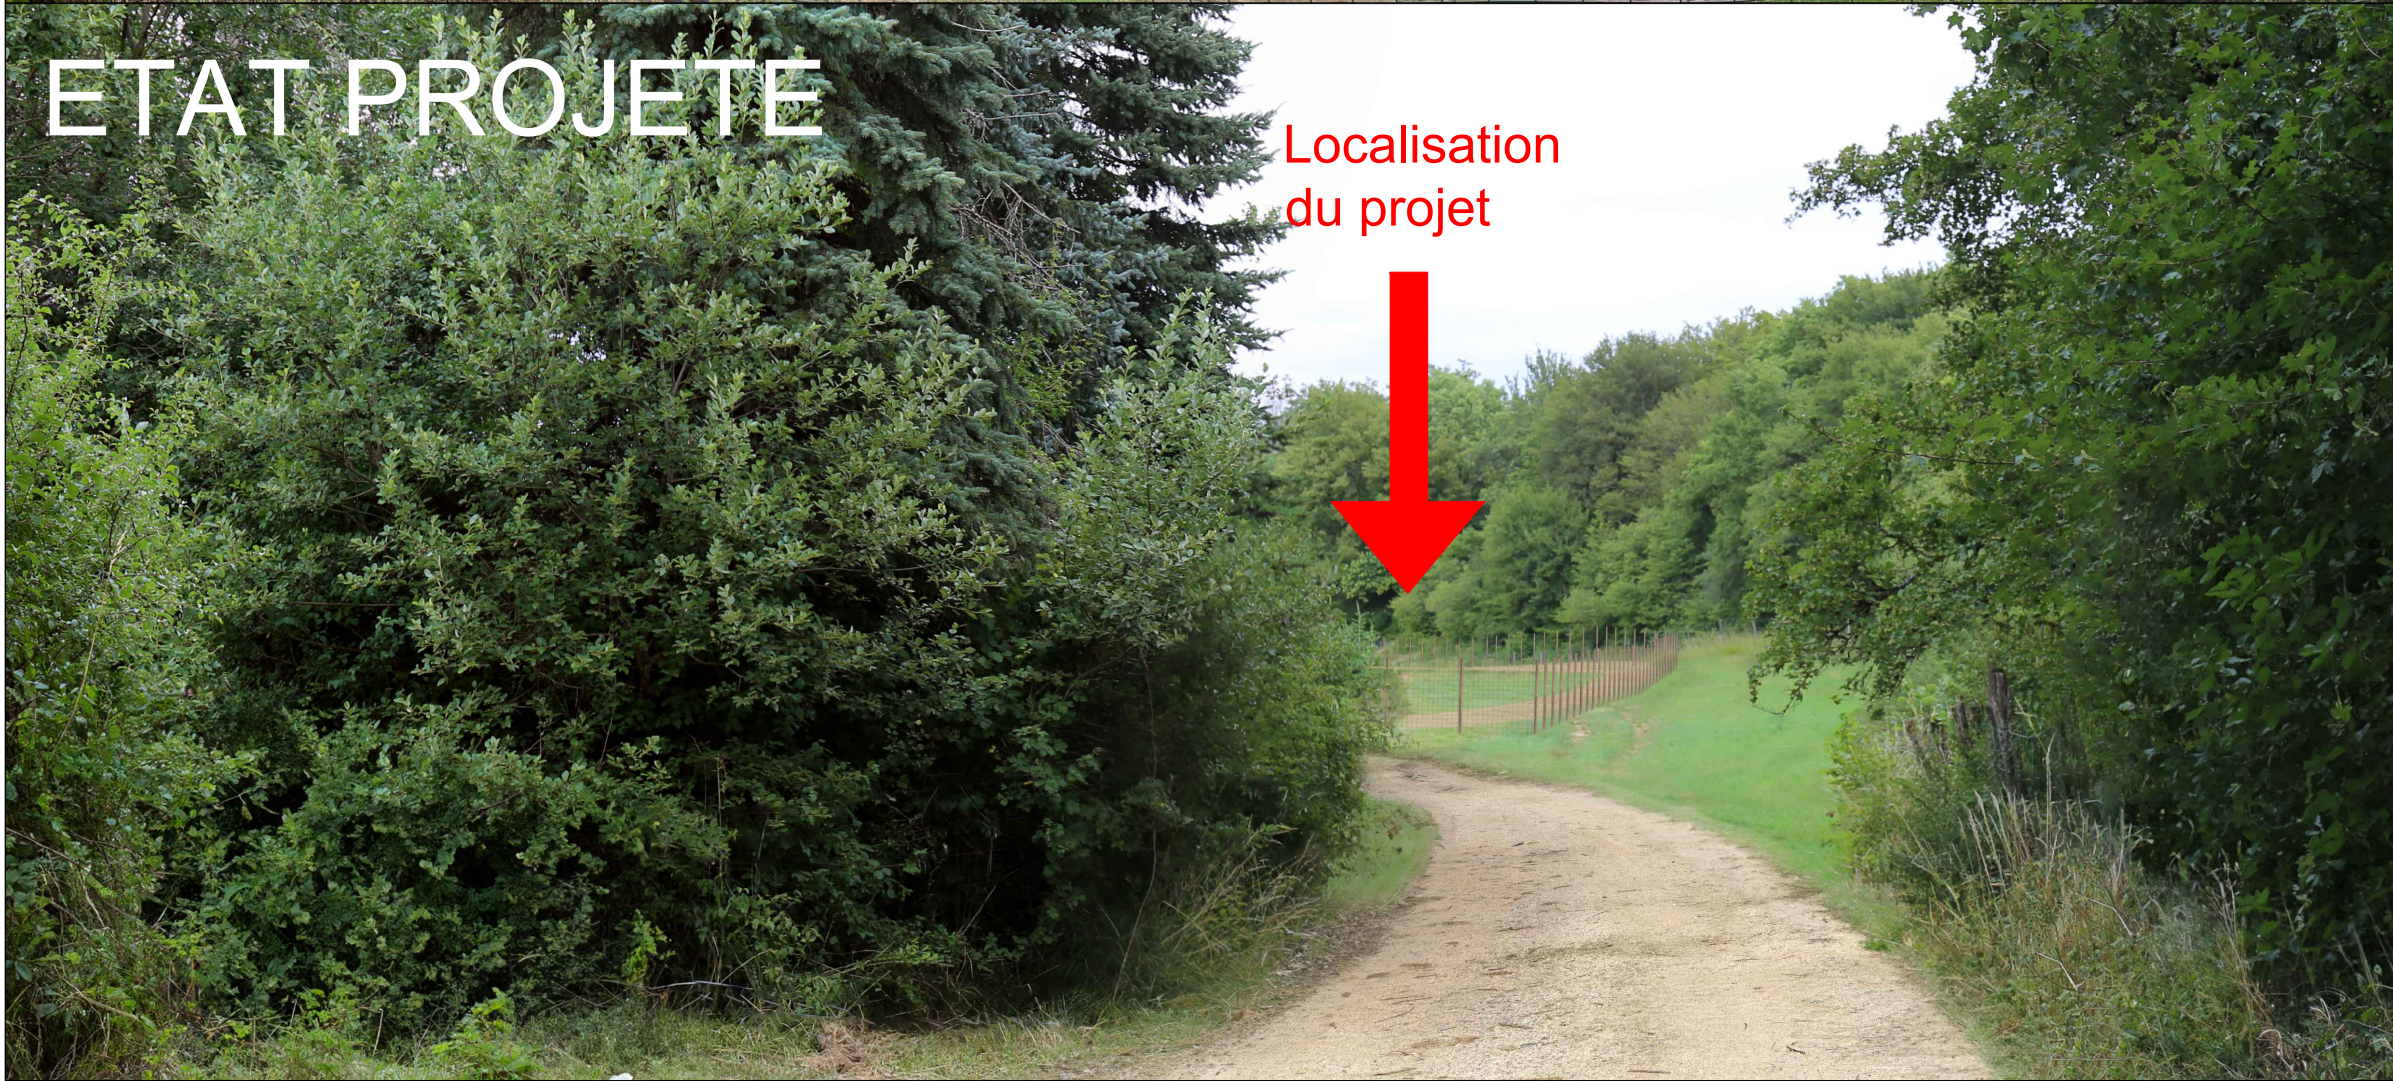

Localisation  
du projet



FREDERIQUE  
LONCHAMPT  
ARCHITECTE

60 rue Thiers - 38000 Grenoble  
06 33 65 76 72  
archi@fred-lonchampt.com  
n° Ordre 080319  
SIRET 799 511 191 00014  
APE 7111Z

ELYS  
17 rue de la servie  
30000 NÎMES  
08 95 79 59 54  
www.elys.eu

|          |                                    |
|----------|------------------------------------|
| PHASE    | MAÎTRE D'OUVRAGE                   |
| PC       | EE GREEN ENERGY 02                 |
| N°       | COMMUNE DE                         |
| 6.1      | SCEY-SUR-SAONE-ET-SAINT-ALBIN (70) |
| INDICE   | PC6                                |
| A        | INSERTION PAYSAGERE                |
| DATE     | Vue depuis PC 6.1                  |
| 06/09/24 |                                    |
| ECHELLE  |                                    |
| NA       |                                    |

| INDICE | DATE     | MODIFICATIONS | DESSIN |
|--------|----------|---------------|--------|
| A      | 06/09/24 | Création      | VL     |
|        |          |               |        |
|        |          |               |        |
|        |          |               |        |