



Etat existant

Altitude

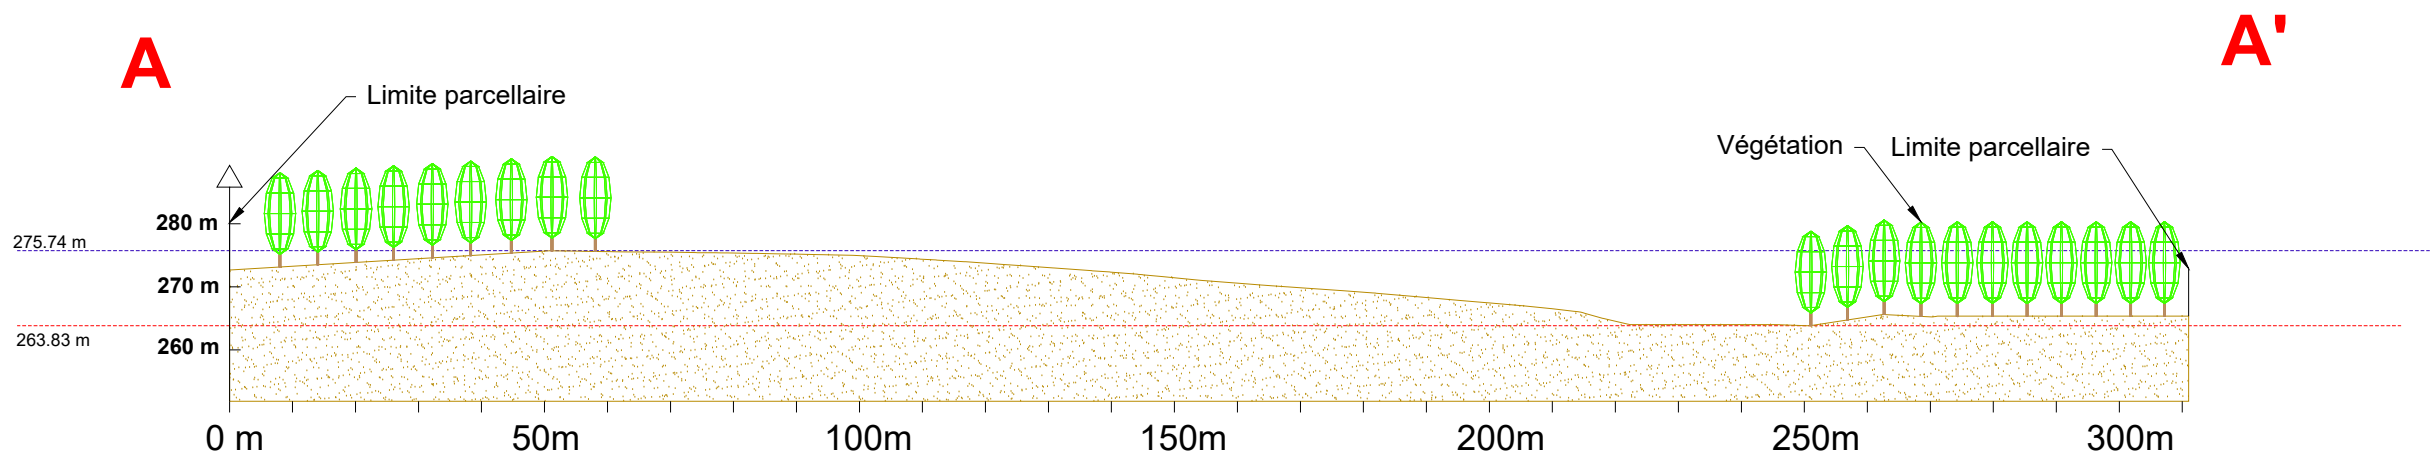


Etat projeté

Altitude

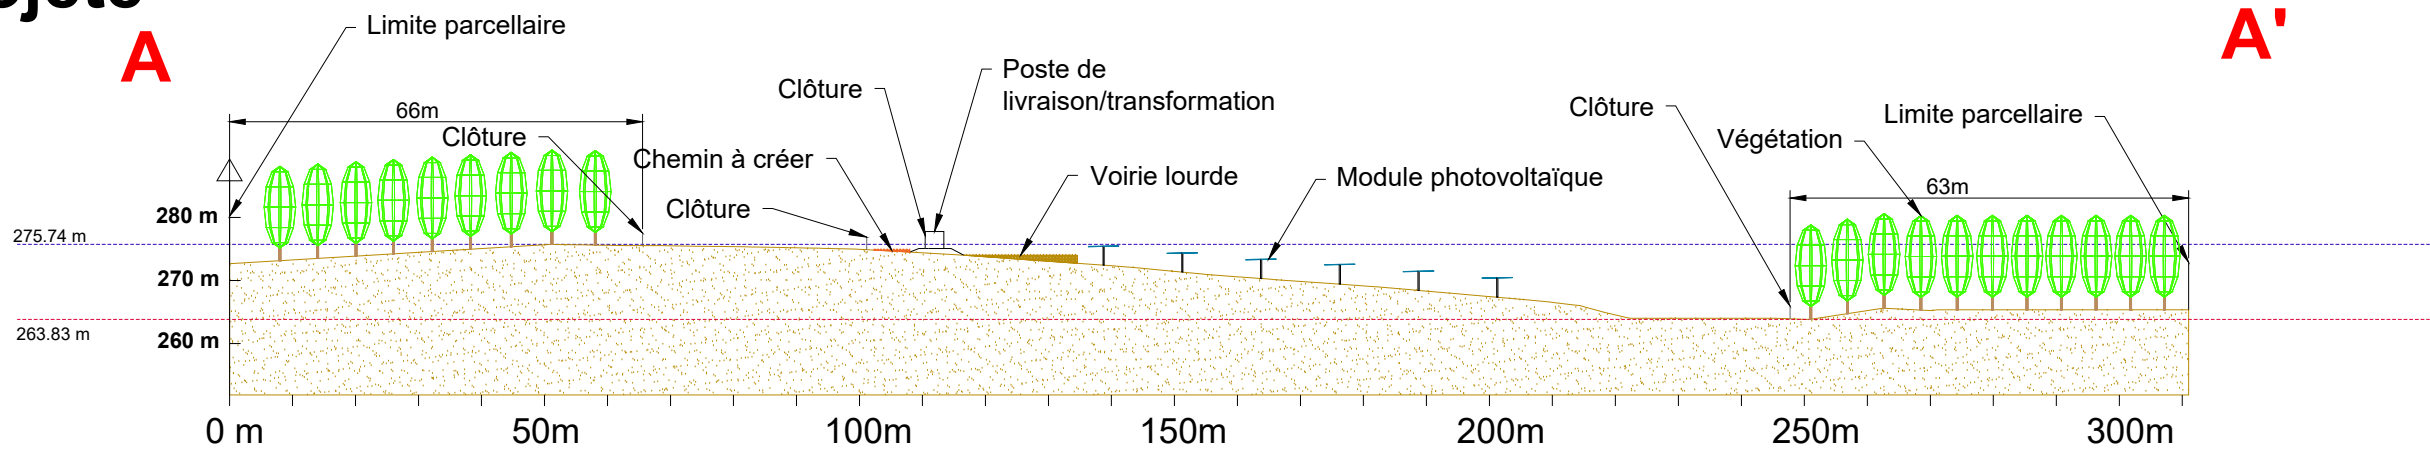

Echelle :
1/1200

Echelle :
1/6000

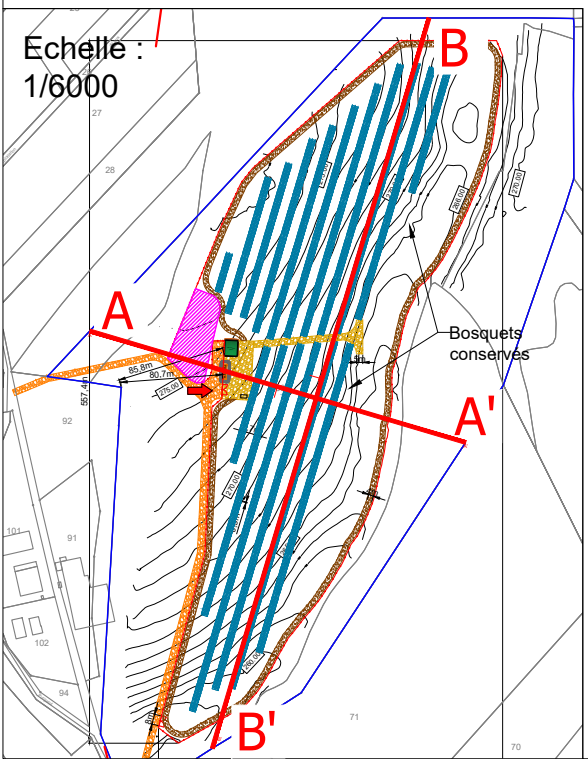

FREDERIQUE
LONCHAMPT
ARCHITECTE

60 rue Thiers - 38000 Grenoble
06 33 65 76 72
archi@fred-lonchampt.com
n° Ordre 090319
SIRET 799 511 191 00014
APE 7111Z

Signature



ELYS
17 rue de la servie
30000 NÎMES
08 95 79 59 54
www.elys.eu

PHASE	PC	MAÎTRE D'OUVRAGE	EE GREEN ENERGY 02
N°	3.1	COMMUNE DE	SCEY-SUR-SAONE-ET-SAINT-ALBIN (70)
INDICE	A	PC3 COUPE A-A'	
DATE	06/09/24	Le NGF naturel et terrain fini seront identiques Pas de déblai remblai	
ECHELLE	1/5000		
INDICE	A	DATE	06/09/24
MODIFICATIONS	Création	DESSIN	VL

A3