


Plan projet POUILLON



13/02/2026 0 0,010,02 0,04 km

Echelle : 1/2 500

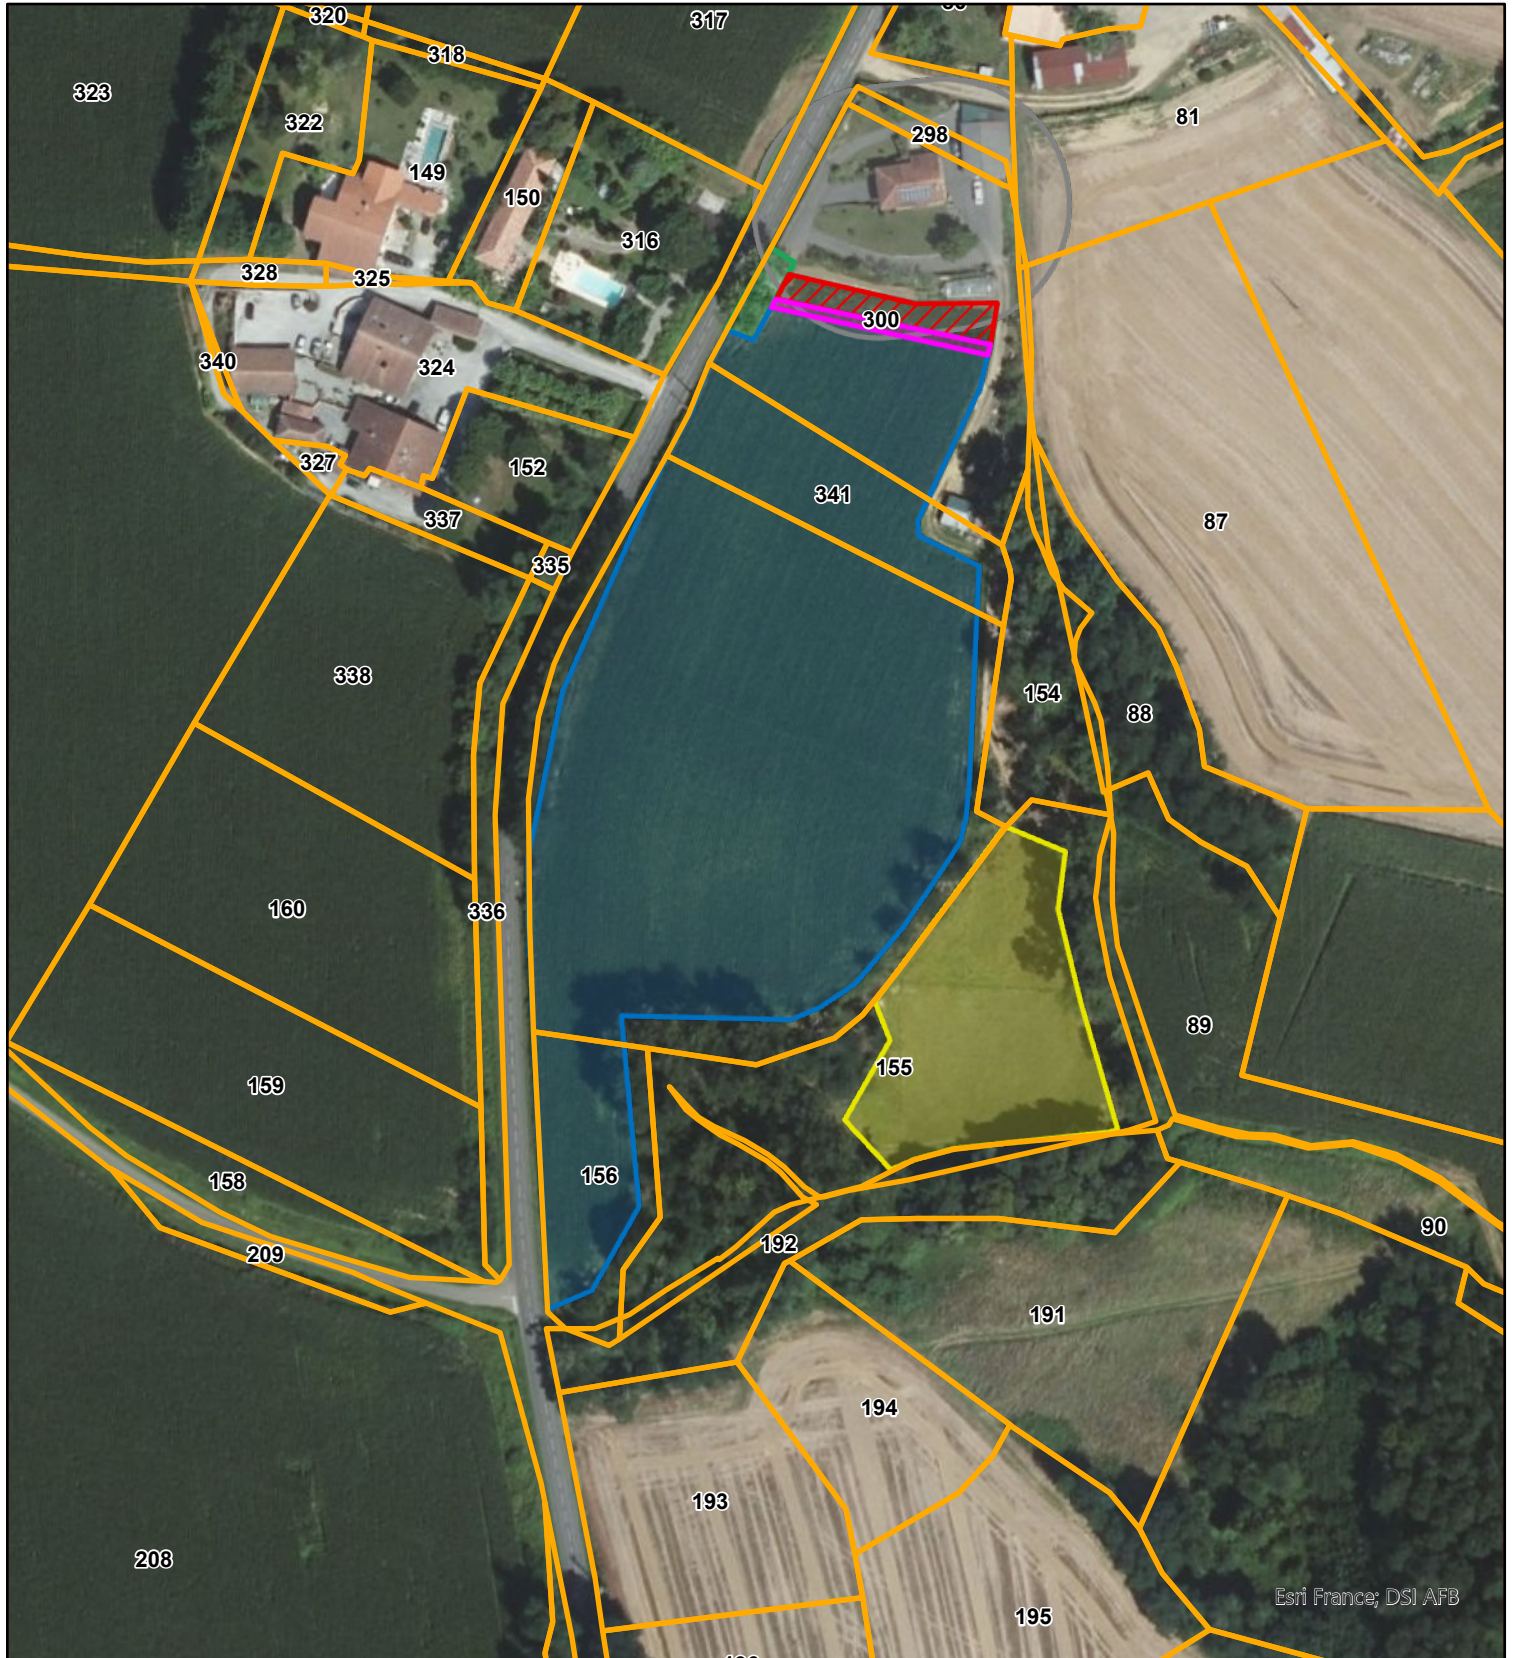

-  Boisement en Peuplier
 -  Boisement en Pin taeda
 -  Haie bocagère mélangée
 -  Zone tampon
- Jaune
Bleu
Mauve
Hachure rouge