


Localisation des photos

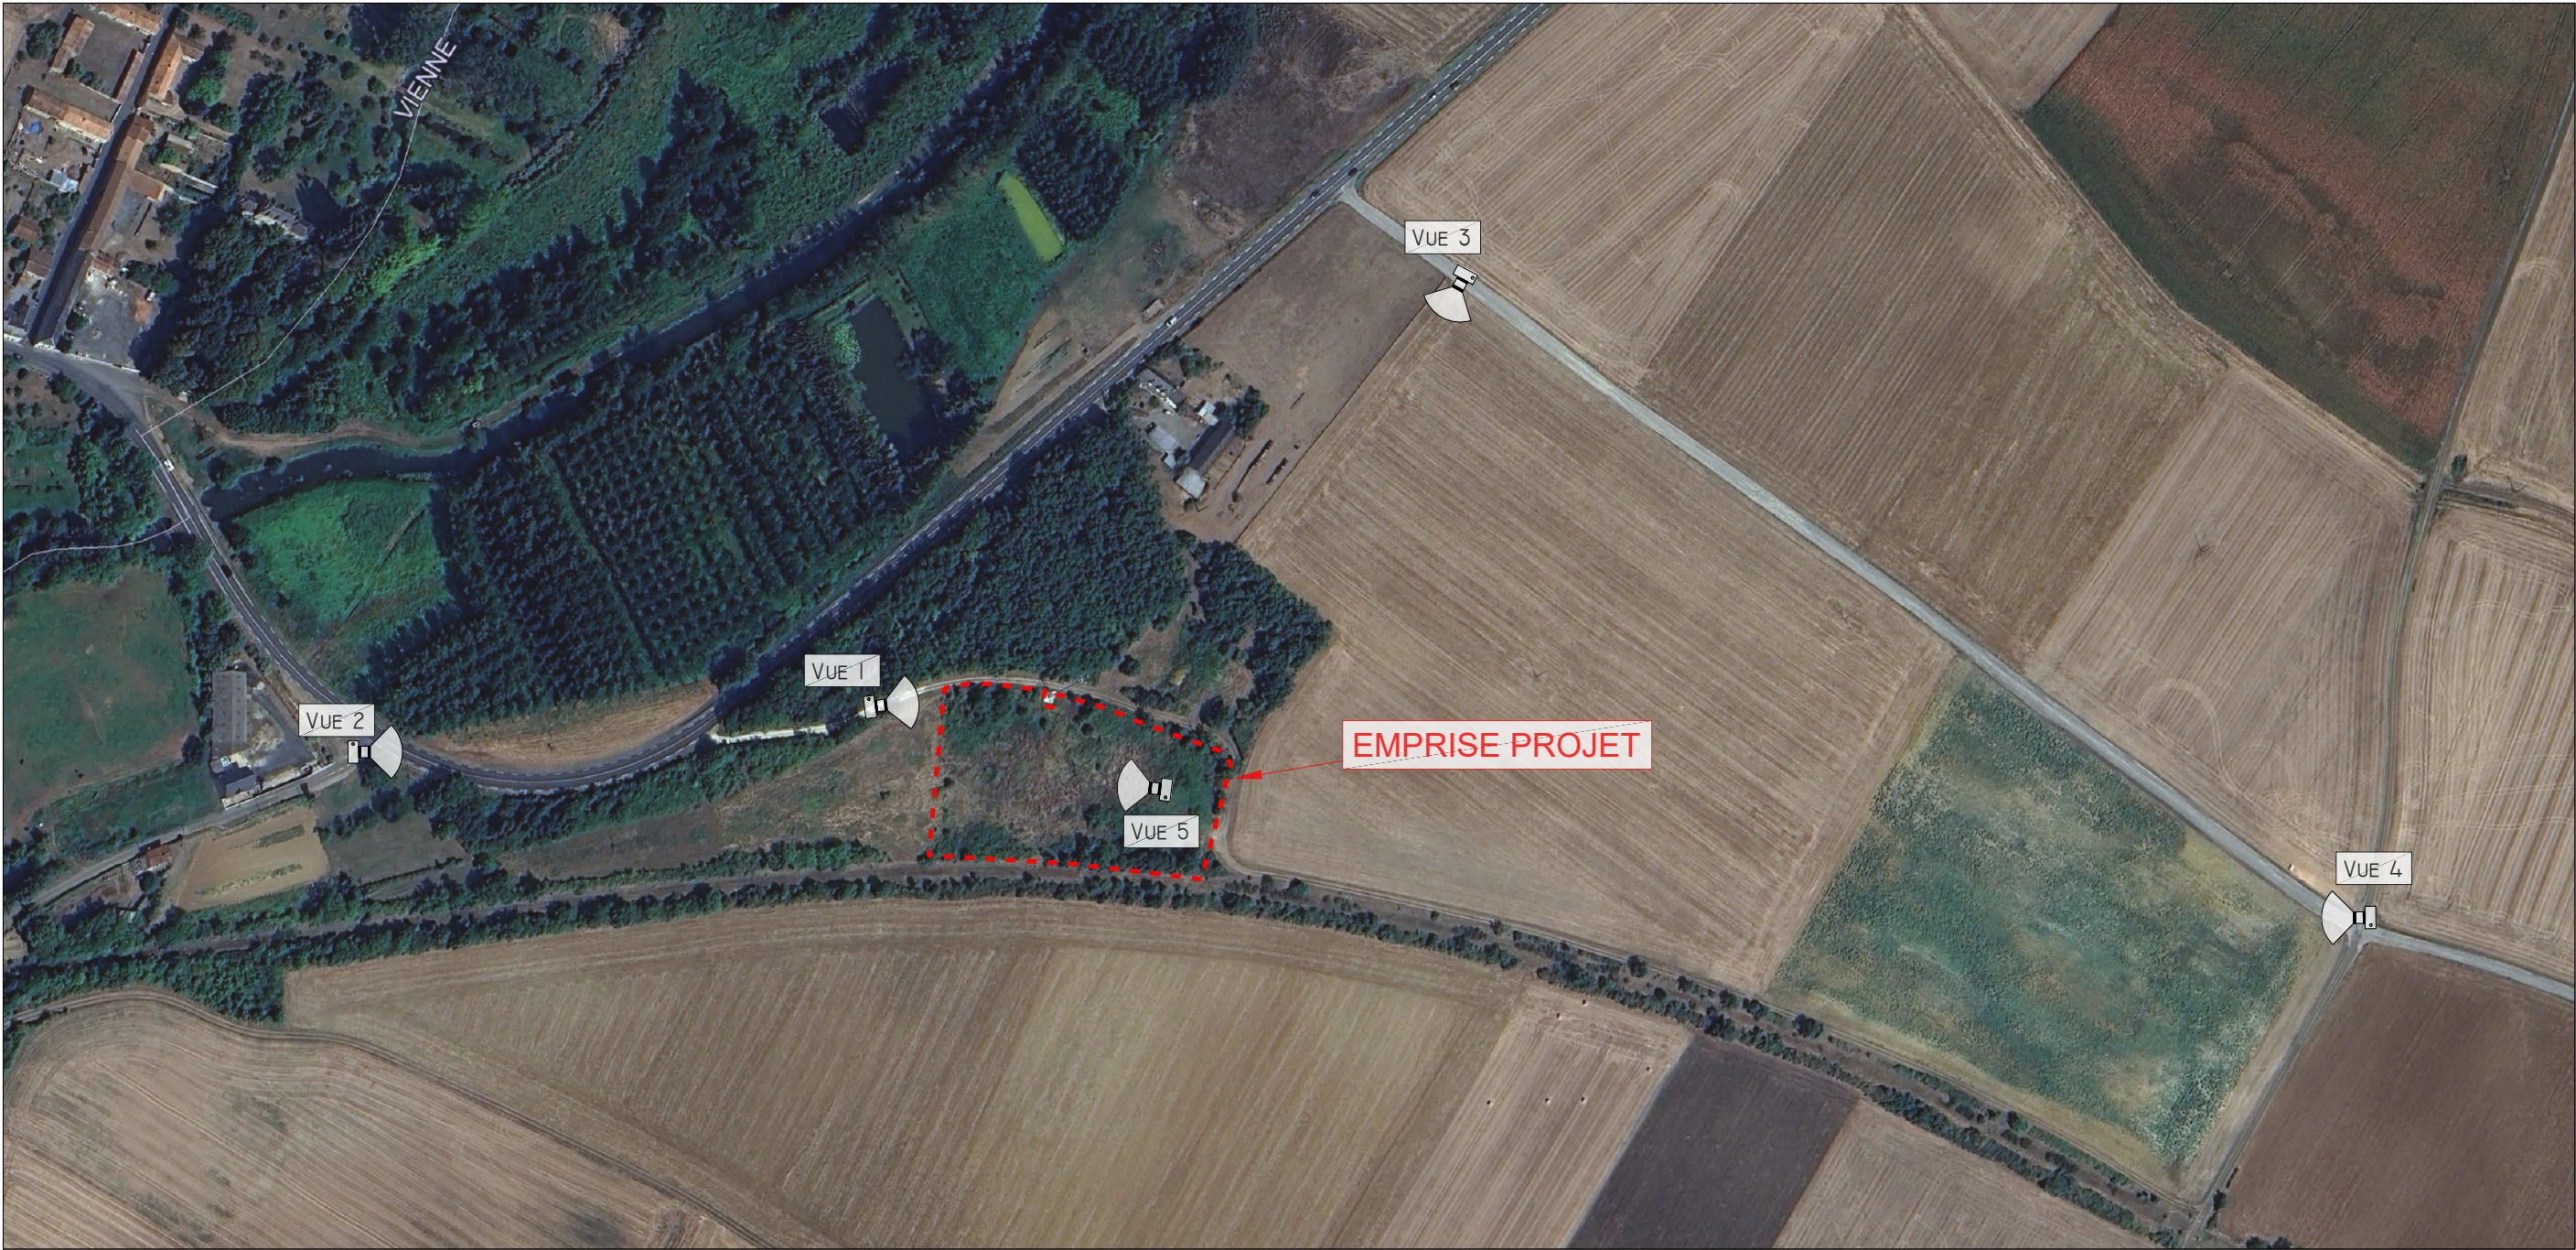

Description du projet :	Construction d'un parc photovoltaïque au sol
Adresse du projet :	----- Lieu-dit : 'GOUFFE' 86200 - SAINT-LAON
Ce plan est notre propriété & ne peut être copié ou communiqué à des tiers sans notre autorisation écrite. Il sera considéré comme tacitement approuvé sans réserve par chaque destinataire s'il n'a pas fait l'objet de remarques écrites dans un délai de 15 jours à dater de sa diffusion.	

Numéro de plan :	DPC6-7-8	Nom du plan :	Localisation photos
Date :	25/02/2026	Architecte :	
Echelle :	NA		
Dessinateur :	JDE		