



Plan de situation cadastral - Ech 1/5000

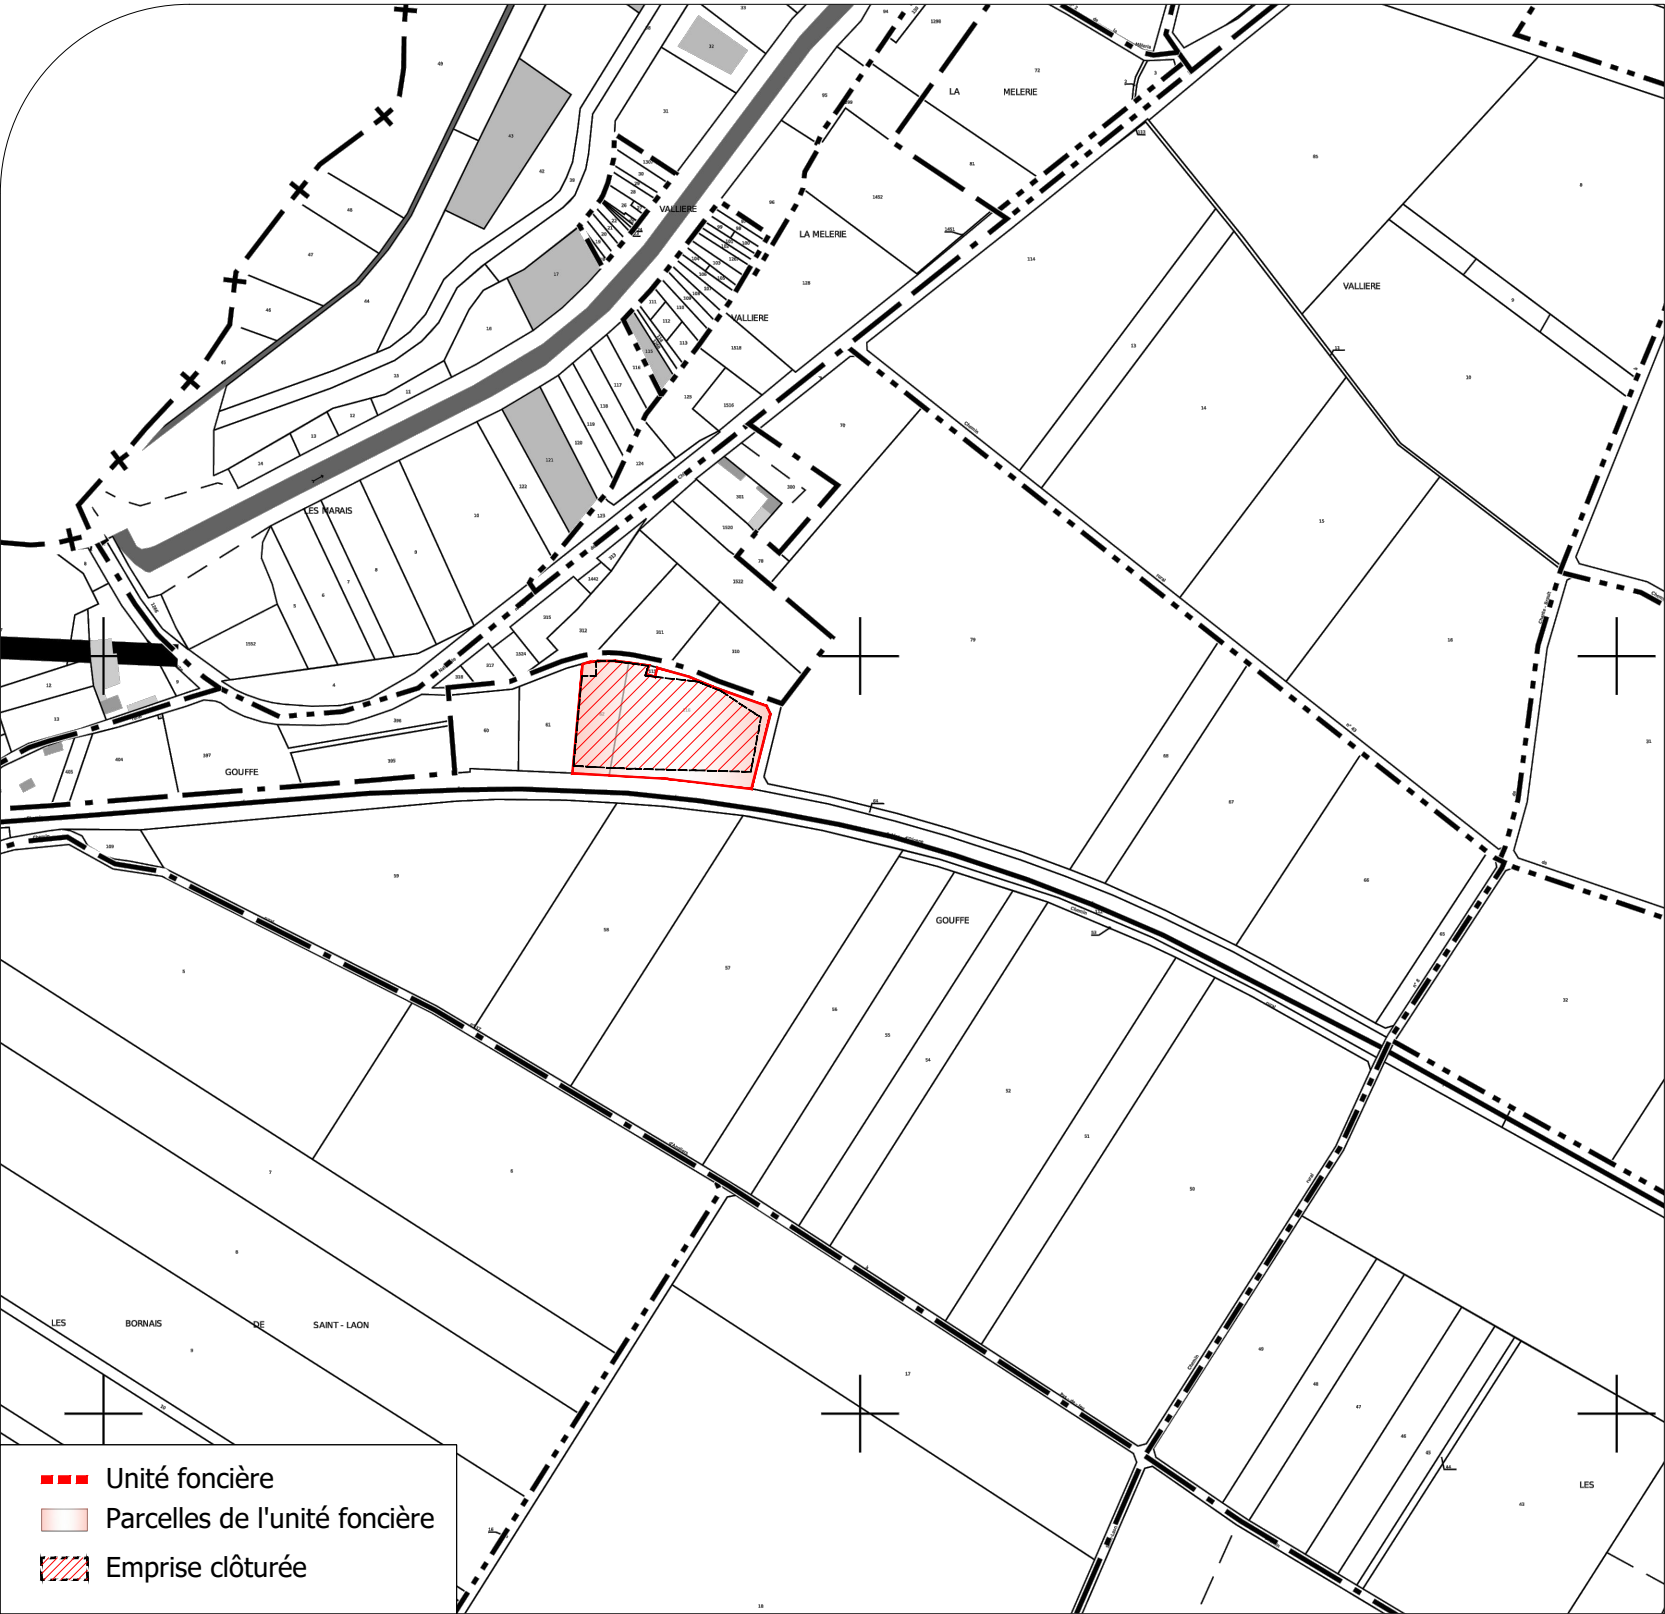

Plan de situation IGN - Ech 1/20000

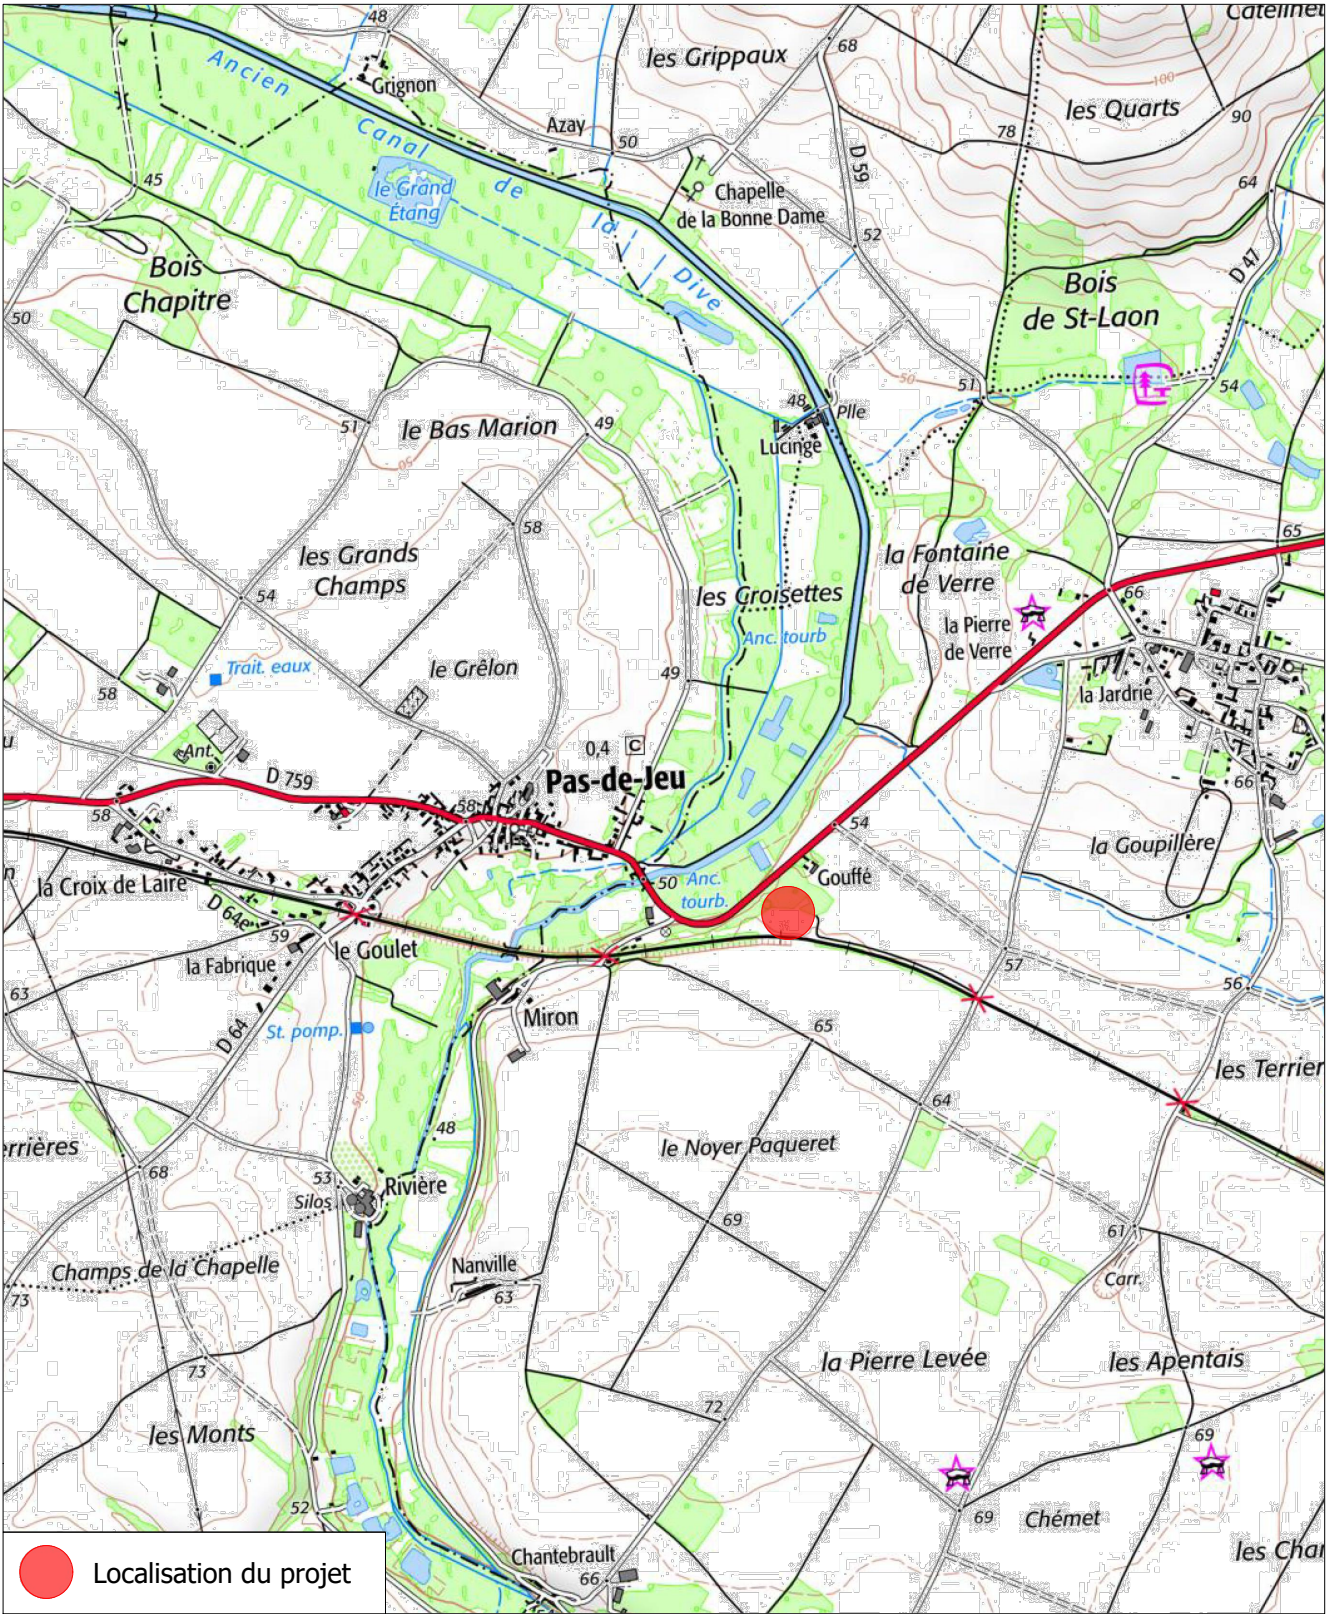

 Produire ensemble une énergie durable 26 rue Annet Segeron 86580 - BIARD 05.46.56.01.19 urbanisme@techniquesolaire.com	Description du projet :	Construction d'un parc photovoltaïque au sol	Numéro de plan :	DPC1	Nom du plan :	Plan de situation
	Adresse du projet :	----	Date :	25/02/2026	Architecte :	
	Lieu-dit : 'GOUFFE'	Echelle :	1/5000 et 1/20000			
	86200 - SAINT-LAON	Dessinateur :	JDE			
	Ce plan est notre propriété & ne peut être copié ou communiqué à des tiers sans notre autorisation écrite. Il sera considéré comme tacitement approuvé sans réserve par chaque destinataire s'il n'a pas fait l'objet de remarques écrites dans un délai de 15 jours à dater de sa diffusion.					