



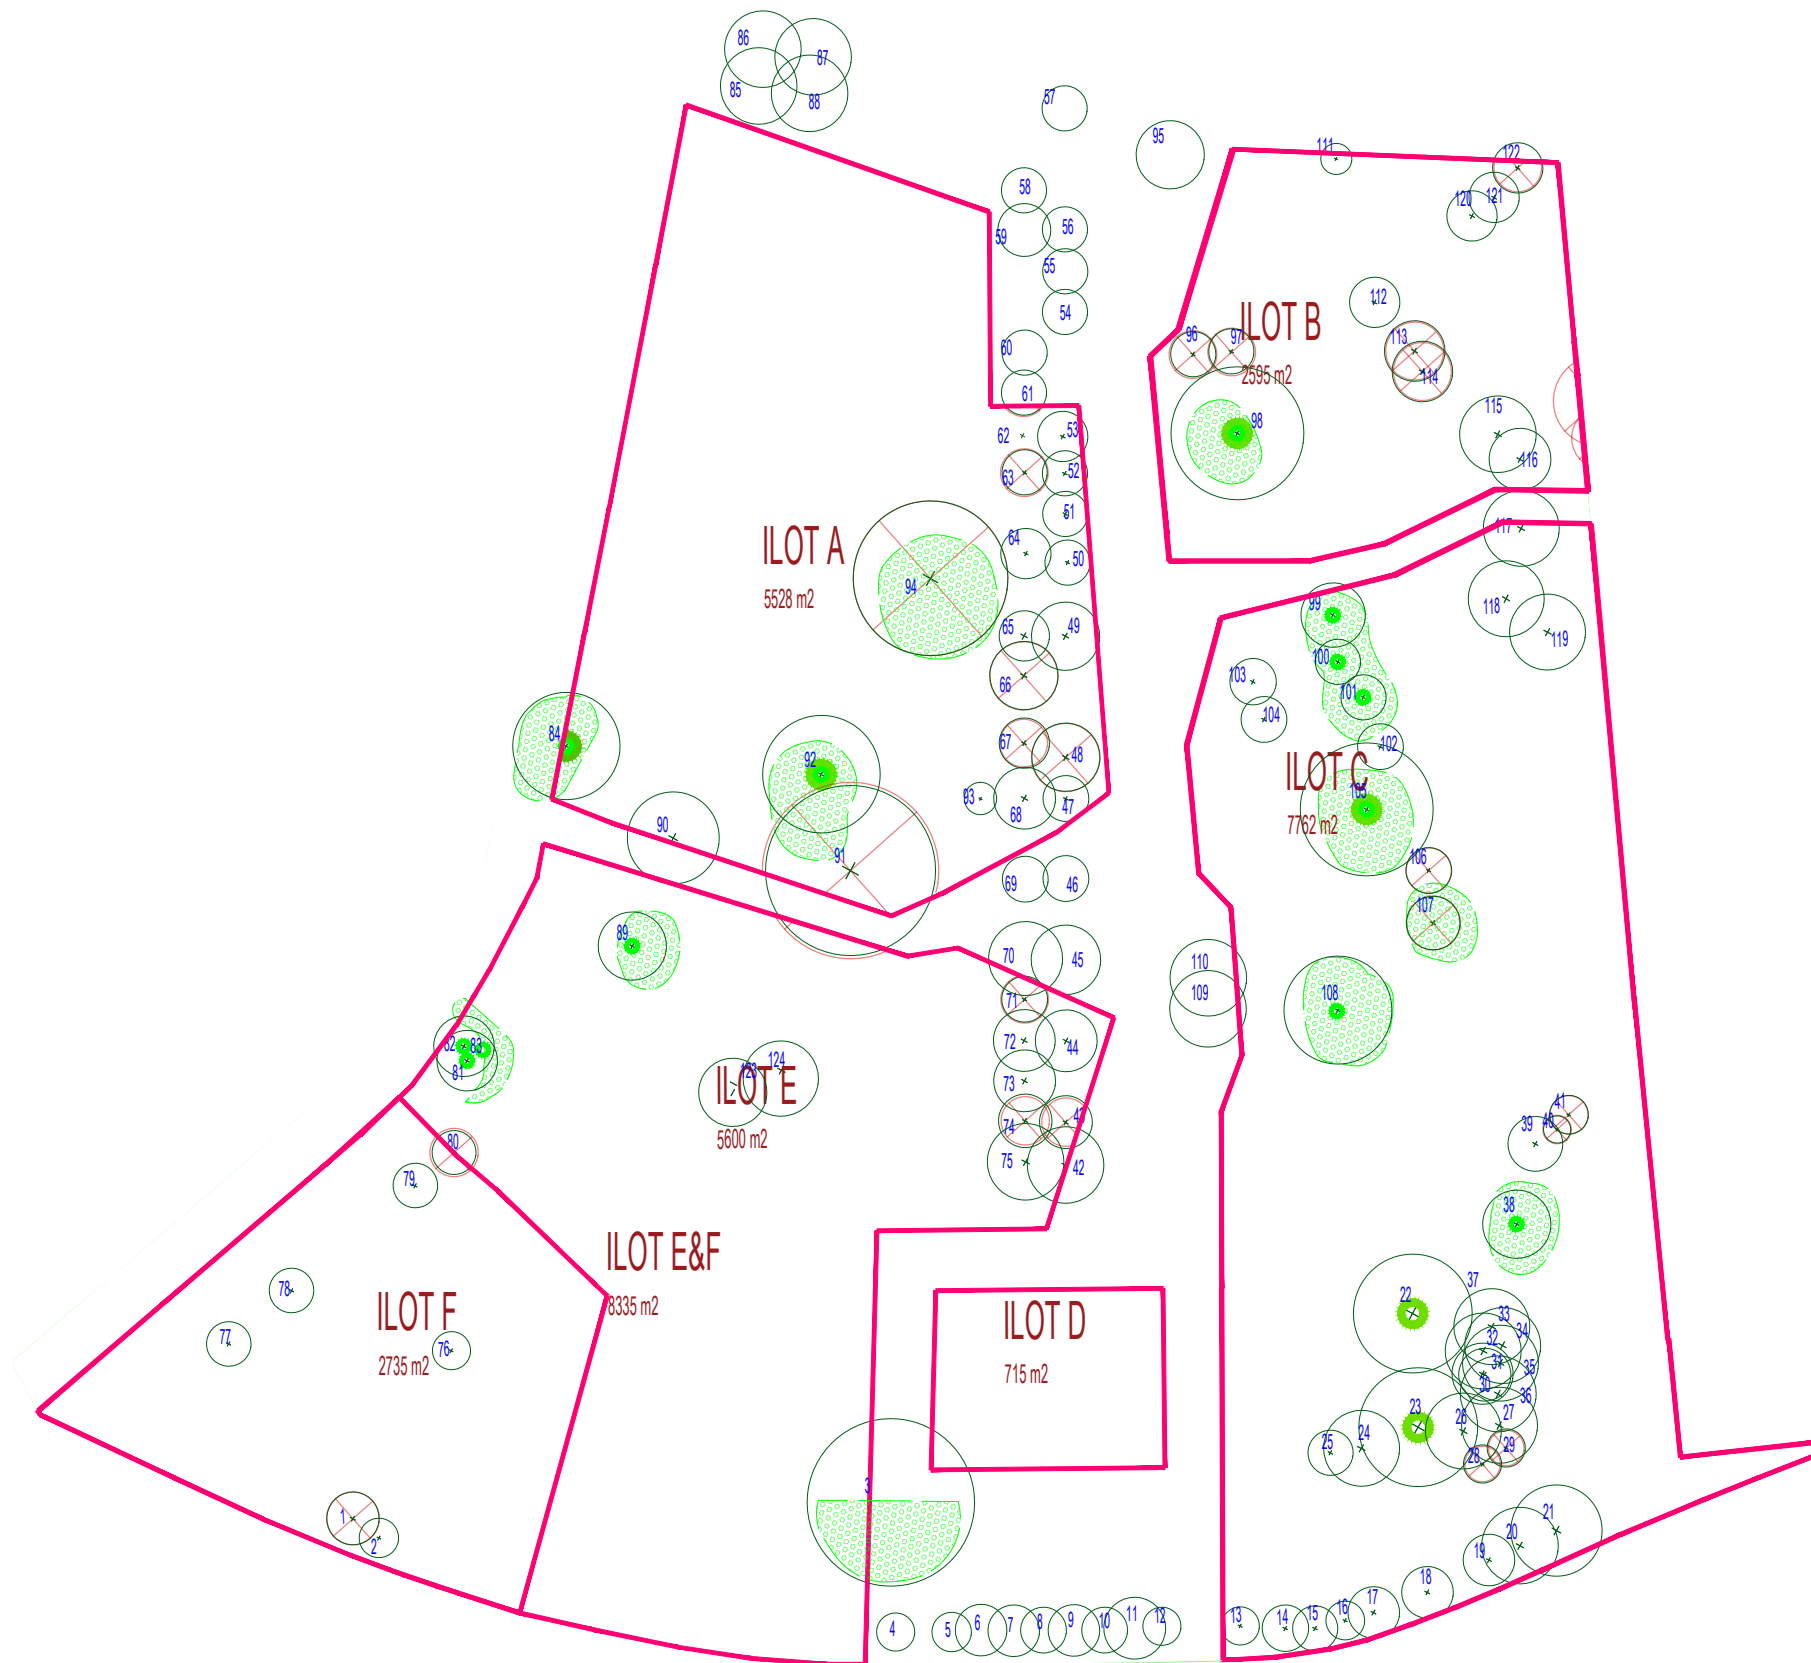


STRATE ARBOREE EXISTANTE

- Arbre existant sur site 82
- Arbre remarquable conservé 5
- Arbre à conserver selon rapport DIAG phytosanitaire 13
- Arbre en zone EBC conservé 9
- Arbre à abattre selon rapport DIAG phytosanitaire 22

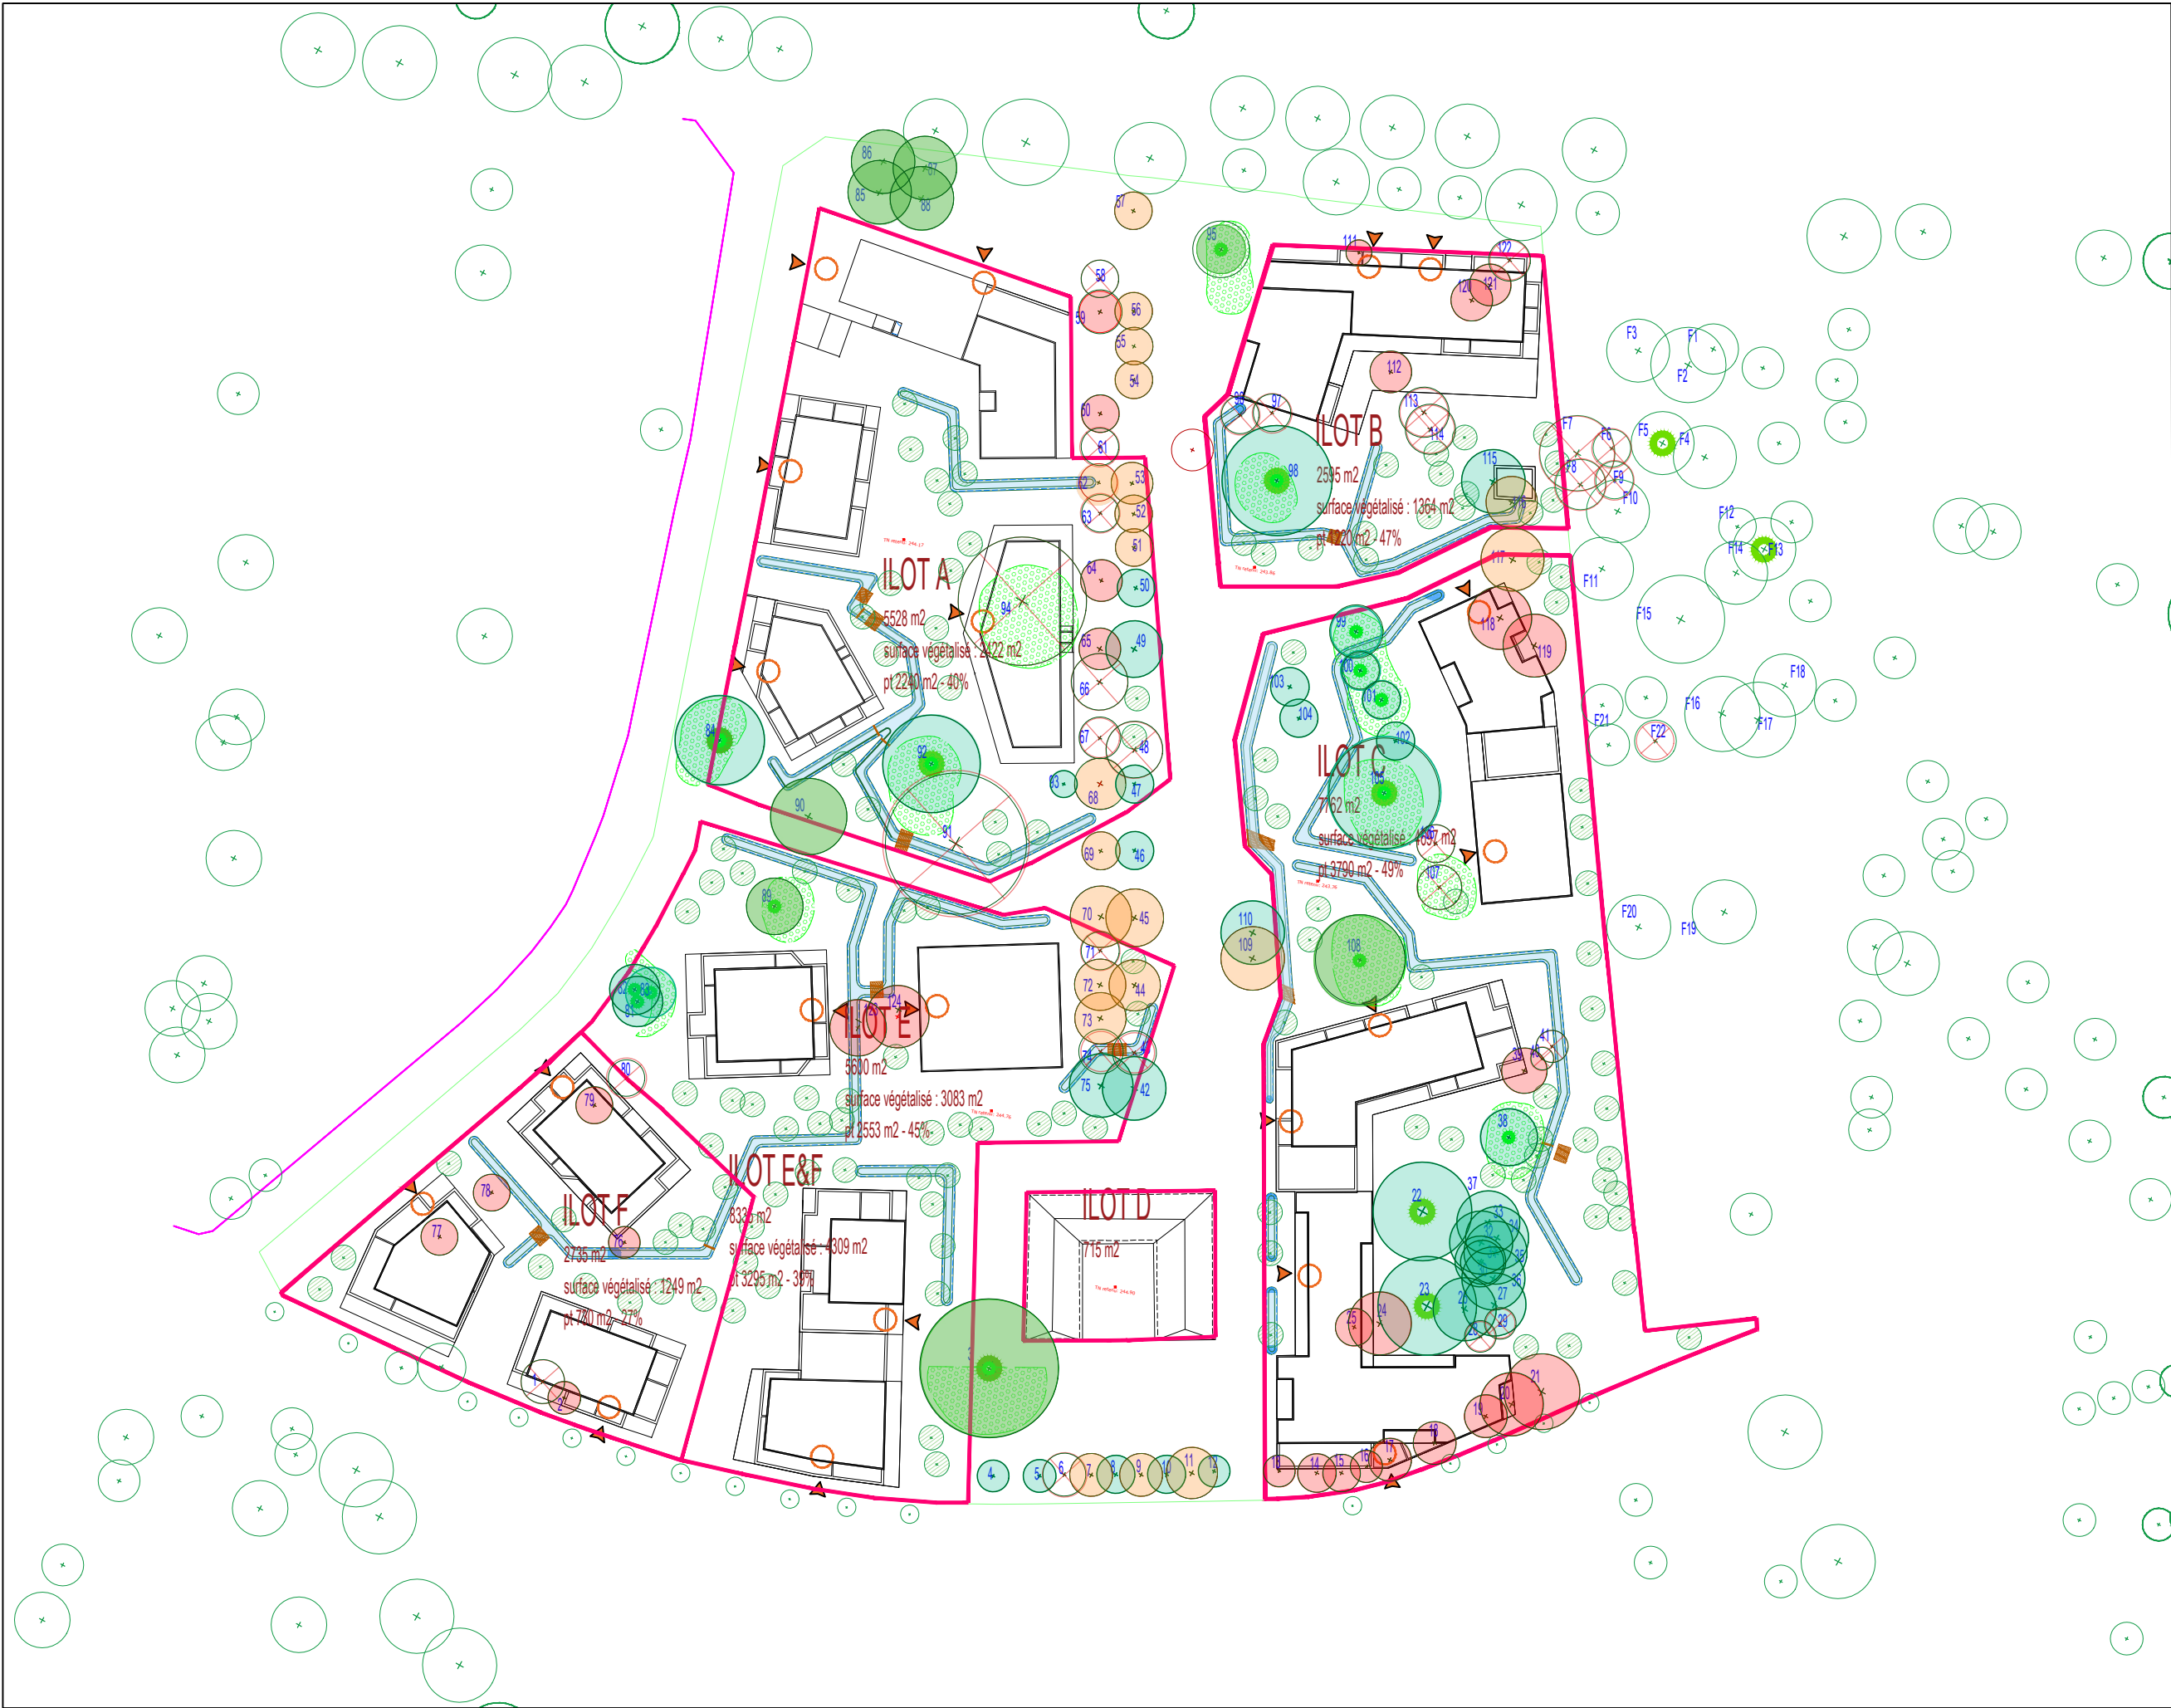

STRATE ARBOREE PROJET							
	Arbre planté	129					
	Arbre abattu selon rapport DIAG phytosanitaire	22					
	Arbre à abattre	29					
	Arbre existant sur site	82					
	Arbre remarquable conservé	5					
	Arbre à conserver selon rapport DIAG phytosanitaire	13					
	Arbre en zone EBC conservé	9					
	Arbre conservé à surveiller	3					
	Arbre vulnérable (maintien < 10 ans)	9					

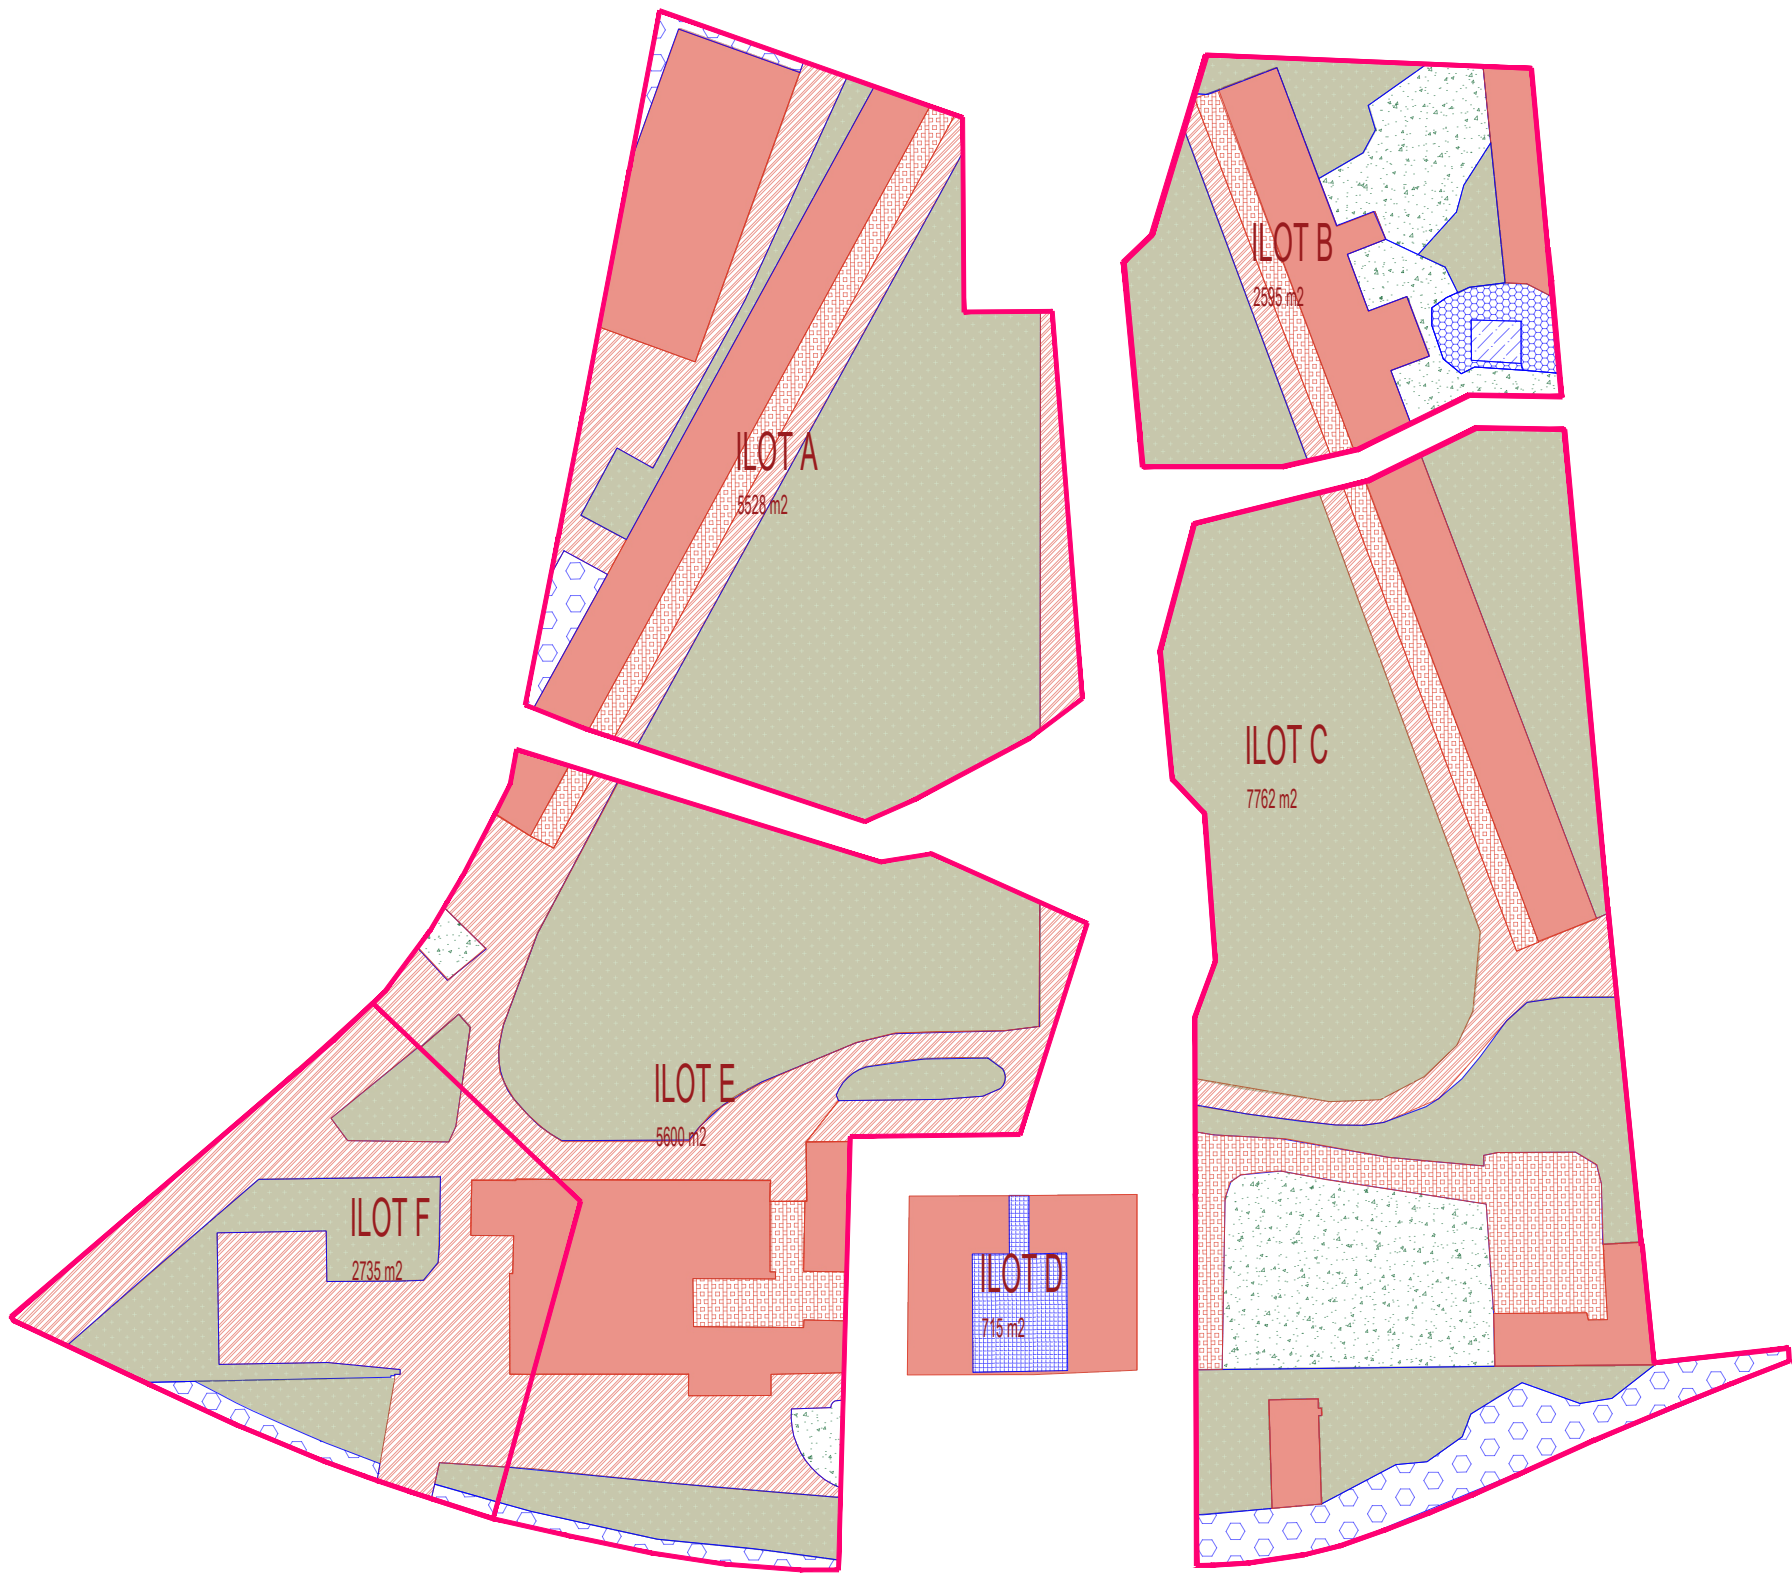

ILÔT A (5528 m²)
SURFACES IMPERMEABLES 2652 m²

- Enrobé 951 m²
- Béton 326 m²
- Bâti 1378 m²

SURFACES PERMEABLES 2873 m²

- Prairie 2725 m²
- Haie arbustive 148 m²

ILÔT B (2595 m²)
SURFACES IMPERMEABLES 974 m²

- Enrobé 144 m²
- Béton 163 m²
- Bâti 669 m²

SURFACES PERMEABLES 1619 m²

- Prairie 908 m²
- Taillis 542 m²
- Bambous 133 m²
- Mare 36 m²

ILÔT C (7762 m²)
SURFACES IMPERMEABLES 2157 m²

- Enrobé 537 m²
- Béton 801 m²
- Bâti 819 m²

SURFACES PERMEABLES 5605 m²

- Prairie 4218 m²
- Taillis 855 m²
- Haie arbustive 532 m²

ILÔT D (715 m²)
SURFACES IMPERMEABLES 498 m²

- Bâti 498 m²

SURFACES PERMEABLES 217 m²

- Pavés pierre naturelle 217 m²

ILÔT E (5600 m²)
SURFACES IMPERMEABLES 2781 m²

- Enrobé 1650 m²
- Béton 214 m²
- Bâti 913 m²

SURFACES PERMEABLES 2823 m²


- Prairie 2623 m²
- Taillis 104 m²
- Haie arbustive 96 m²

ILÔT F (2735 m²)
SURFACES IMPERMEABLES 1710 m²

- Enrobé 1510 m²
- Bâti 200 m²

SURFACES PERMEABLES 1025 m²

- Prairie 846 m²
- Taillis 104 m²
- Haie arbustive 75 m²

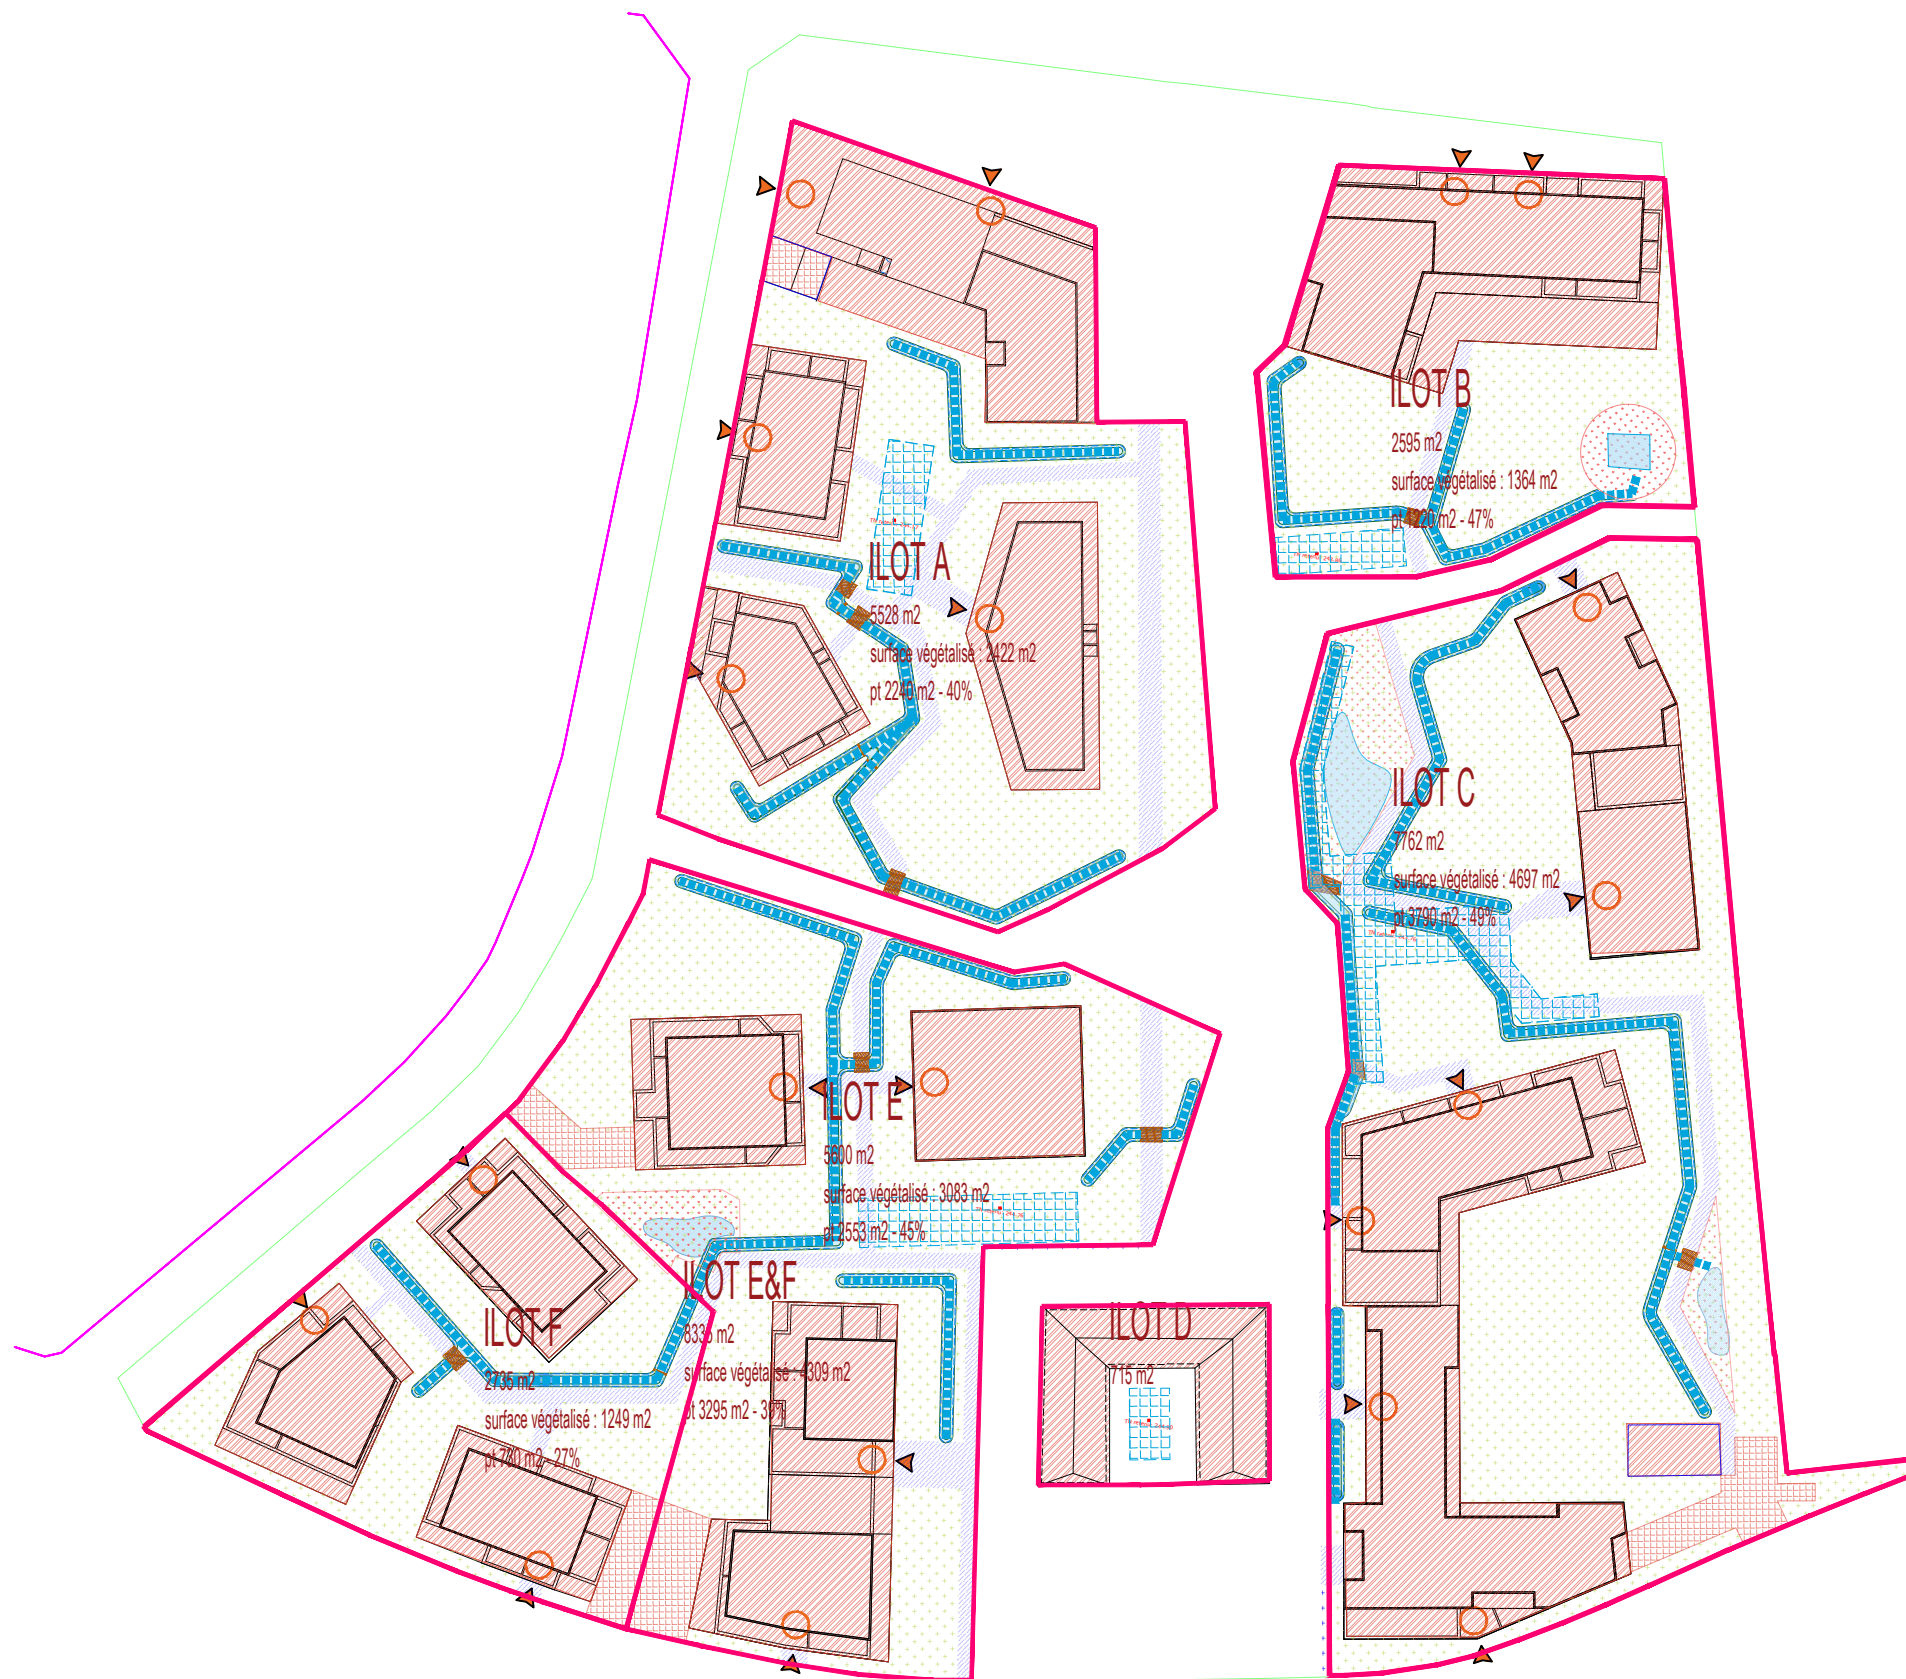

SURFACES IMPERMEABLES 9952 m²

- Bâti 8739 m²
- Enrobé 1213 m²

SURFACES PERMEABLES 14 673m²


- Espaces végétalisés 12 173 m²
- Cheminements stabilisé perméable 2500 m²

STRATE ZONE HUMIDE

- Vivaces et arbustes de zones humides
- Noue
- Zone humide
- Bassin EP enterré



ILÔT A (5528 m²)	
	Prairie 2725 m²
	Haie arbustive 148 m²
ILÔT B (2595 m²)	
	Prairie 908 m²
	Taillis 542 m²
	Bambous 133 m²
ILÔT C (7762 m²)	
	Prairie 4218 m²
	Taillis 855 m²
	Haie arbustive 532 m²
ILÔT D (715 m²)	
0 m² d'espace végétalisé	
ILÔT E (5600 m²)	
	Prairie 2623 m²
	Taillis 104 m²
	Haie arbustive 96 m²
ILÔT F (2735 m²)	
	Prairie 846 m²
	Taillis 104 m²
	Haie arbustive 75 m²

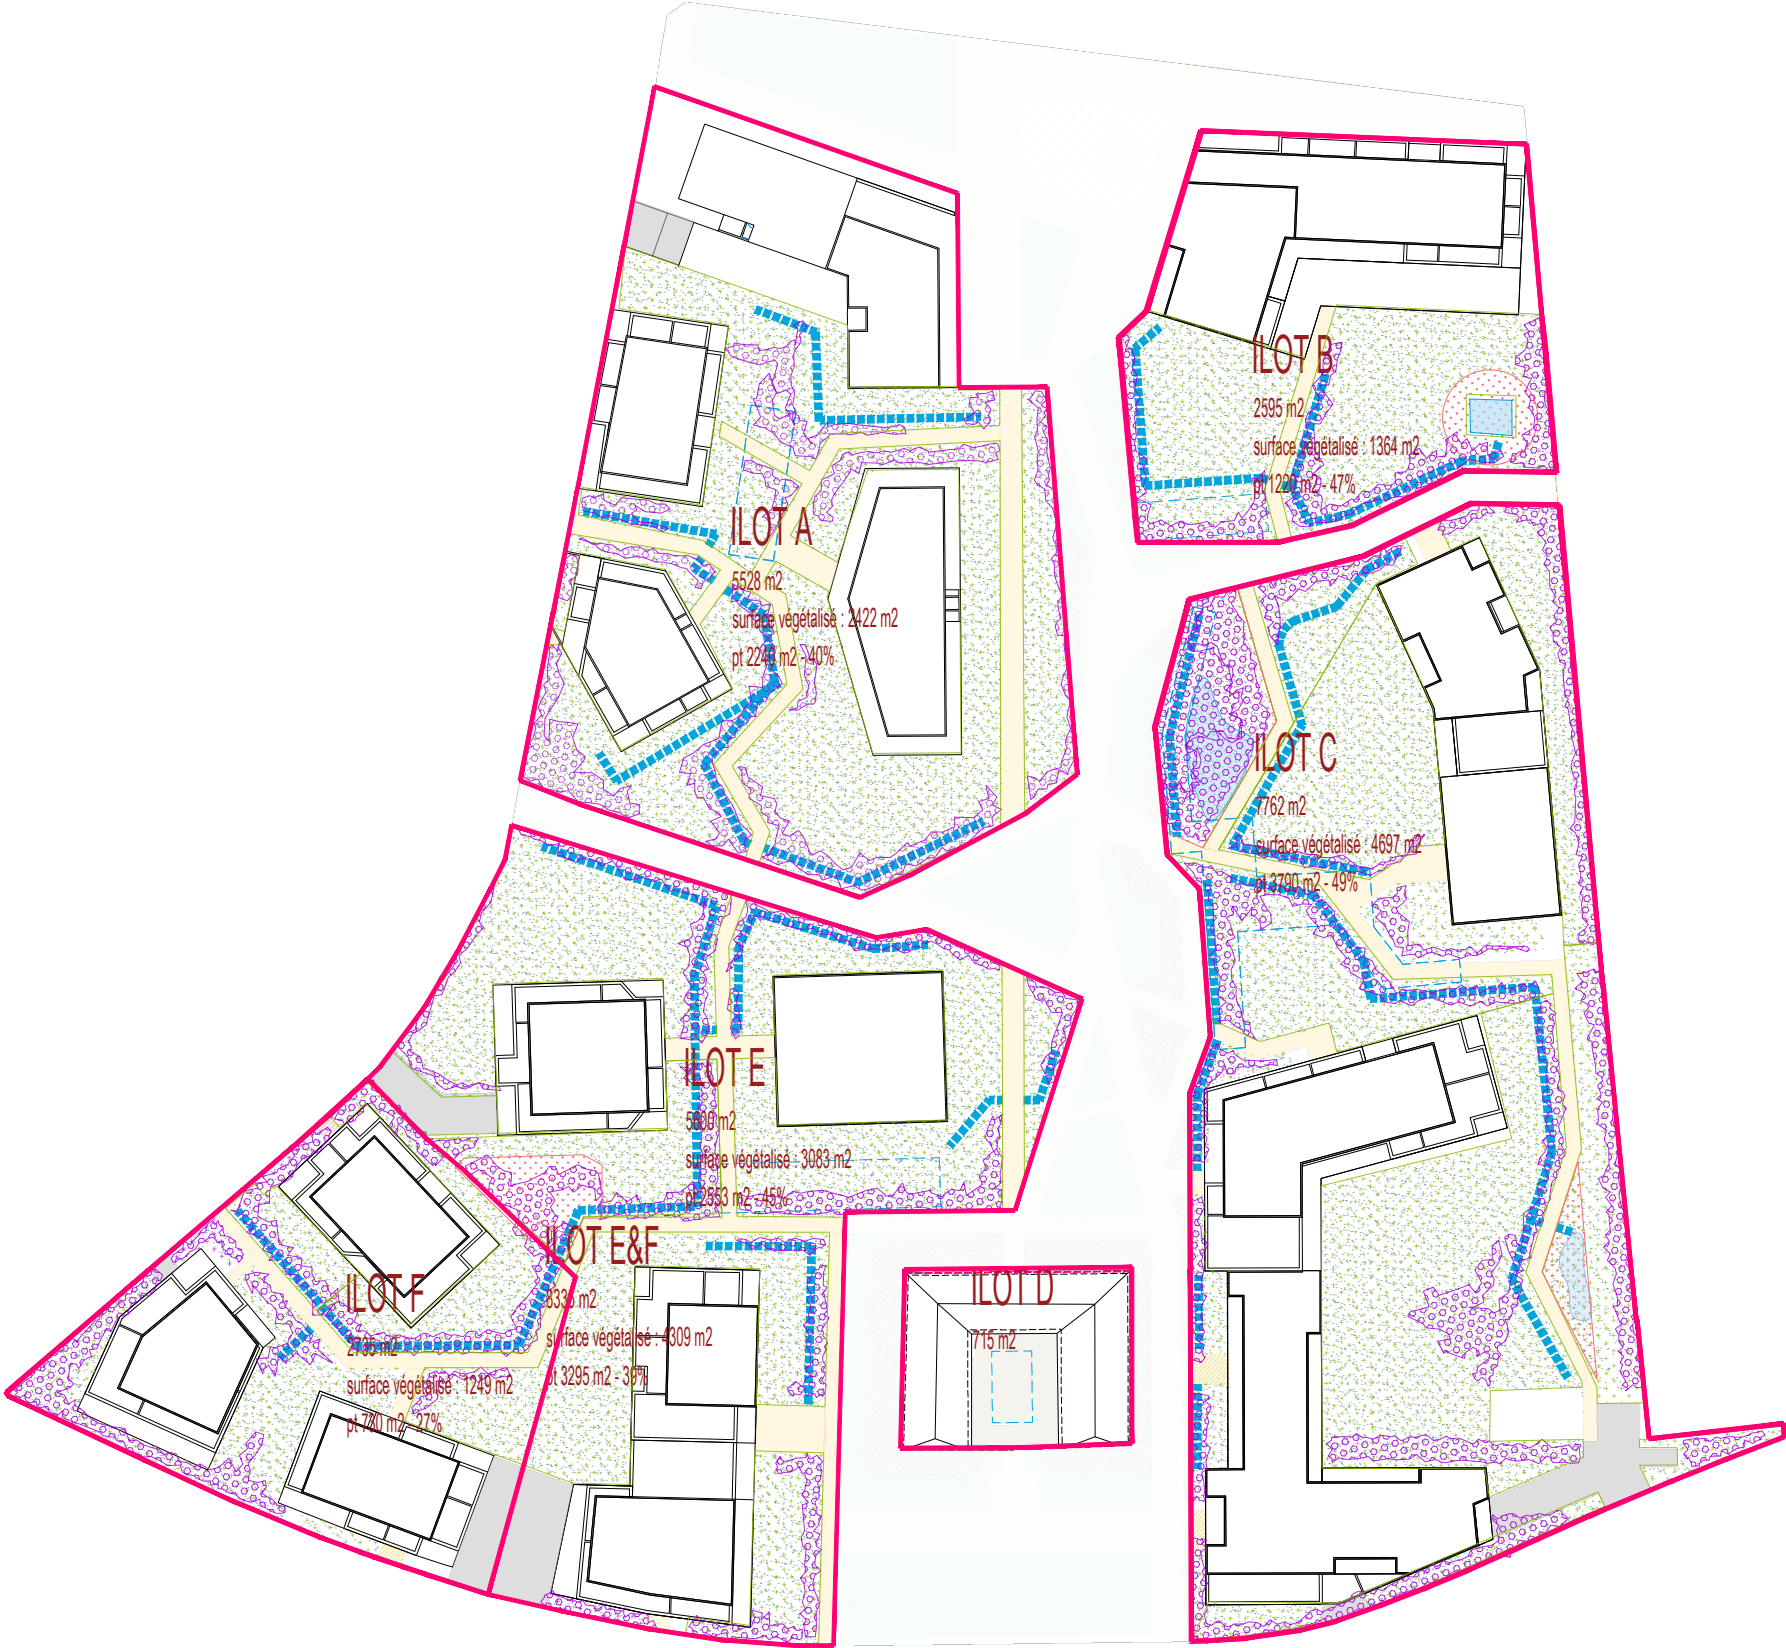

ILÔT A (5528 m²)

- Prairie 2062 m²
- Haie arbustive 628 m²

ILÔT B (2595 m²)

- Prairie 1056 m²
- Haie arbustive 185 m²
- Végétation de zone humide 123 m²

ILÔT C (7762 m²)

- Prairie 2730 m²
- Haie arbustive 532 m²
- Végétation de zone humide 82 m²

ILÔT D (715 m²)

42 m² d'espace végétalisé

ILÔT E (5600 m²)

- Prairie 1415 m²
- Haie arbustive 683 m²
- Végétation de zone humide 148 m²

ILÔT F (2735 m²)

- Prairie 846 m²
- Haie arbustive 397 m²

STRATE ZONE HUMIDE

- Vivaces et arbustes de zones humides
- Noüe
- Zone humide
- Bassin EP enterré