


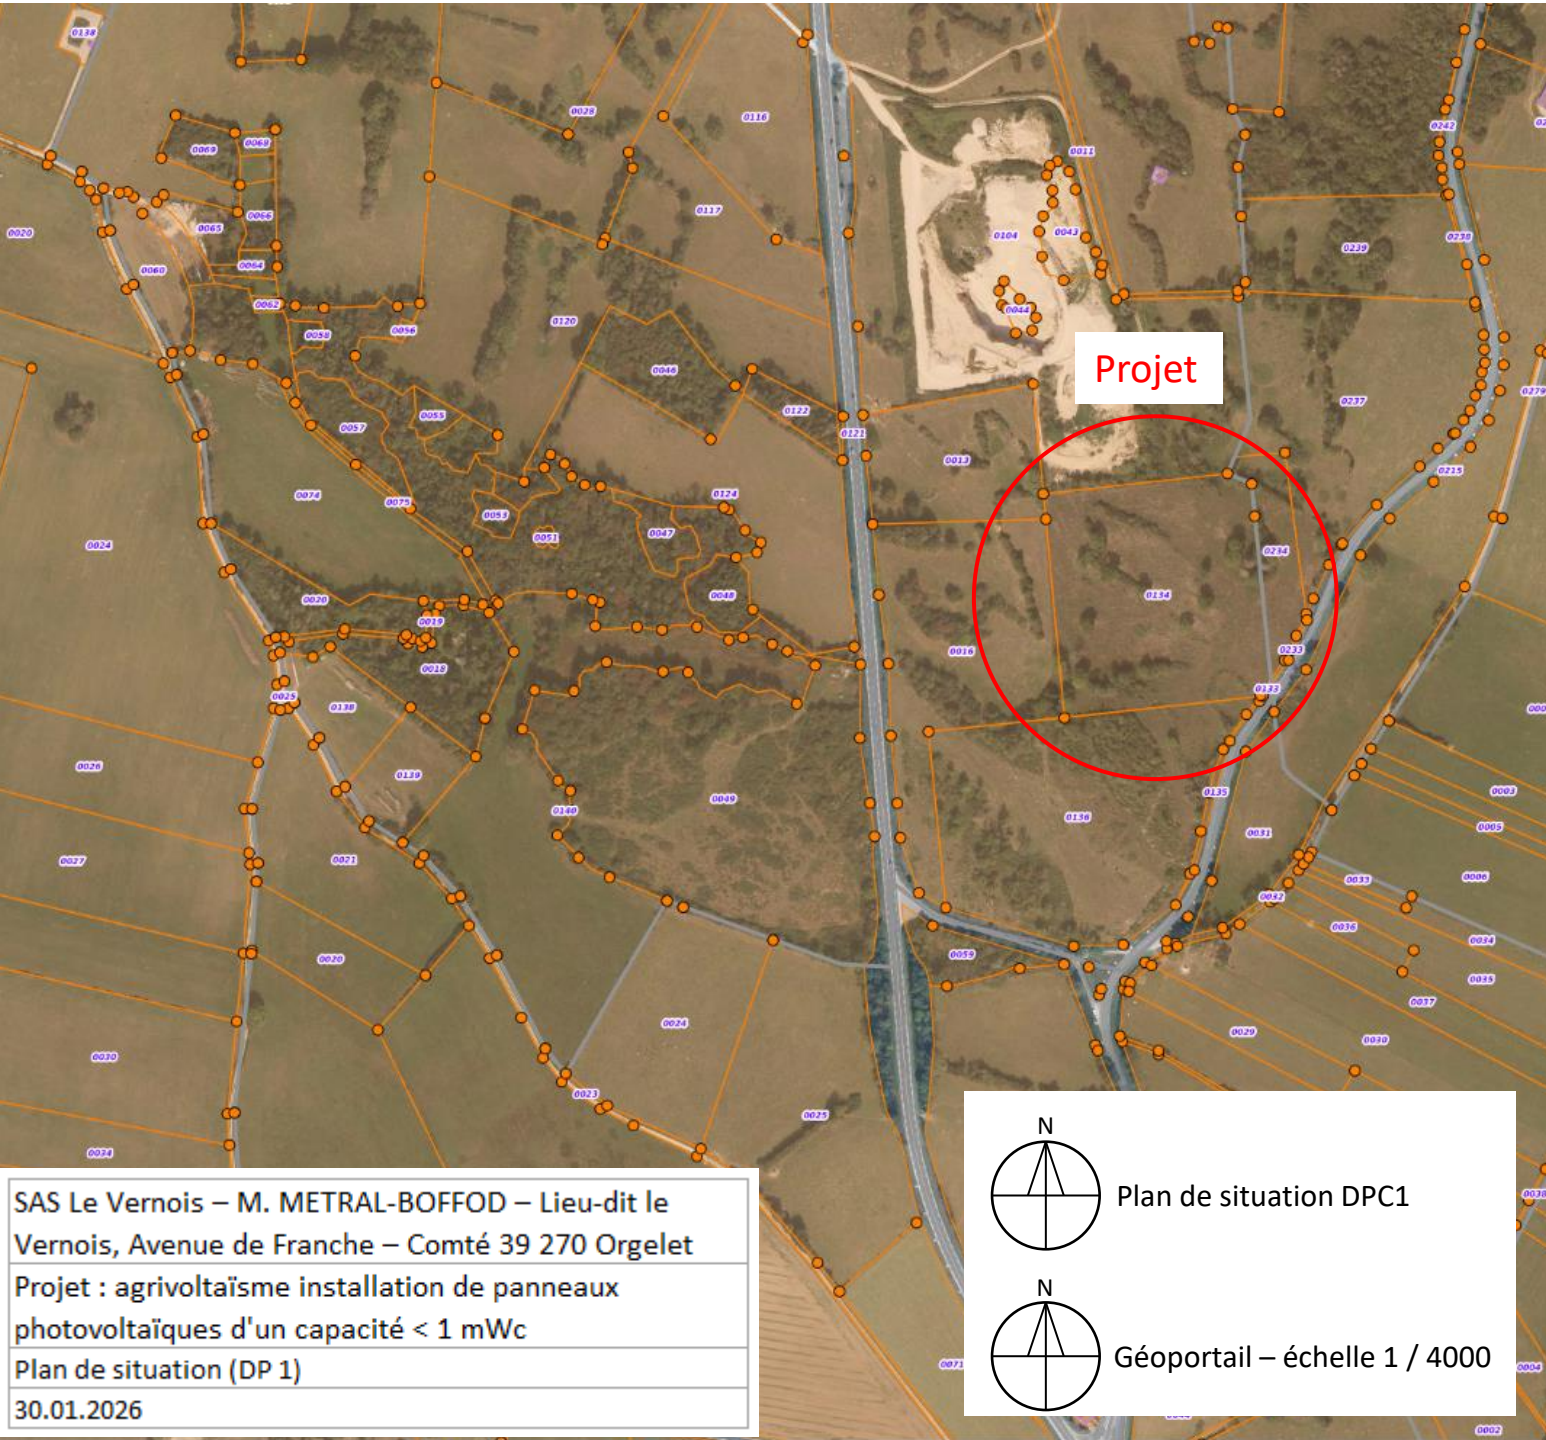


SAS Le Vernois – M. METRAL-BOFFOD – Lieu-dit le Vernois, Avenue de Franche – Comté 39 270 Orgelet


Projet : agrivoltaïsme installation de panneaux photovoltaïques d'un capacité < 1 mWc

Plan de situation (DP 1)

30.01.2026

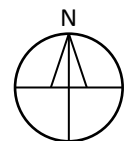

Plan de situation DPC1

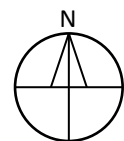


Géoportail – échelle 1 / 4000

SAS Le Vernois Lieu-dit le Vernois, Avenue de Franche – Comté 39 270 Orgelet

Projet : commune de Présilly (39 270)

Section ZB, parcelle n°134

Superficie: 27 683 m²

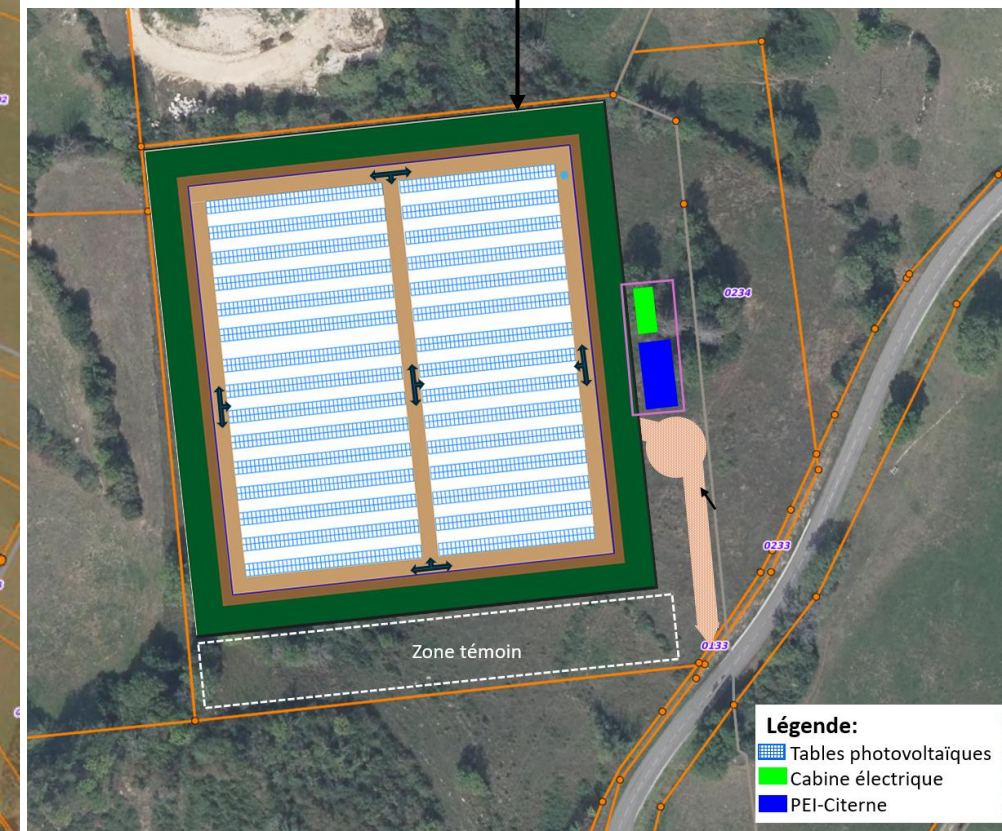

Légende:

- Tables photovoltaïques
- Cabine électrique
- PEI-Citerne