


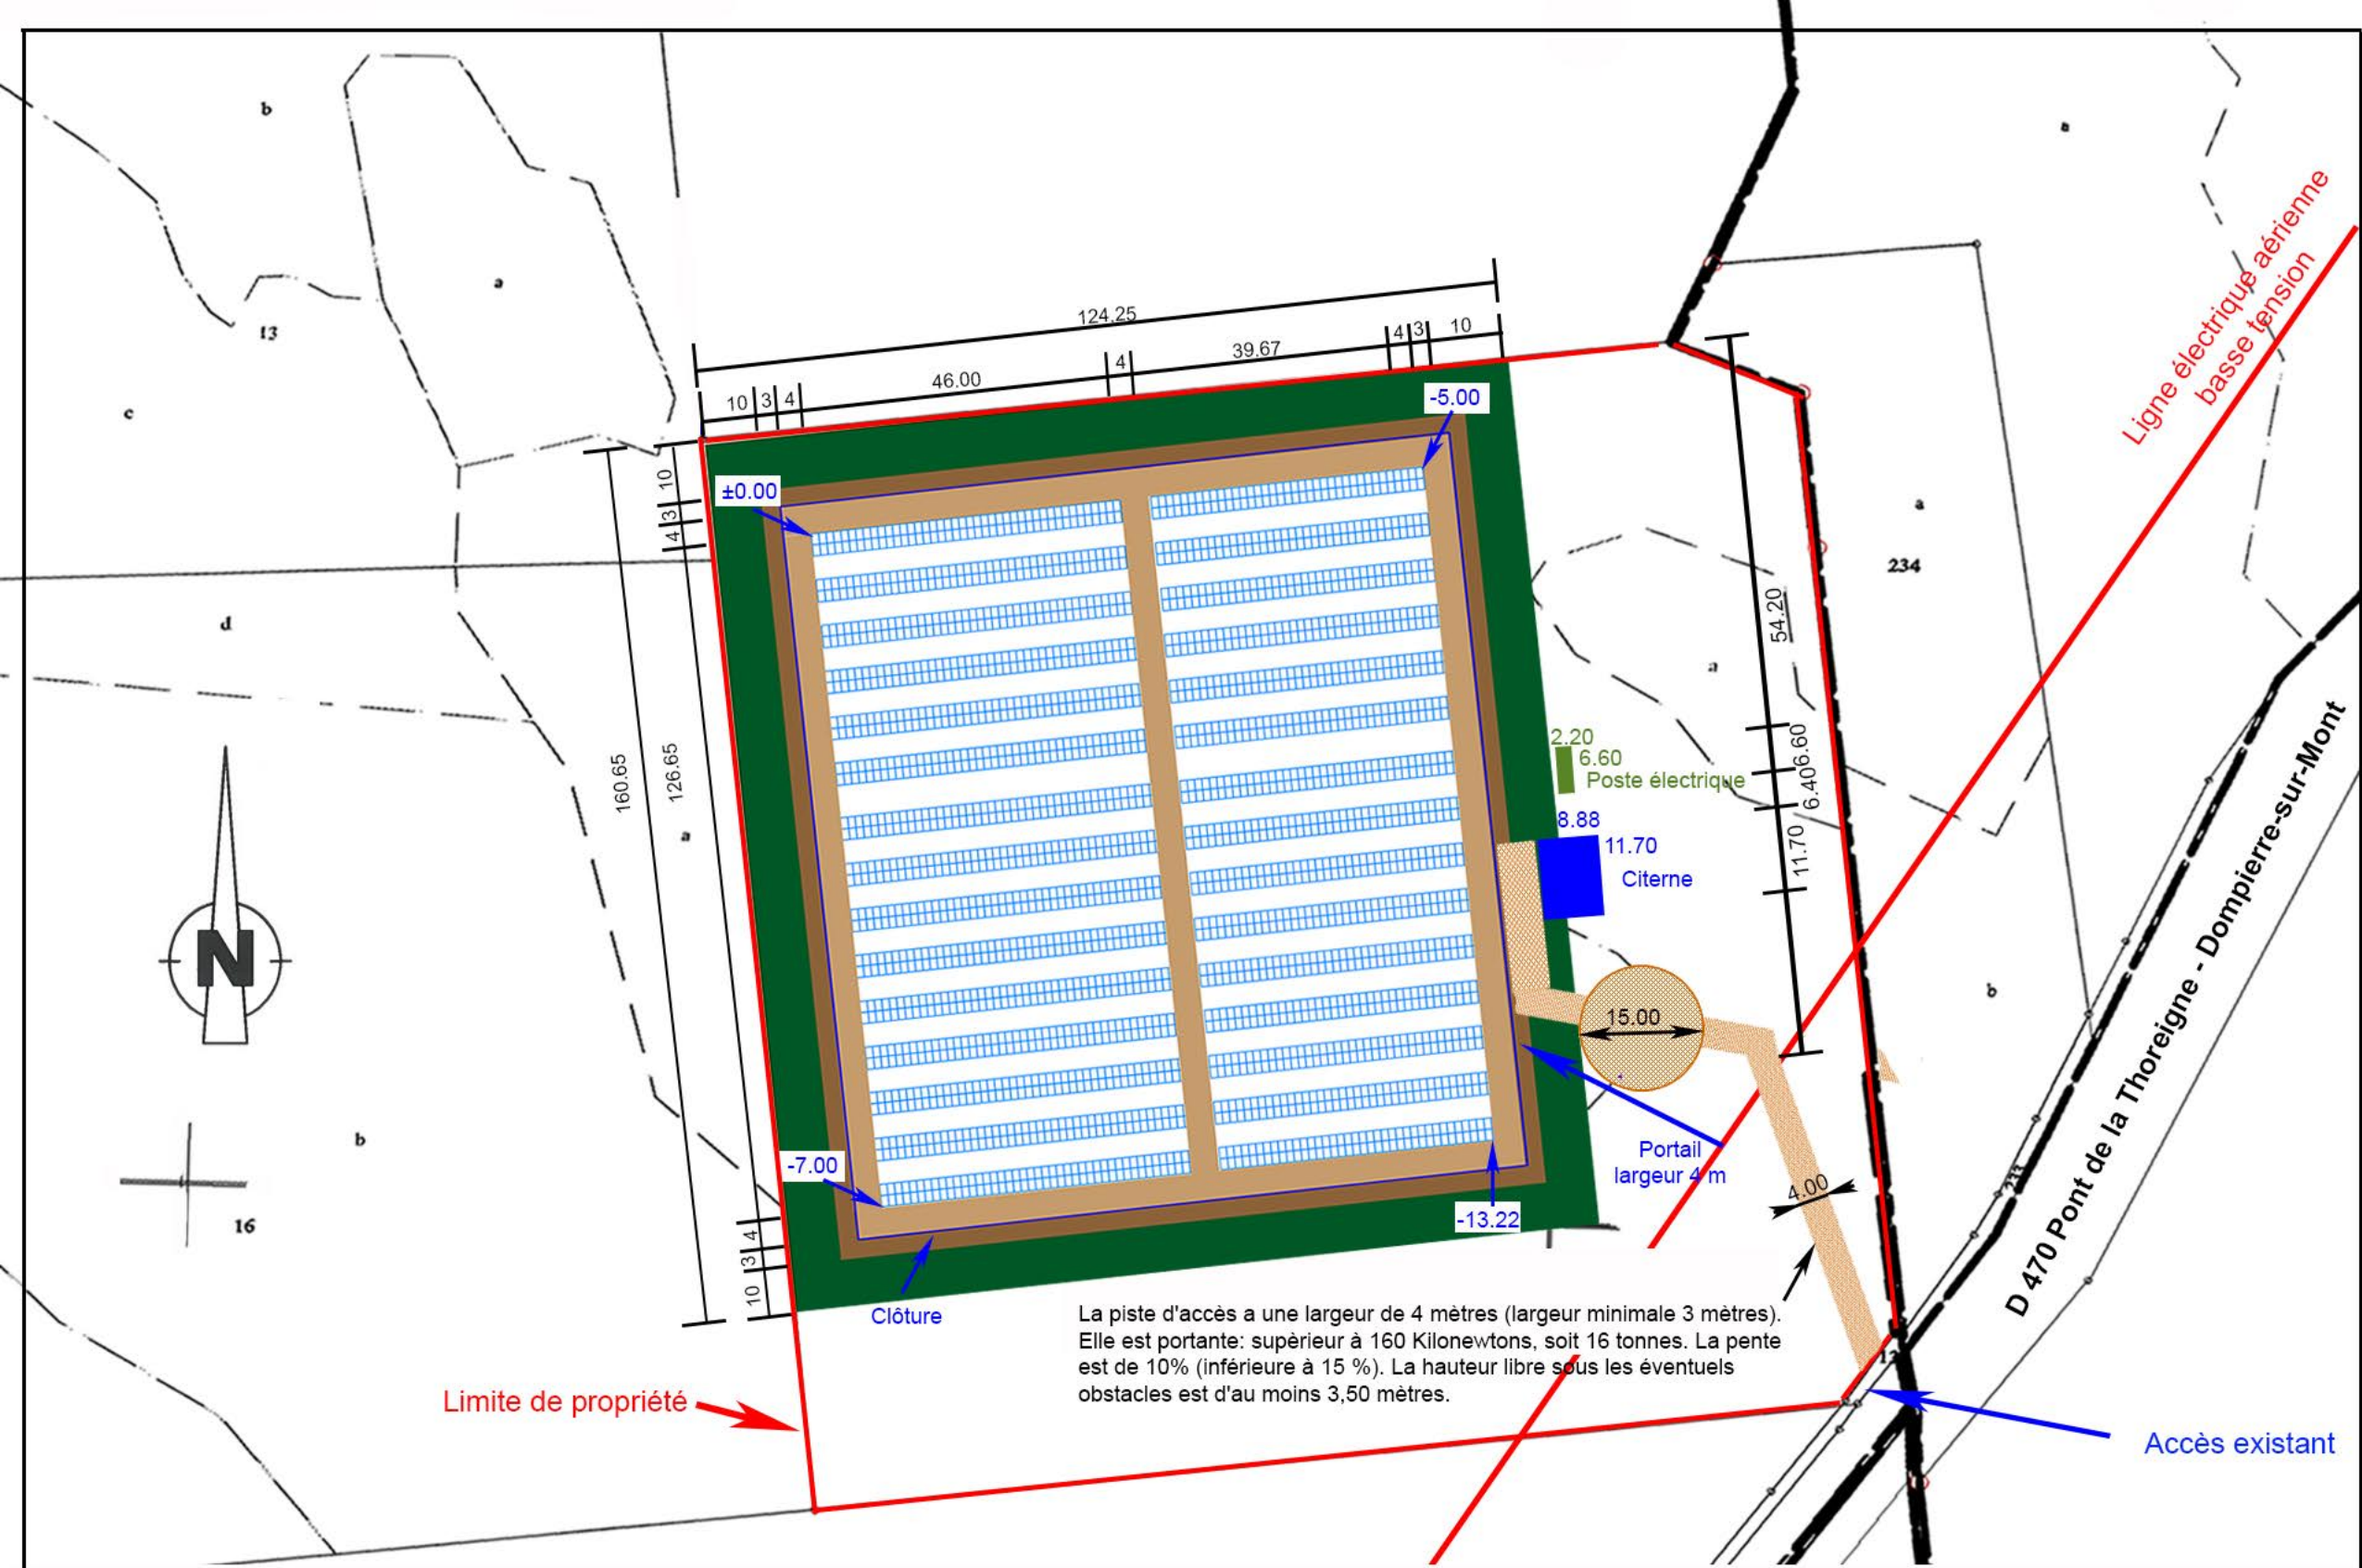

Légende :

- Piste d'accès
- Aire de retournement
- Zone panneaux

Commune de Présilly
Référence Cadastre
ZB 0134 Contenance 27 683 m²

Construction d'une centrale solaire au sol d'une
capacité < 1 MWc
Avenue de Franche-Comté
39 270 Présilly

SAS Le Vernois
Avenue de Franche-Comté
39 270 Orgelet

Représenté par Mr Ludovic METRAL-BOFFOD

Plan de masse (DP 2)

Echelle 1/1 000 ème

30.01.2026