




PHOTOGRAPHIE ETAT EXISTANT N°1 : Vue depuis le lieu-dit «Le Pont de la Thoreigne»



VUE D'INSERTION N°1 : Vue depuis le lieu-dit «Le Pont de la Thoreigne»

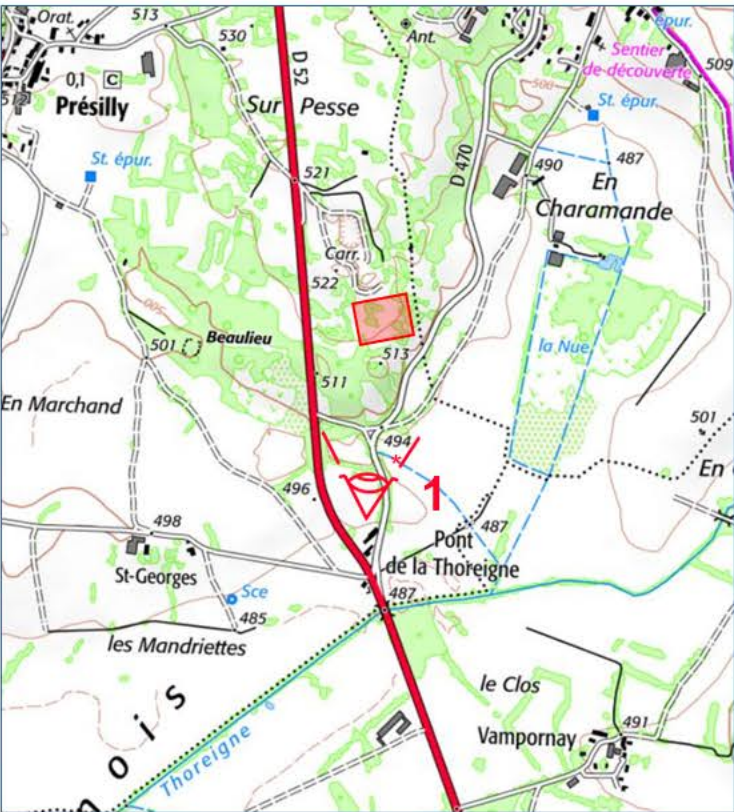

Situation

SAS Le Vernois
Avenue de Franche-Comté
39 270 Orgelet

Représenté par Mr Ludovic METRAL-BOFFOD

Construction d'une centrale solaire au sol d'une
capacité < 1 MWc
Avenue de Franche-Comté
39 270 Présilly

Echelle 1/100 ème

Plan de façades (DP 08)

30.01.2026