



SITUATION 1/5000

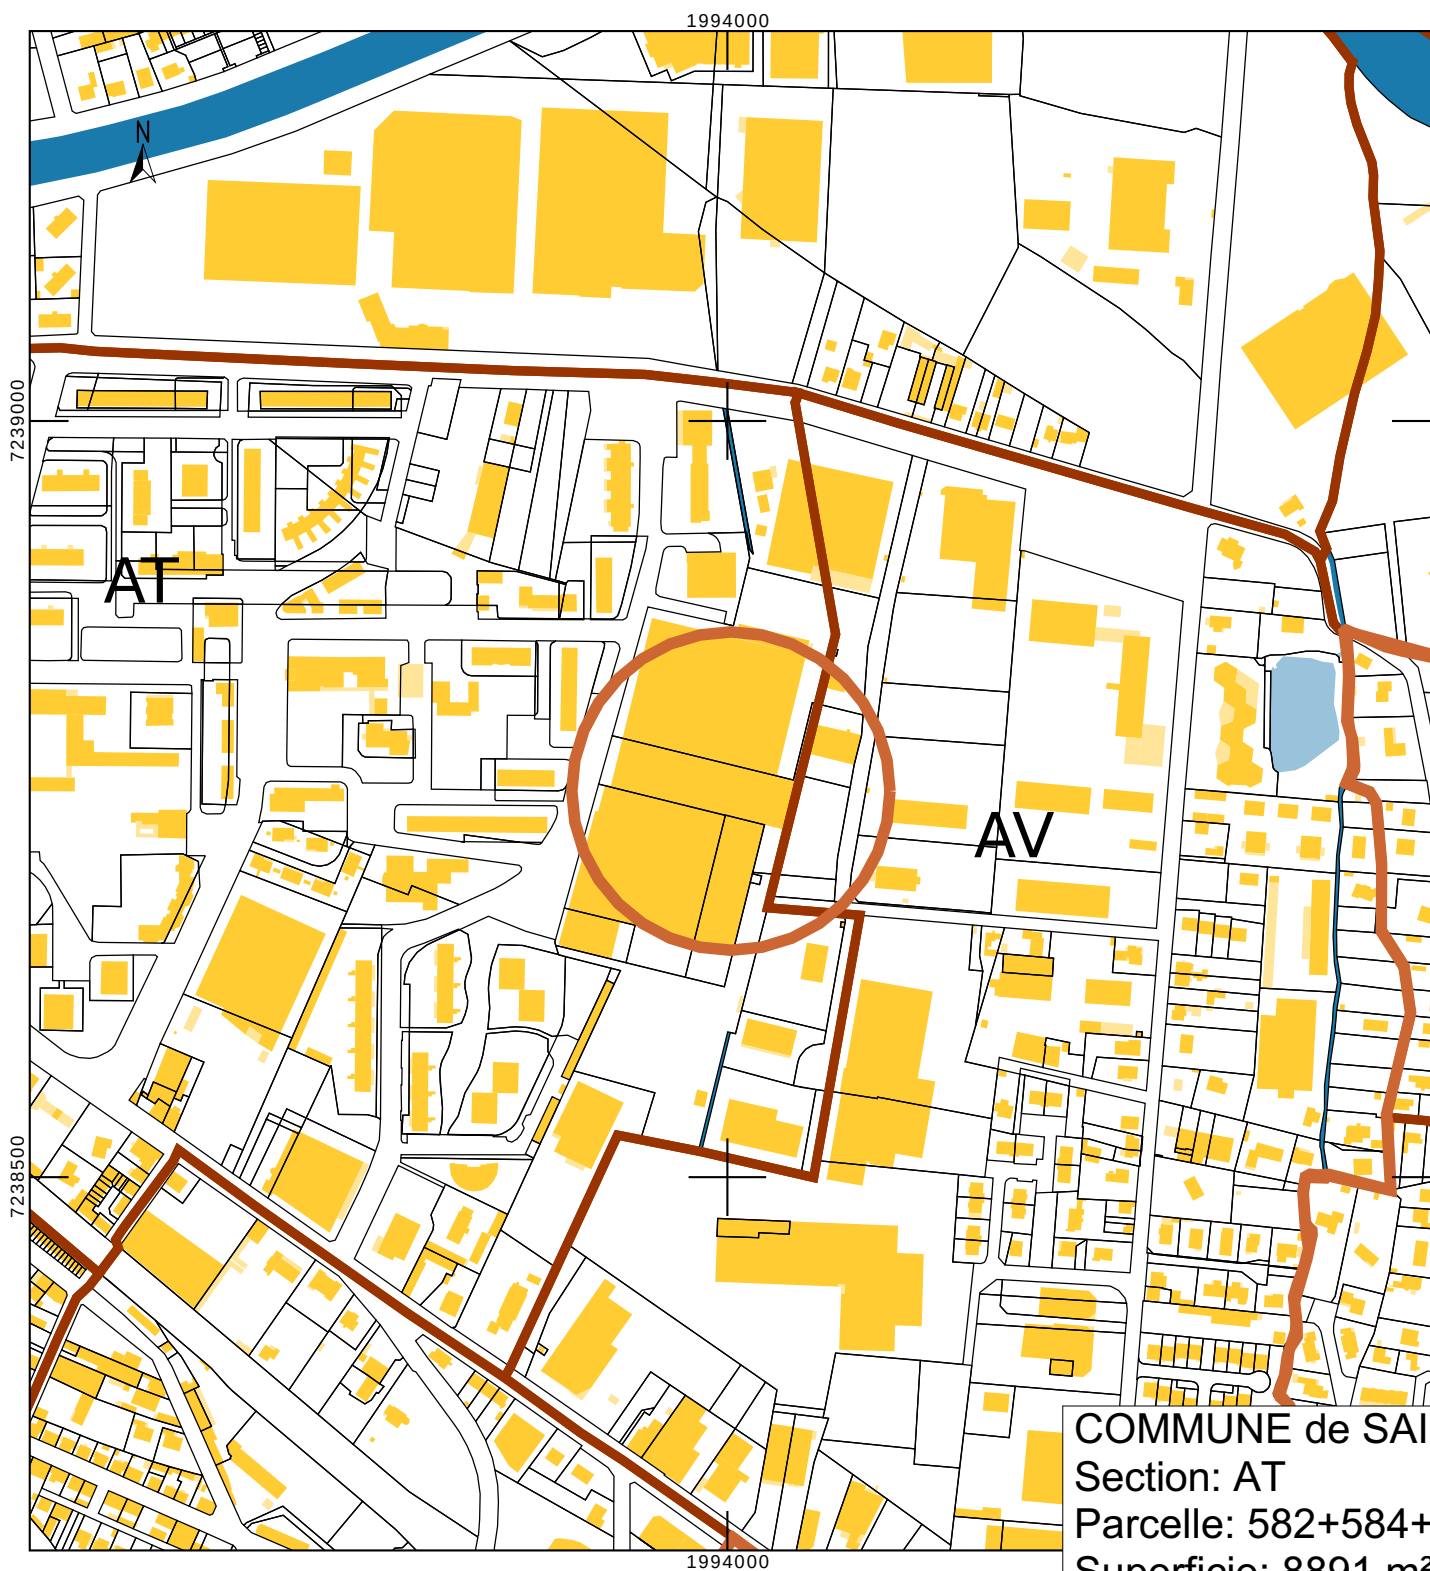

Cadastre 1/1250

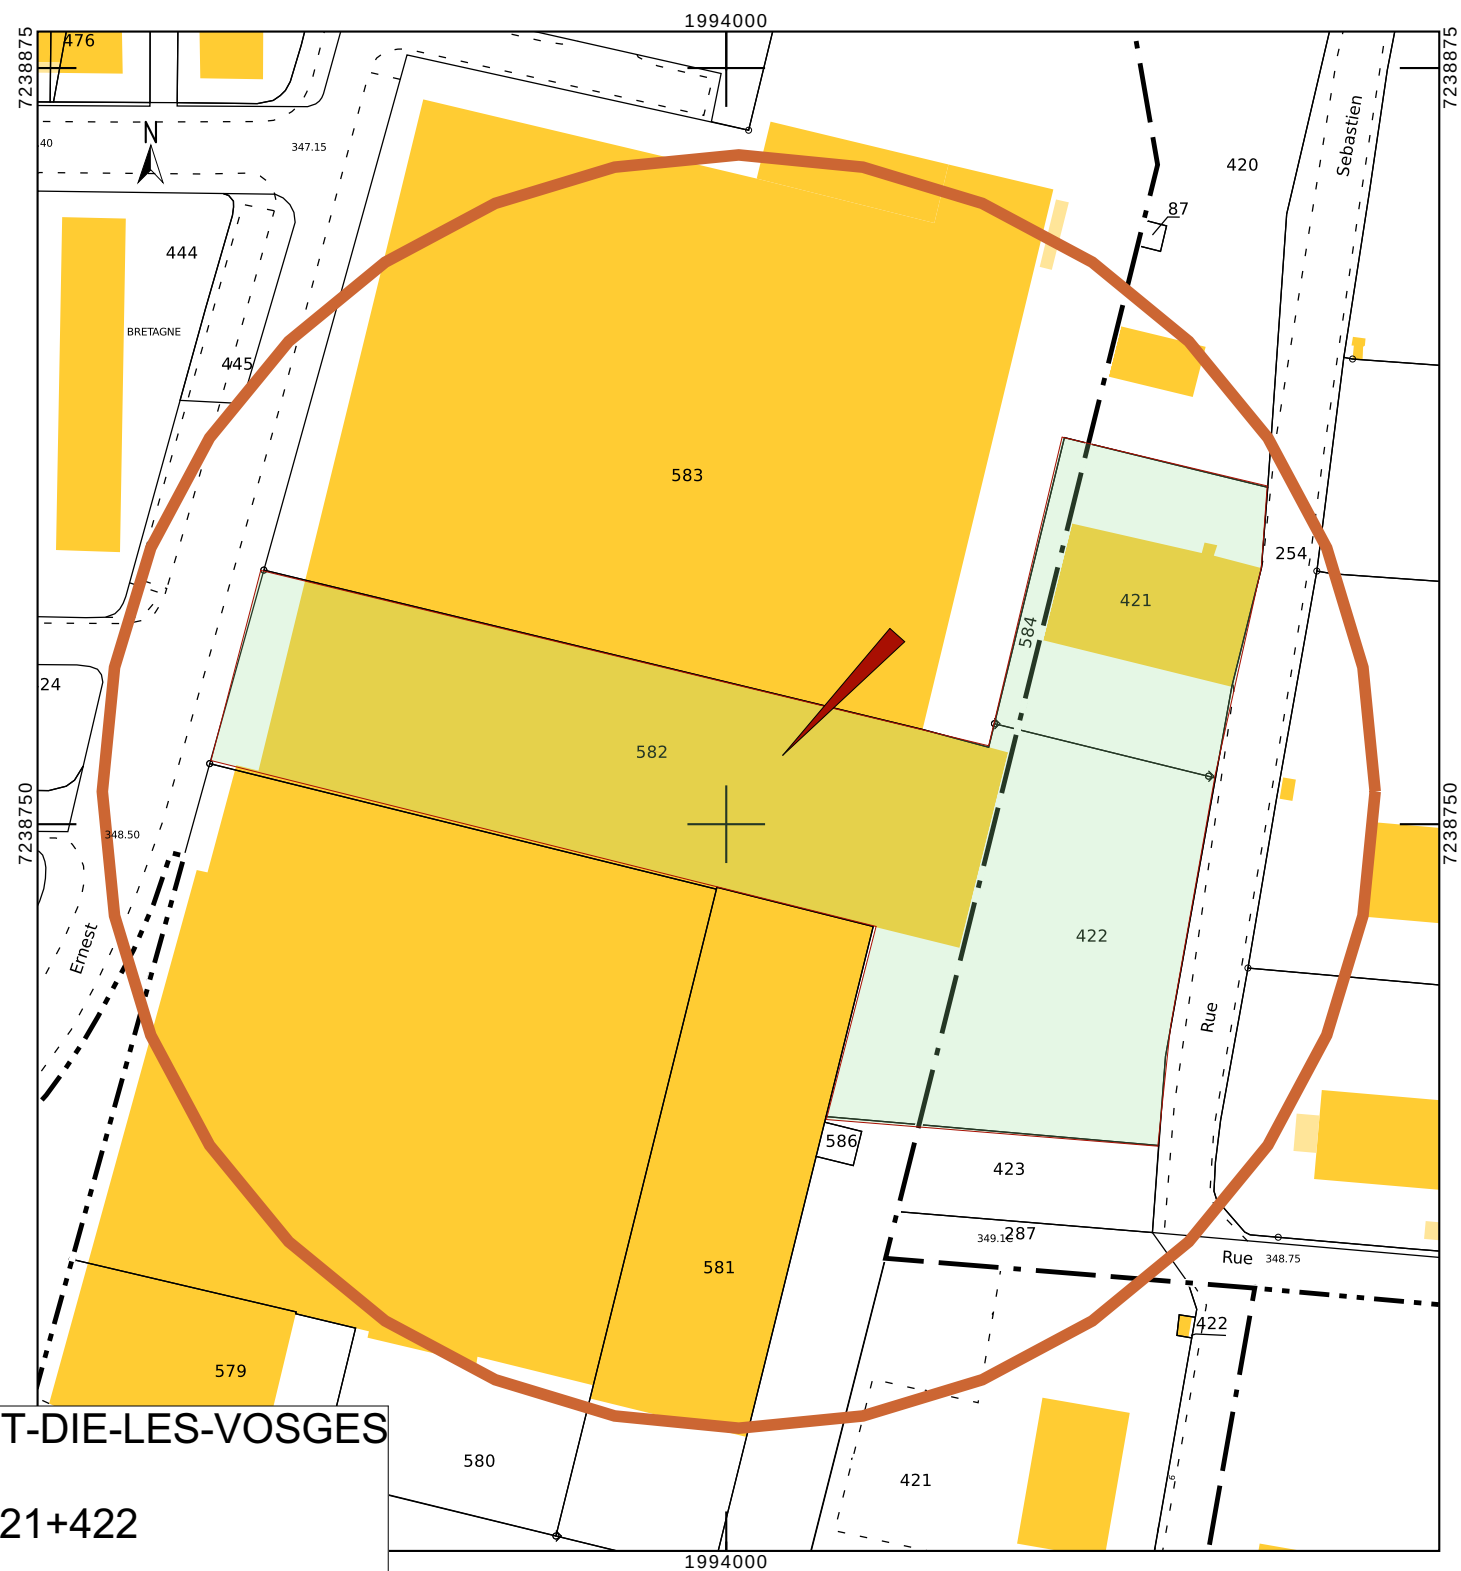

COMMUNE de SAINT-DIE-LES-VOSGES
Section: AT
Parcelle: 582+584+421+422
Superficie: 8891 m²

Cabinet AH-THON & VANDAMME Sarl d'architecture 10, Rue du Général Leclerc 88200 REMIREMONT Tél: 03-29-23-91-91 Fax: 03-29-23-28-84 cabinet@archi-ahthonvandamme.com	OPERATION	RENOVATION D'UN BATIMENT INDUSTRIEL EN SALLE DE PADEL	COMMUNE	88100 SAINT-DIÉ-DES-VOSGES		DPC
	DENOMINATION du PROJET	ABCM EXPERTISE- ST DIE LES VOSGES- RENO26	ADRESSE	8 Rue Sébastien Lehr		
	Plans non valables pour exécution - Propriété du cabinet Ah-Thon Vandamme SARL d'Architecture - Ne peuvent être diffusés sans autorisation préalable		MAITRE D'OUVRAGE	ABCM EXPERTISE 53 Route d'Einville 54300 LUNÉVILLE		Date 26/02/2026
	Réf. Info : 04S ABCM EXPERTISE- ST DIE LES VOSGES- RENO26.pln		PC1 - CADASTRE - SITUATION			Echelle 1:1