

Nature des Ouvrages

Commune de Bévencais (38)

Aménagement du Barbaillon

Bassin d'infiltration

Désignation de la pièce

RO23-027-SIRRA_BARBAILLON-AVP_V2_b.dwg

AVP

01

Vue générale

Bassin d'infiltration

Indice	Date
a	mos 2026
b	-
c	-
d	-

SIRRA

Syndicat Isérois des Rivières des vallées de la Saône

Syndicat Isérois des Rivières

Rhône Aval

366 Rue Stéphane Hessel

38440 Saint-Jean-de-Bourney

Modifications

hydrétudes

Groupement d'hydrauliciens

HYDRÉTUDES Dauphiné Provence

41 bis avenue des Allouettes

26100 ROMANS SUR ISÈRE

04 75 34 50 57

hydrétudes@hydrétudes.com

www.hydrétudes.com

Réalisé	Approuvé
EA	LP BC
-	-
-	-
-	-

Format


A3

Numéro d'ordre

RO23-027

Echelle

1/1000

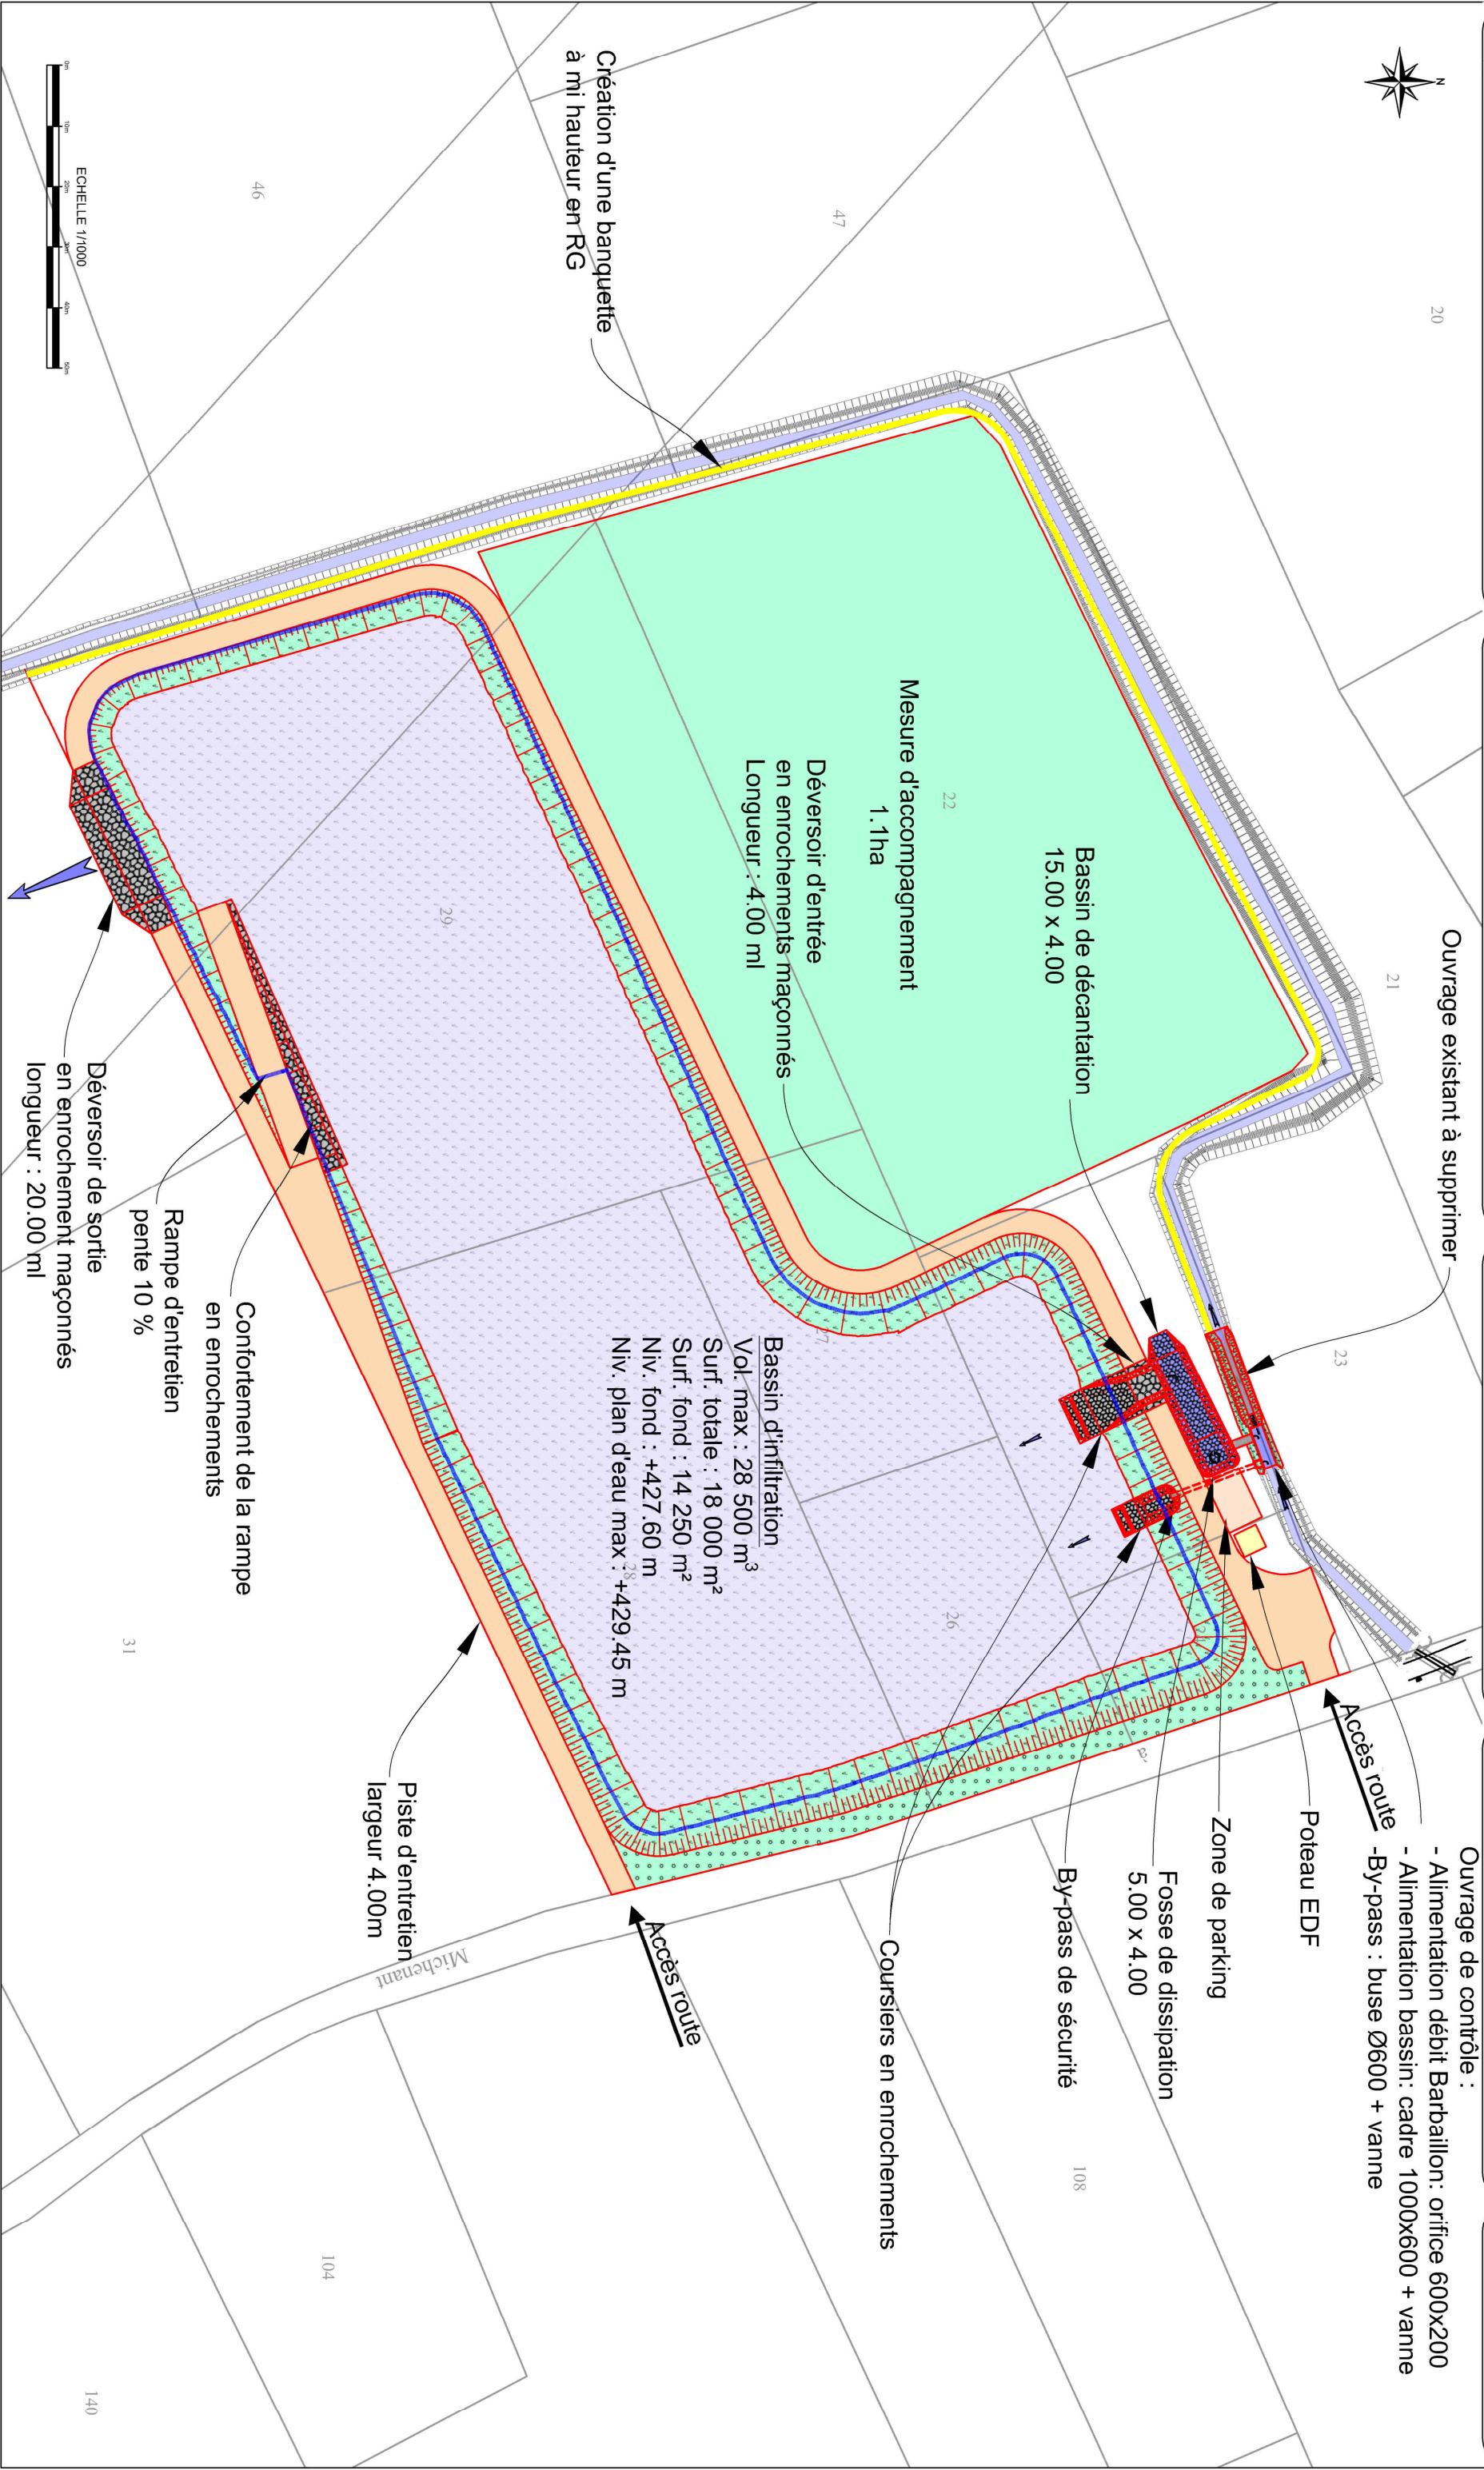

Nature des Ouvrages

commune de Bévencais (38)

Aménagement du Barbaillon

Bassin d'infiltration

Désignation de la pièce

RO23-027-SIREA_BARBAILLON-AVP_V2_b.dwg

AVP

04

Coupe longitudinale

Bassin de décantation

Indice	Date	
a	mois 2026	Première édition
b	-	-
c	-	-
d	-	-

Maitre d'Ouvrage



SIREA
Syndicat Isérois
des Rivières
Aval

Syndicat Isérois des Rivières Aval

Syndicat Isérois des Rivières Aval

366 Rue Stéphane Hessel
38440 Saint-Jean-de-Bourney

Modifications

Maitre d'Œuvre



hydrétudes
Groupe all'treo

HYDRETTUES Dauphiné Provence
41 bis avenue des Allotroges
26100 ROMANS SUR ISÈRE
04 75 34 50 57
hydrétudes@hydrétudes.com
www.hydretudes.com

Réalisé	Approuvé
EA	LP BC
-	-
-	-
-	-

Format

A3

Numéro d'ordre

RO23-027

Echelle

1/150

