


Crématorium - Luxeuil Les B.	PC	-	-	PC02.1	1	1 : 1000	OCT 2024
Projet	Phase	Type	Niveau	N° ordre	Indice	Echelle	Date

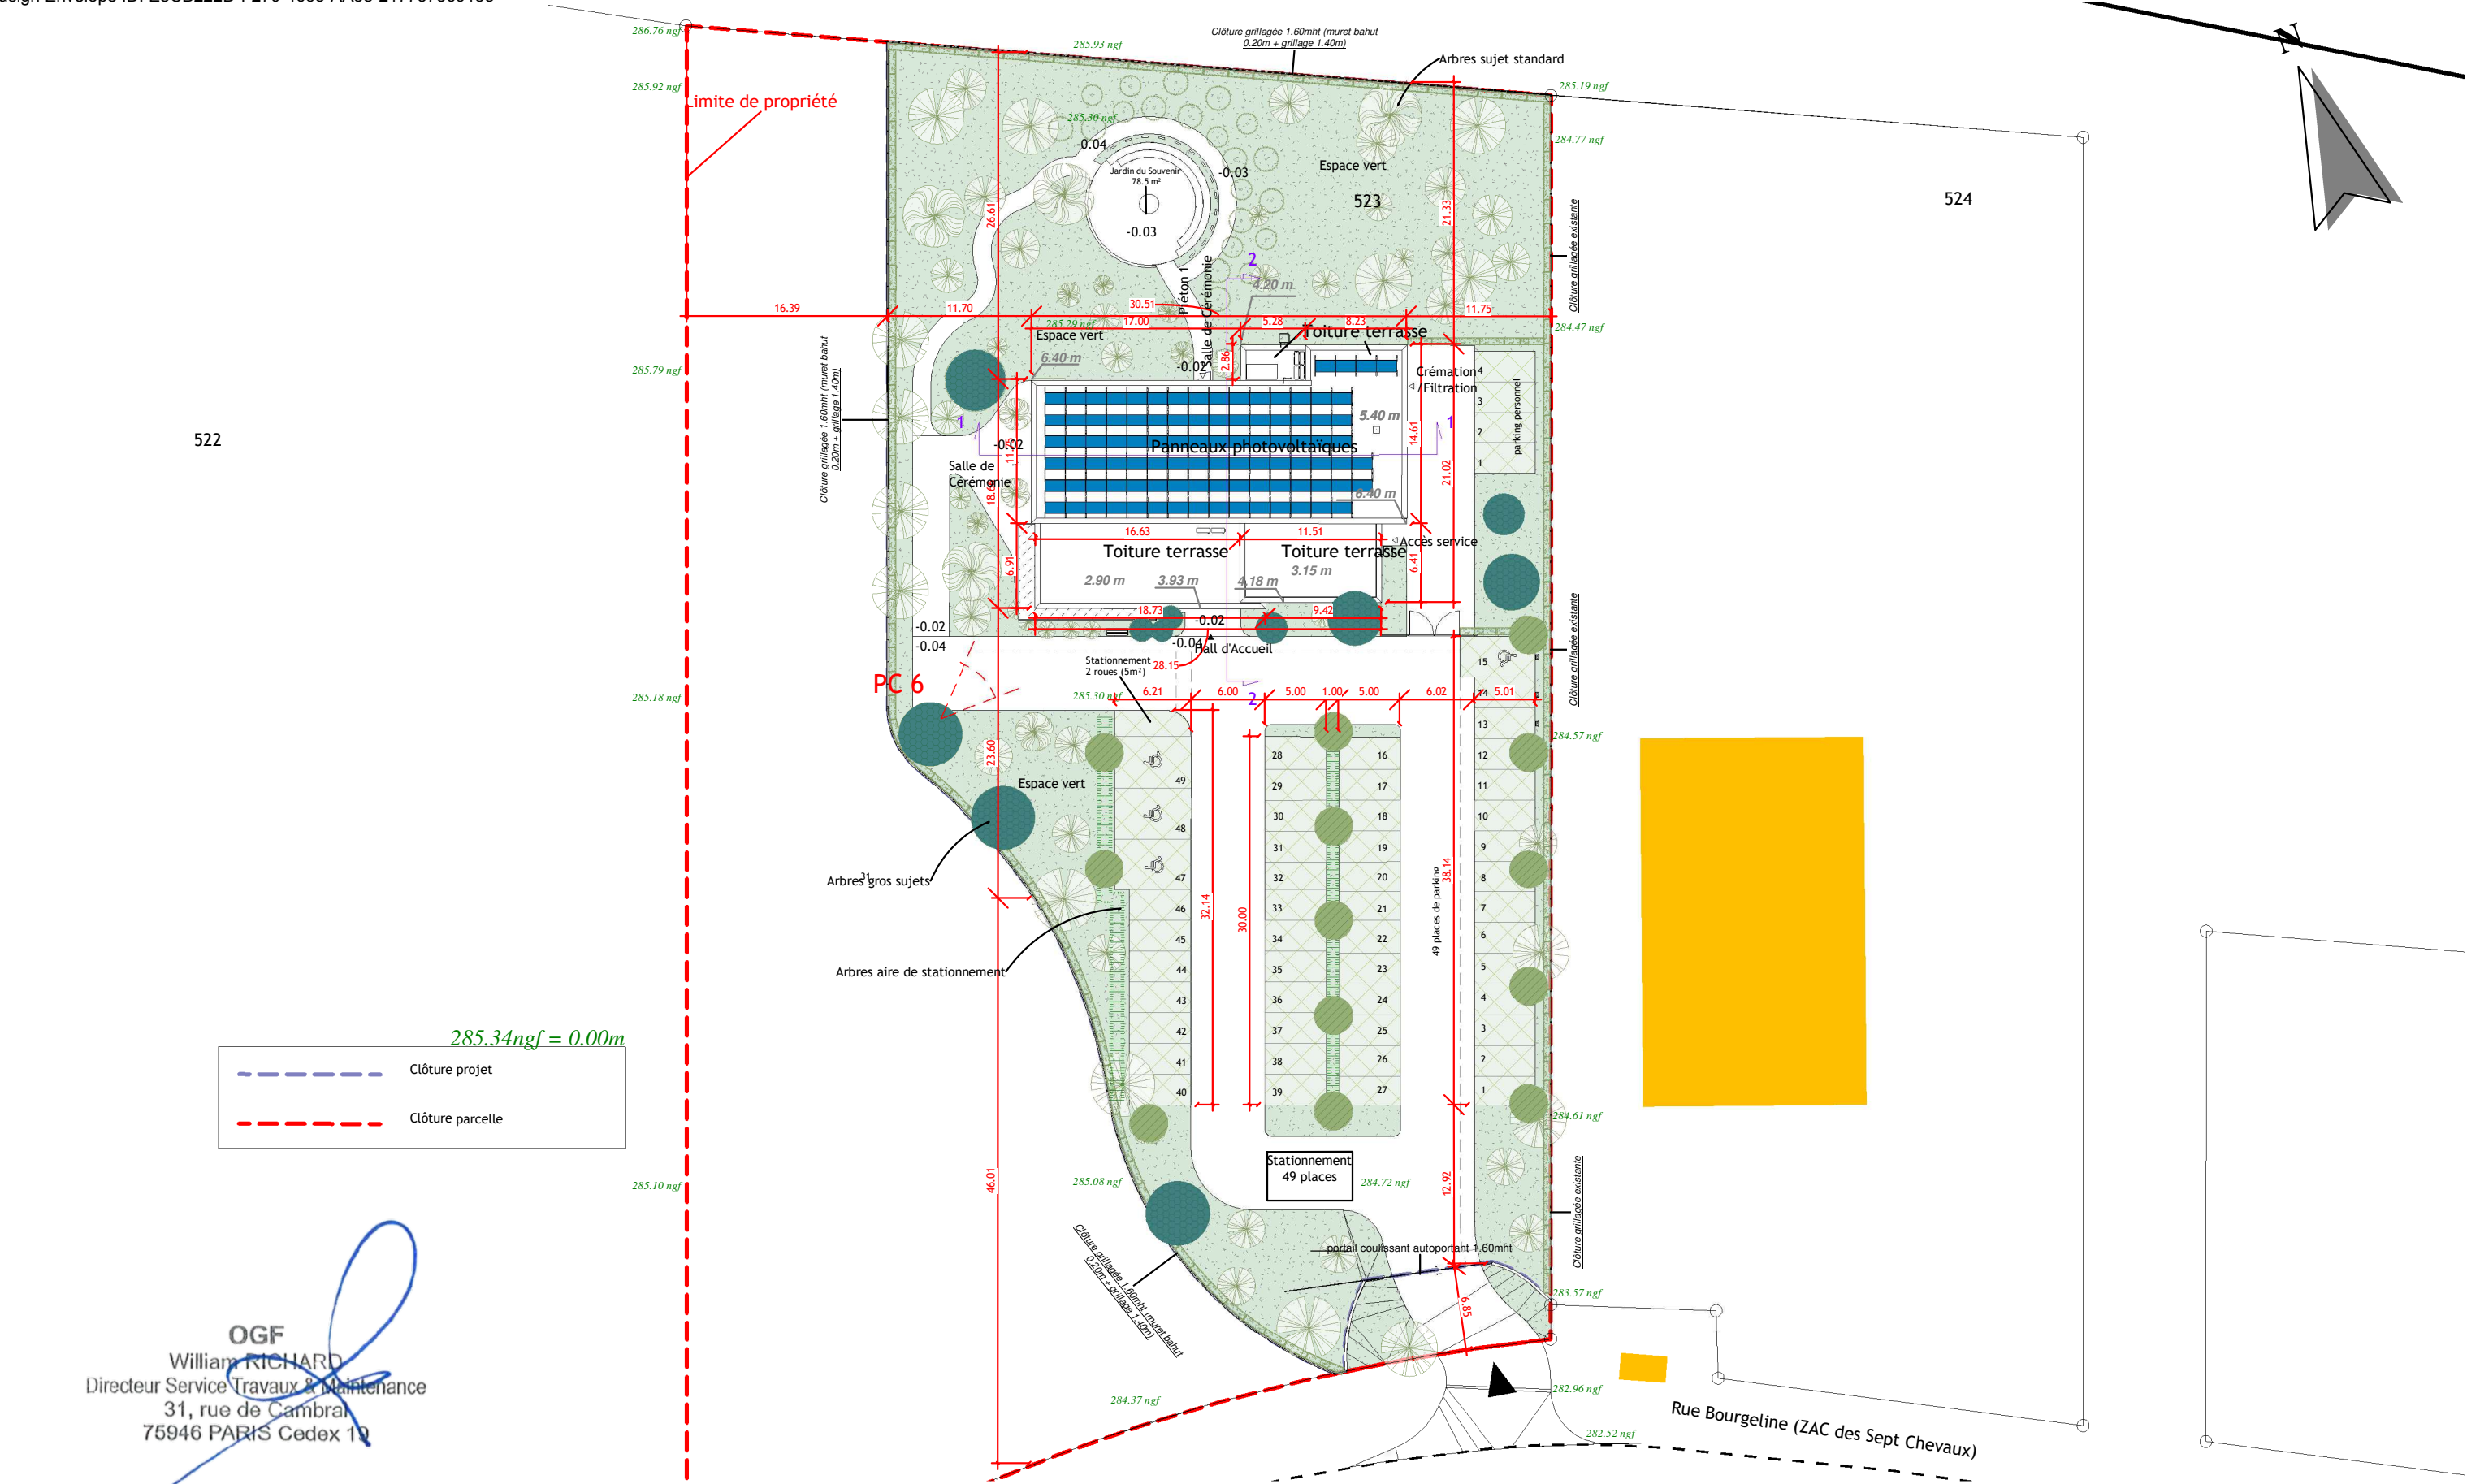

OGF
William RICHARD
Directeur Service Travaux & Maintenance
31, rue de Cambrai
75946 PARIS Cedex 19

Crématorium de Luxeuil-Les-Bains

Rue Bourgeline,
70300 Luxeuil-Les-Bains

Délégant :
Ville de Luxeuil-les-Bains
1 Pl. Saint-Pierre
70300 LUXEUIL-LES-BAINS

Délégataire/Maitrise d'ouvrage :
OGF
31 rue de Cambrai
75019 PARIS

Maitrise d'Oeuvre :
THEOREME
12 rue Gambetta 60 110 MERU
Tél.: 03 44 10 25 01
E-Mail : contact@theoreme.org

Constructeur/Investisseur :
GA Promotion
33 Piste des Géants
31400 TOULOUSE
Tél. : 05 61 14 40 00

DocuSigned by:
Sophie Meynet
0F96FE985BA243E...

DEMANDE DE PERMIS DE CONSTRUIRE

Crématorium - Luxeuil Les B.

Projet

Phase

Type

Niveau

PC02.2
N° ordre

1
Indice

1 : 500
Echelle

OCT 2024
Date

Plan :
Plan de Masse - Projet

Calcul mesure compensatoire à l'imperméabilisation

Projet de Construction	Luxeuil
Terrain Nu	Oui
Démolition	SO
Zonage PLU	UY
Zonage Pluvial	
Superficie du terrain	7 978,00 m²

Surfaces Etanches STME	1 768,00 m²
Batiments	604,00 m²
Voies / Parkings	981,00 m²
Terrasses	m²
Autres (chemin piétonnier, ...)	183,00 m²


Surfaces Perméables STMP	789,00 m²
Voies / Parkings	636,00 m²
Terrasses	m²
Autres (chemin piétonnier, ...)	153,00 m²

Surface Imperméabilisée SIT	2 162,50 m²
SIT = STME + STMP / 2	

Ratio de volume de compensation V	70,00 l/m² imperméabilisé
V = SIT x ration / 1000 soit	151,38 m3

Diamètre de l'orifice de fuite	Diam 100 mm
Débit de fuite maximal	10,00 l/s

Ouvrage de compensation	155,00 m3
Noue Parking	35,00 m3
Noue Voirie	- m3
Puit d'infiltration	120,00 m3

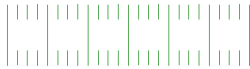

Noues d'infiltration

OGF
William RICHARD
Directeur Service Travaux & Maintenance
31, rue de Cambrai
75946 PARIS Cedex 19

31

Puit d'infiltration 120m3

Espace vert 1
1674,7 m²

Jardin du Souvenir
78,5 m²

Toiture terrasse

Stationnement
2 roues (5m²)

49 places de parking

Bornes recharge
véhicules électrique

Noues

Crématorium de
Luxeuil-Les-Bains

Rue Bourgeline,
70300 Luxeuil-Les-Bains

Délegant
Ville de Luxeuil-les-Bains
1 Pl. Saint-Pierre
70300 LUXEUIL-LES-BAINS

Délégataire/Maitrise d'ouvrage :
OGF
31 rue de Cambrai
75019 PARIS

Maitrise d'Ouvre :
THEOREME
12 rue Gambetta 60 110 MERU
Tél.: 03 44 10 25 01
E-Mail : contact@theoreme.org

Maitrise d'Ouvre
de Conception :
38 Avenue Van Pelt -
62300 LENS
Tél.: 03 21 70 47 47

Constructeur/Investisseur :
GA Promotion
33 Piste des Géants
31400 TOULOUSE
Tél.: 05 61 14 40 00

G.M.A. -
GUEDES-MONAI-ARCHITECTES
38, Avenue Van Pelt - 62300 LENS
Tél.: 03 21 70 47 47

DocuSigned by:
Sophie Meynet
0F96FE985BA243E...

GUEDES-MONAI-ARCHITECTURE
G.M.A. - S.A.R.L. au capital de 75 000 €
38, Avenue Van Pelt - 62300 LENS
Tél.: 03 21 70 47 47 Fax 03 21 28 37 37
RCS LENS 528 370 948

DEMANDE DE PERMIS DE
CONSTRUIRE

Plan :
Plan schématique des
réseaux

Crématorium - Luxeuil Les B.

Projet

Phase

Type

Niveau

PC02.3
N° ordre

1
Indice

1 : 500
Echelle

OCT 2024
Date