


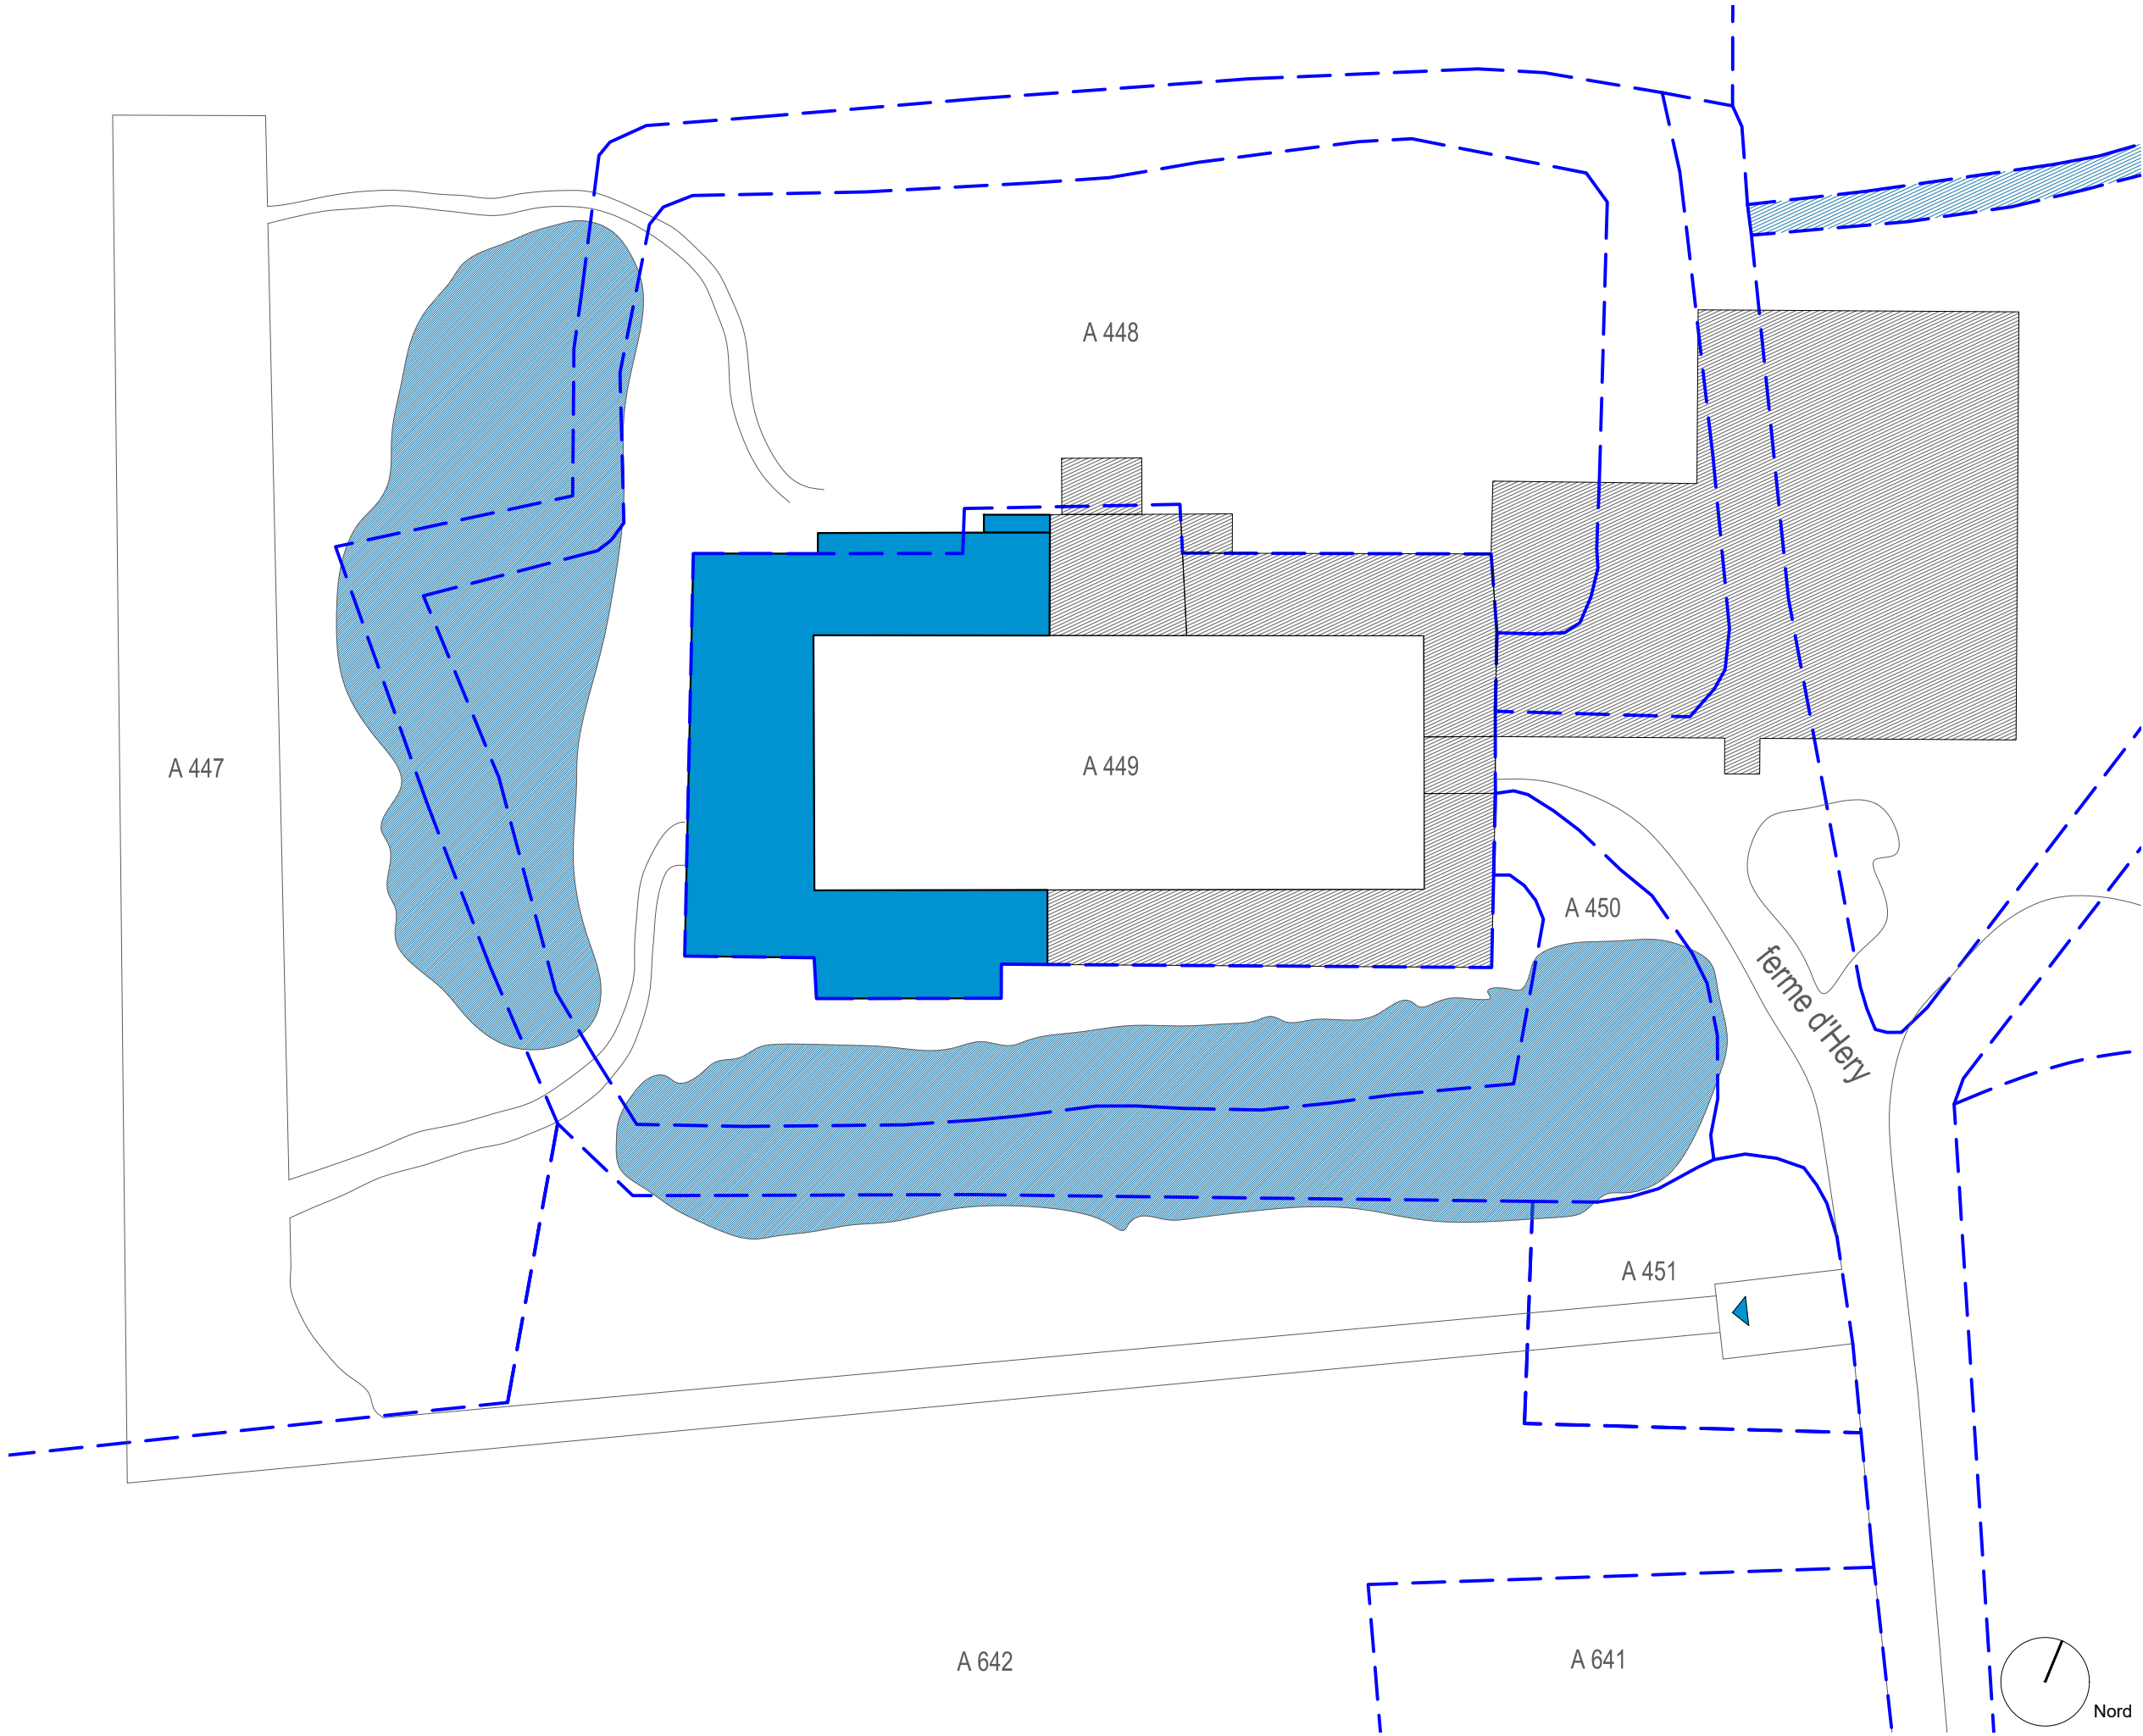

LEGENDE

- bâtiments existants alentour
- plans d'eau existants
- bâtiments existants concernés
- limites de parcelles
- accès

DEMANDEUR


SARL DOMAINE DE LA FERME D'HERY

rue d'Aix
59 310 SAMEON
France

ARCHITECTE

M. Quentin GLORIEUX

286 rue Pierre Legrand
59 800 LILLE
France
tel 07 67 60 19 92
ateliervolt@gmail.com

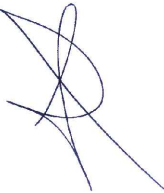

PROJET

Création d'un ERP,
construction d'extensions,
modifications de façades.

67 ferme d'Hery
59 310 SAMEON
France

Date : 6 janvier 2026

Document


P.masse
existant

Echelle

1.500



Nord

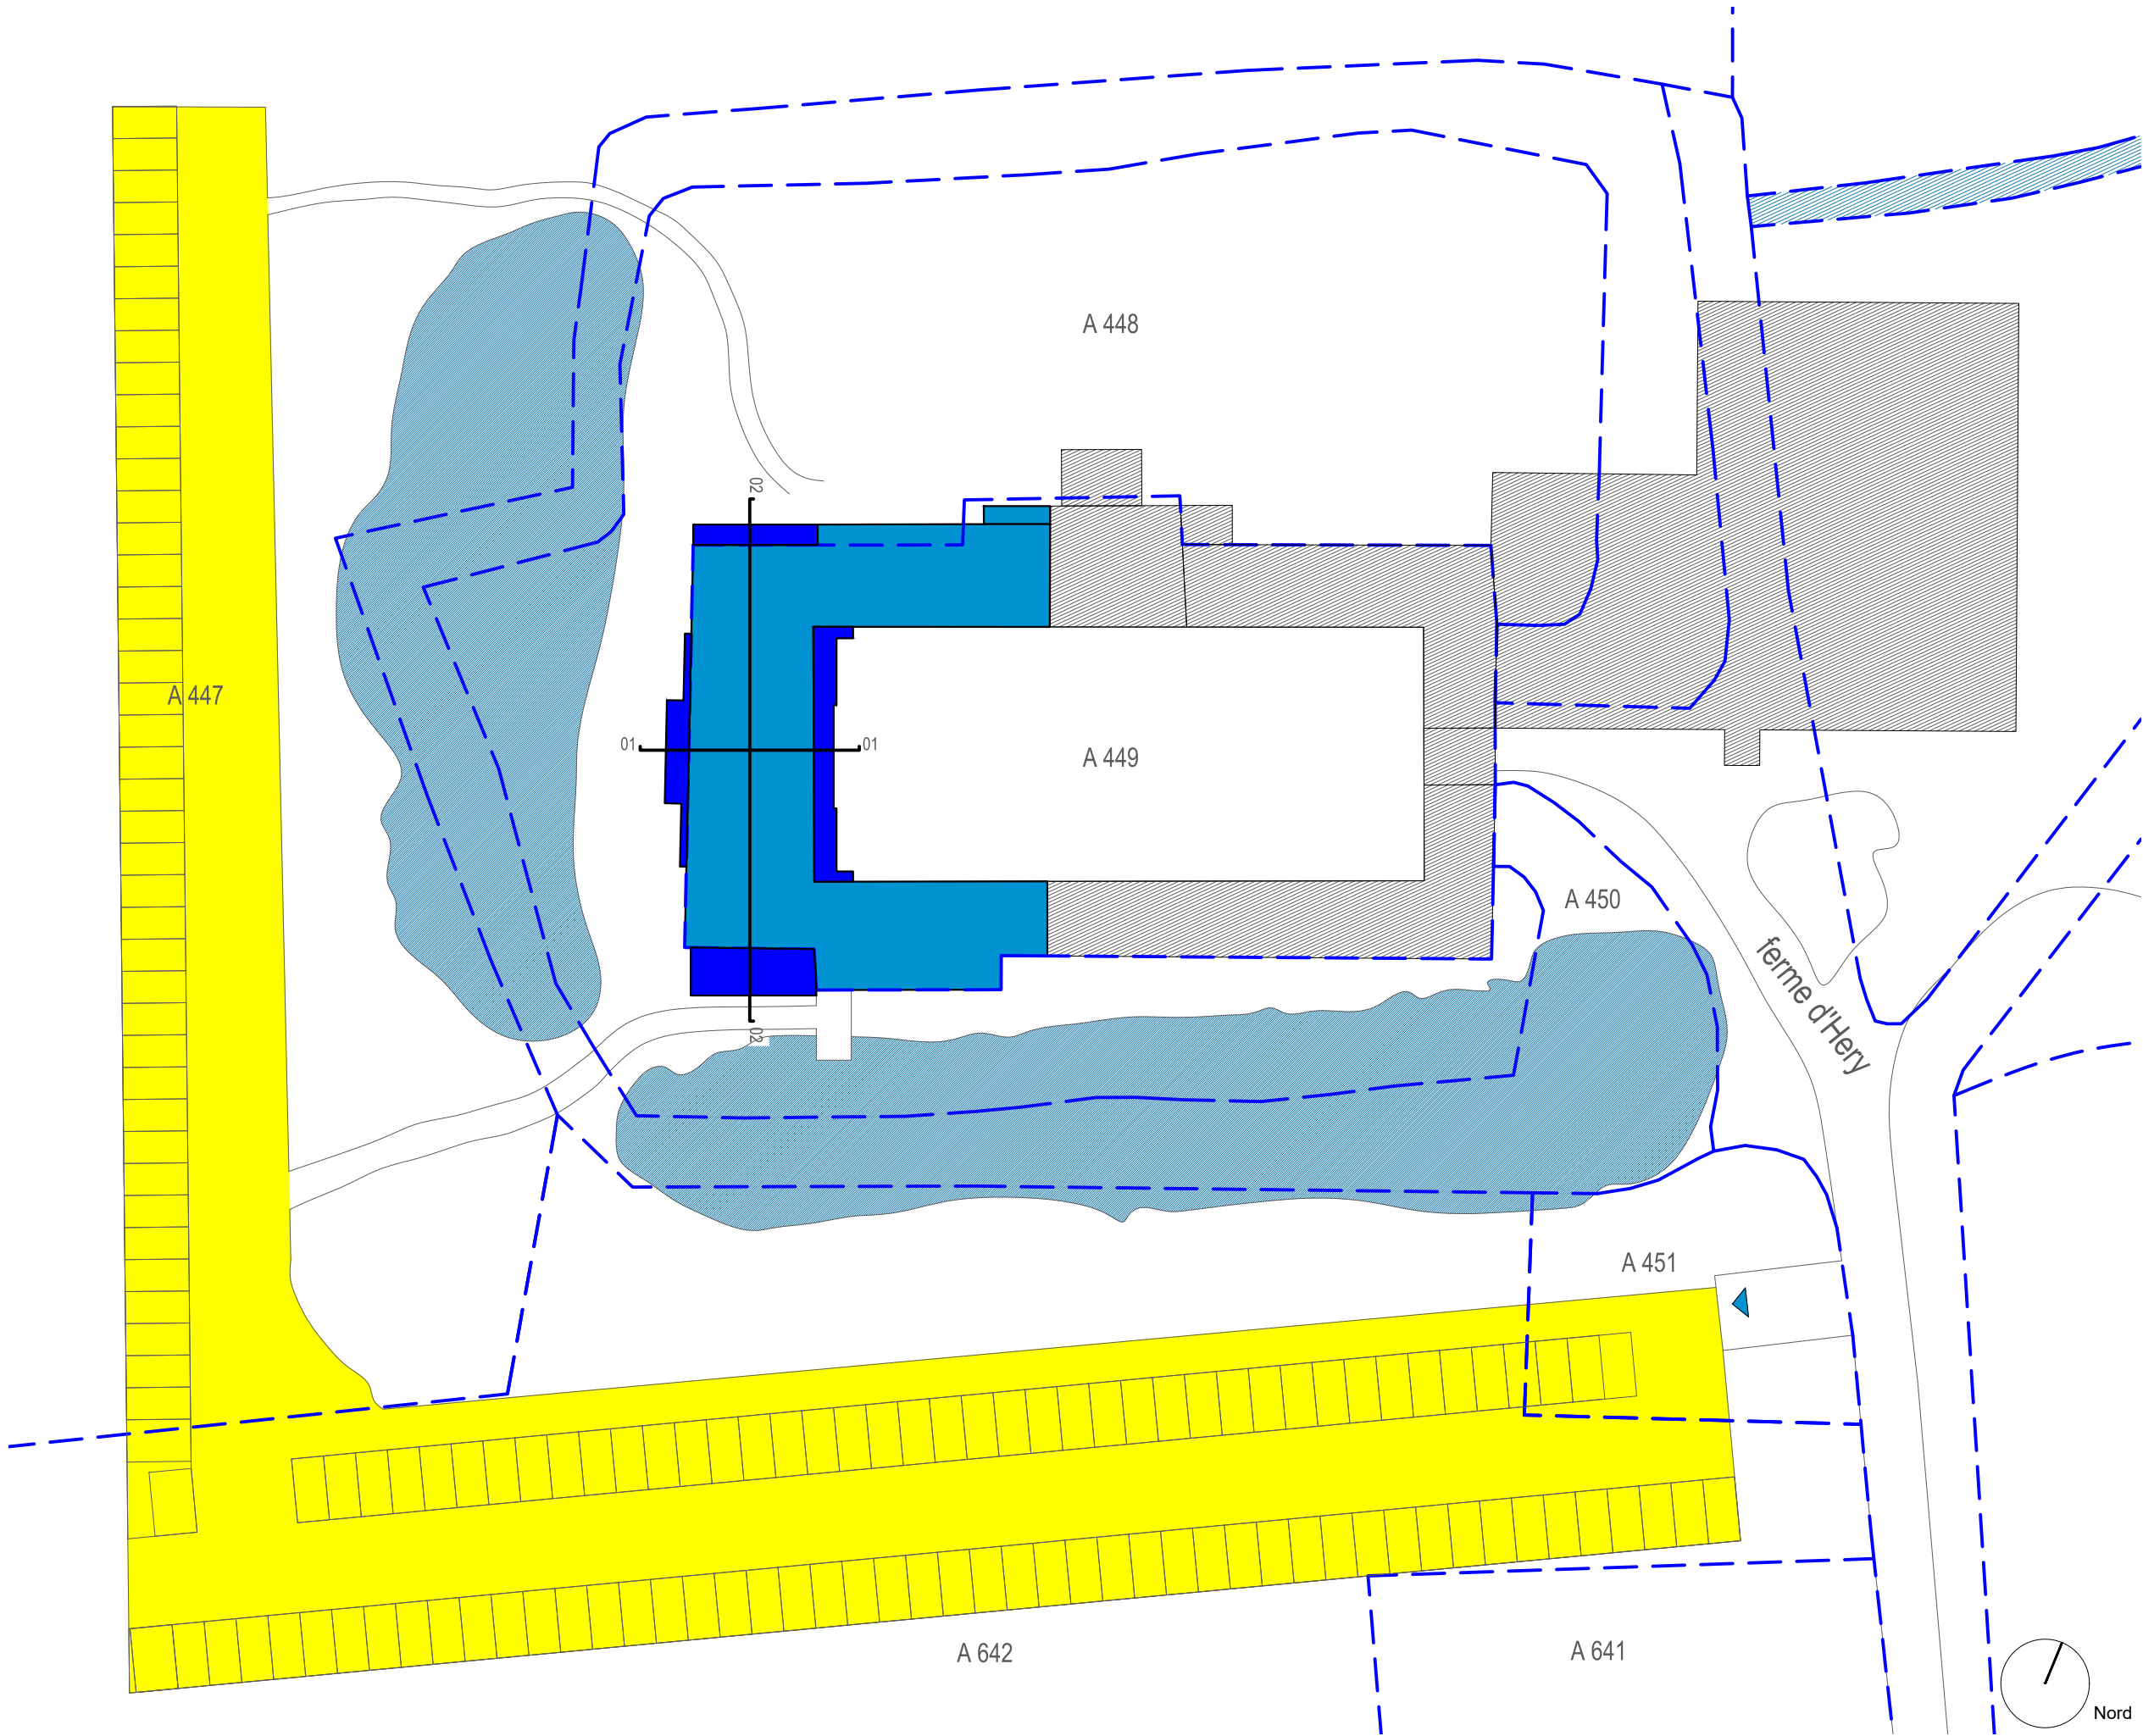

LEGENDE

- bâtiments existants alentour
- plans d'eau existants
- bâtiments existants concernés
- bâtiments projetés
- parking
- limites de parcelles
- accès
- trait de coupe

DEMANDEUR


SARL DOMAINE DE LA
FERME D'HERY

rue d'Aix
59 310 SAMEON
France

ARCHITECTE

M. Quentin GLORIEUX

286 rue Pierre Legrand
59 800 LILLE
France
tel 07 67 60 19 92
ateliervolt@gmail.com

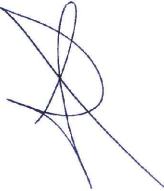

PROJET

Création d'un ERP,
construction d'extensions,
modifications de façades.

67 ferme d'Hery
59 310 SAMEON
France

Date : 6 janvier 2026

Document

P.masse
projet

Echelle

1.500