


Annexe 8 – Coupe transversale des persiennes sur vignes

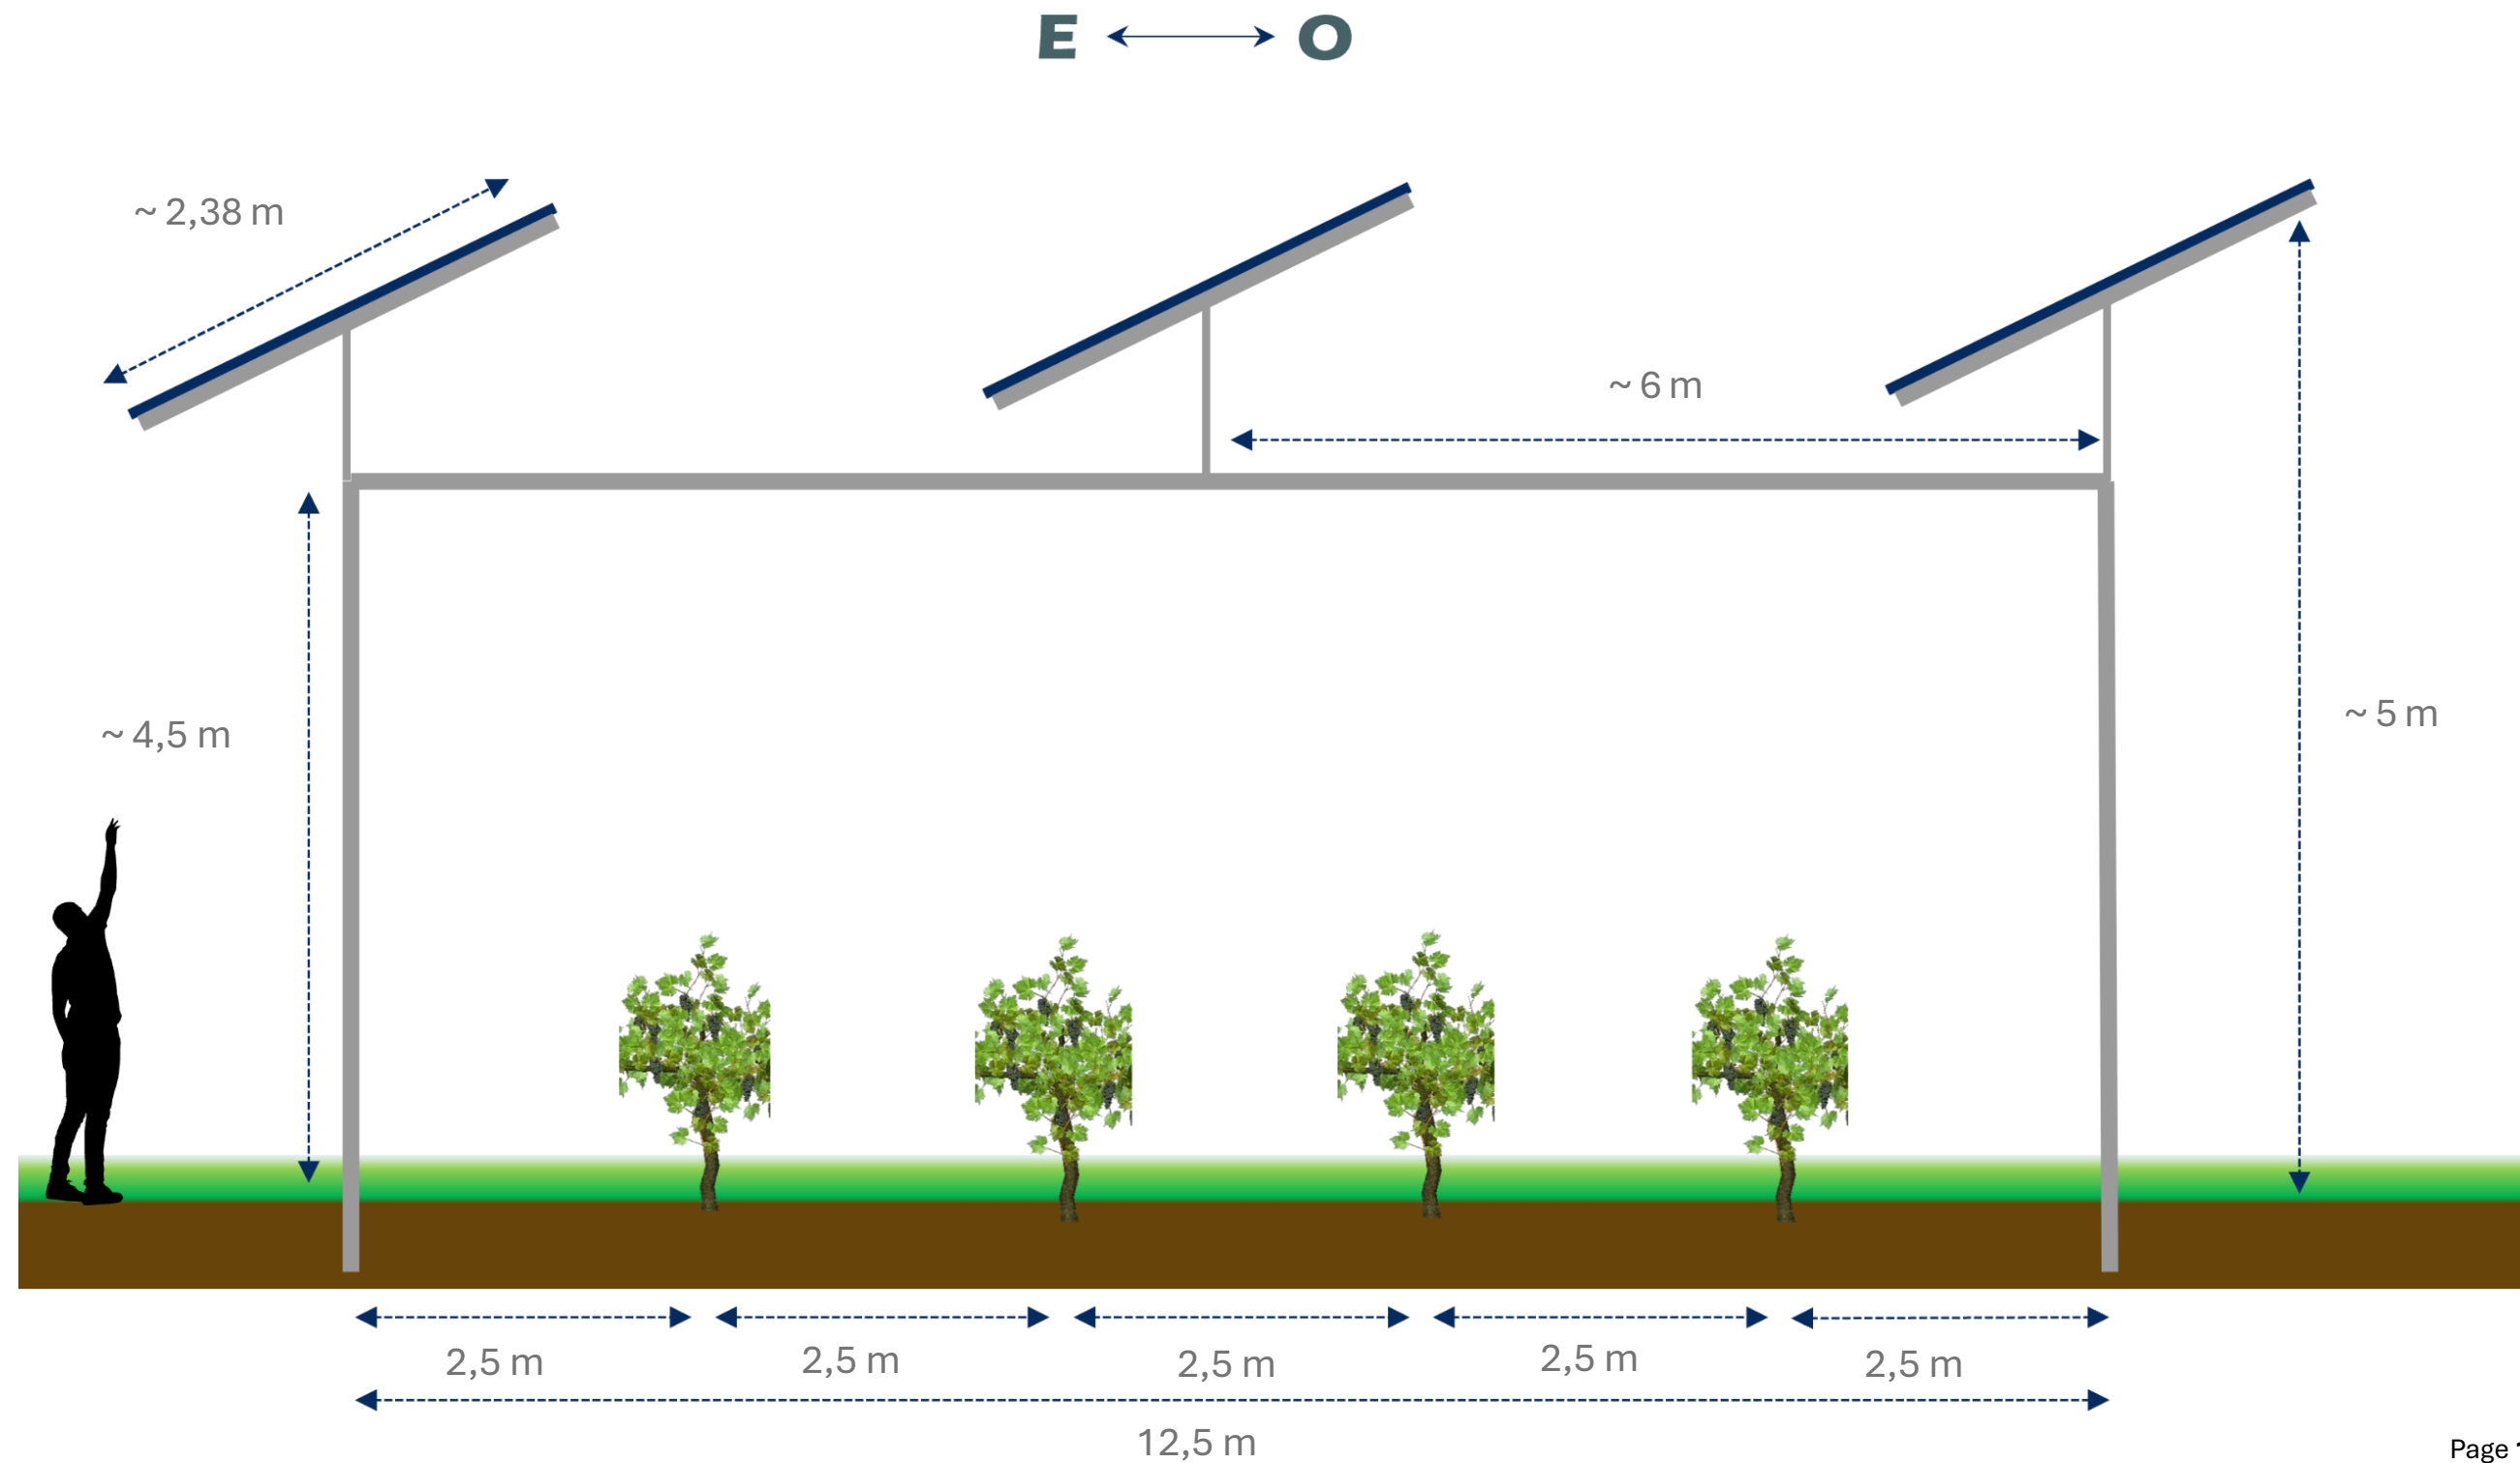

Annexe 8 Bis – Vue du dessus de l'installation des persiennes sur vignes

