


ANNEXE 8

8 Coupe transversale du projet

Architecte DPLG, janvier 2026


FACADE SUD-OUEST

Ech: 1/400

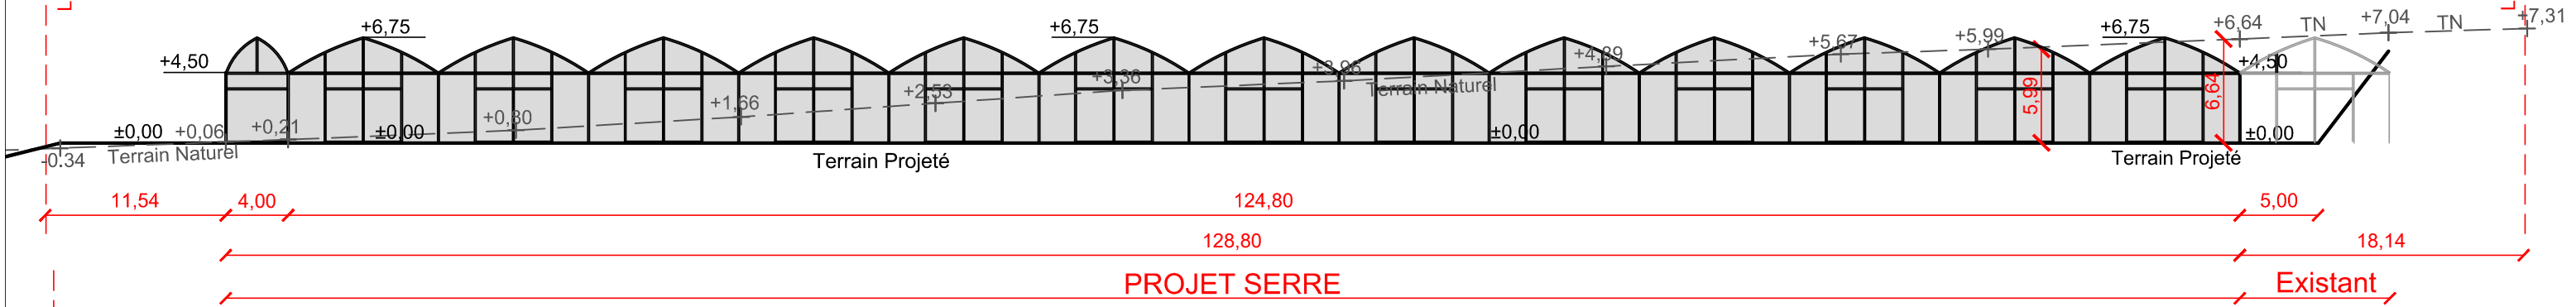


FACADE SUD-EST

Ech: 1/400

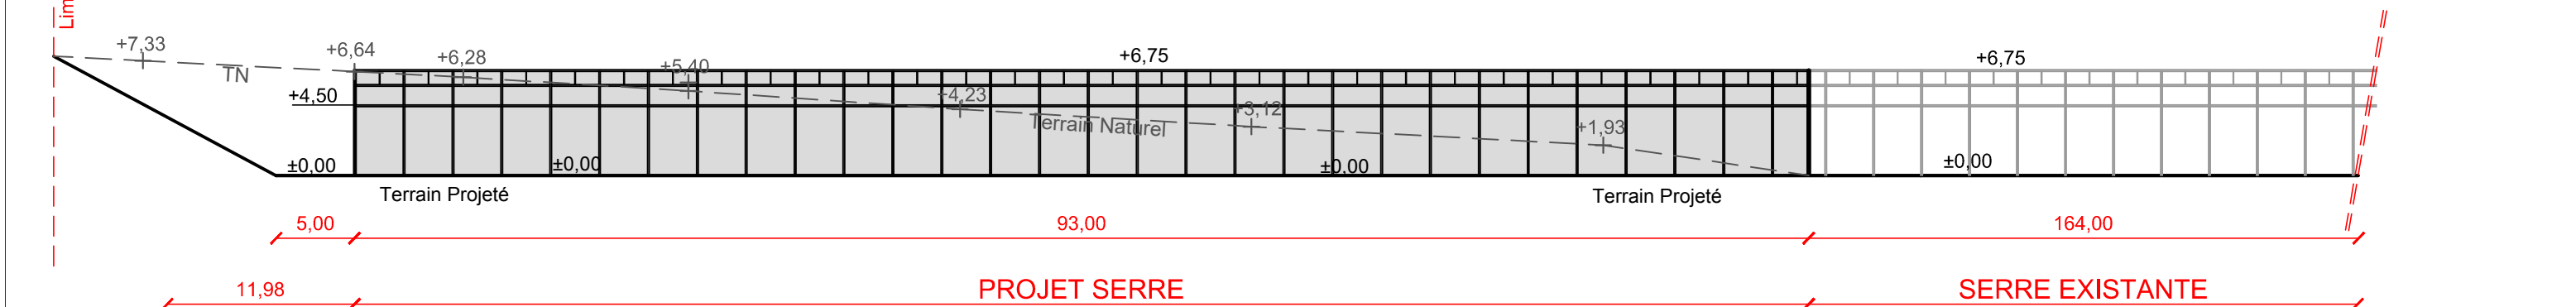

FACADE NORD-OUEST

Ech: 1/400

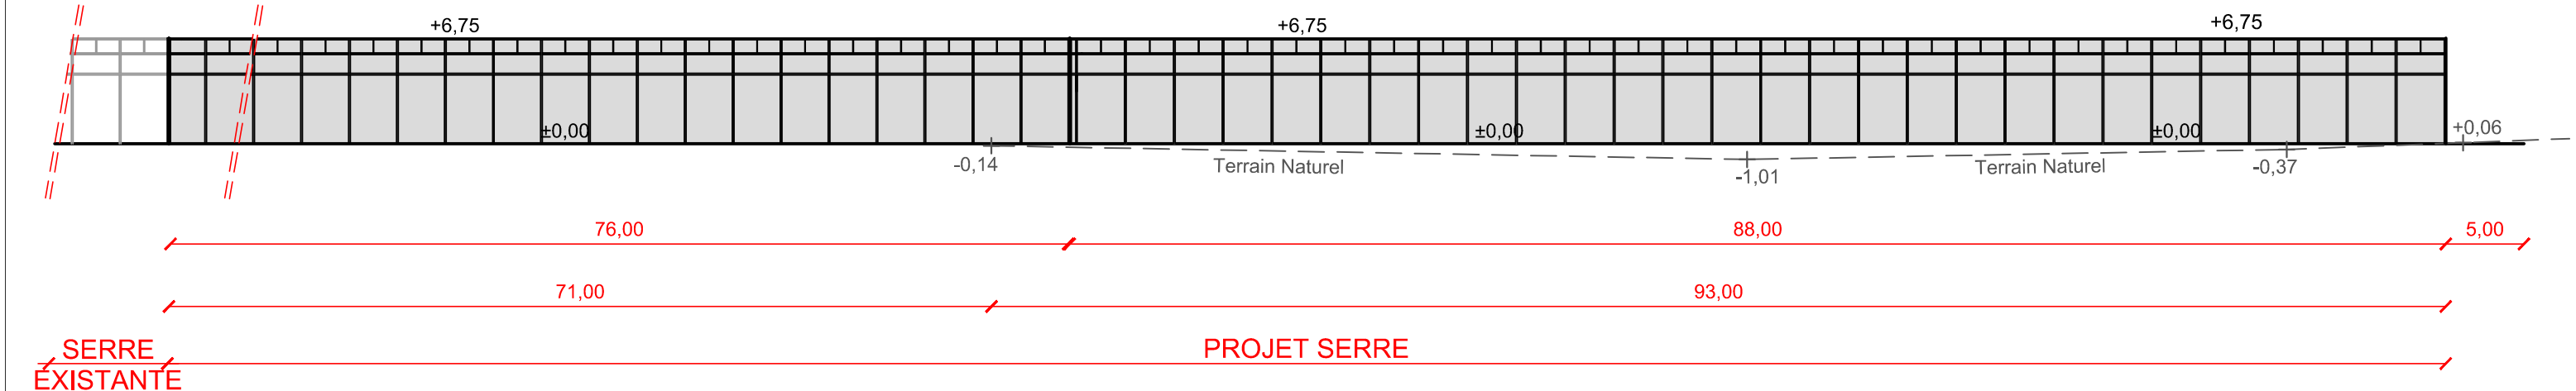

LE PRESENT DOCUMENT SE LIMITE A UNE DEMARCHE ADMINISTRATIVE PERMIS DE CONSTRUIRE. LES INDICATIONS TECHNIQUES : COTES, ECT... PORTEES SUR LES PLANS, FONT PARTIE DES ELEMENTS D'EXECUTION SOUS LA RESPONSABILITE DU MAITRE D'OUVRAGE, LE SOUS-SIGNE NE POURRA ETRE TENU RESPONSABLE NI SOLIDAIEMENT, NI IN-SOLIDIUM DES FAUTES COMMISES PAR D'AUTRES INTERVENANTS AUX OPERATIONS DE REALISATION.

Agence d'architecture JBdV J. BUFFEL du VAURE - Architecte DPLG 3044 Route de Moncassin - 47 700 LA REUNION Tél: 06 41 25 70 72 Mail : architecture.paysages@sfr.fr	LIEU DE LA CONSTRUCTION : 14 route de Laplume 47600 SAUMONT Section 0A Parcelles 780-781-654-655-656 Superficie 79439 m2	OPERATION : CONTRUCTION DE SERRES AGRICOLES	Echelle : 1/400	APPROBATION CLIENT	PC 05
			N° de projet : 17155		
	MAÎTRE D'OUVRAGE : SCEA MANLAUR Mr RUFFONI Laurent	PLAN DES FACADES	Date : 05/01/2026		