

Dossier d'examen au cas par cas **Serre agricole photovoltaïque**

—

Mickael MORISSET
EARL DE ROUDAYRE

Lieu dit : Roudayrou
Commune : LAPARADE
Code postal : 47260

Mars 2026

Sommaire



Pièce 1 : Liste des parcelles projet

Pièce 2 : Plan de situation du projet (1/4000)

Pièce 3 : Plan de situation du projet (1/25 000) Fonds IGN

Pièce 4 : Plan de situation du projet (1/25 000) Satellite

Pièce 5 : Plan de situation du projet (1/16 000) Satellite

Pièce 6 : Plan de situation du projet (1/5000) Satellite

Pièce 7 : Plan de masse du projet (1/3 000)


Pièce 8 : Photographies du terrain dans son environnement

Pièce 9 : Plan des abords (1/5 000)


Pièce 1 : Liste des parcelles projet

Section	Référence cadastrale	Contenance (m²)	Adresse	Commune	Code Postal
AD	27	13814	Bois de Gorce	LAPARADE	47260
AD	129	3102	Bois de Gorce	LAPARADE	47260
AD	130	5400	Bois de Gorce	LAPARADE	47260
AD	131	13821	Bois de Gorce	LAPARADE	47260
AD	132	6575	Bois de Gorce	LAPARADE	47260
AD	134	2886	Bois de Gorce	LAPARADE	47260
AD	135	1783	Bois de Gorce	LAPARADE	47260
AD	136	11050	Bois de Gorce	LAPARADE	47260
AD	366	3474	Bois de Gorce	LAPARADE	47260
AD	367	958	Bois de Gorce	LAPARADE	47260
AD	368	2181	Bois de Gorce	LAPARADE	47260
AD	369	1864	Bois de Gorce	LAPARADE	47260
AD	560	105654	Capots	LAPARADE	47260
TOTAL		172562			


Pièce 2 : Plan de situation du projet (1/4000)

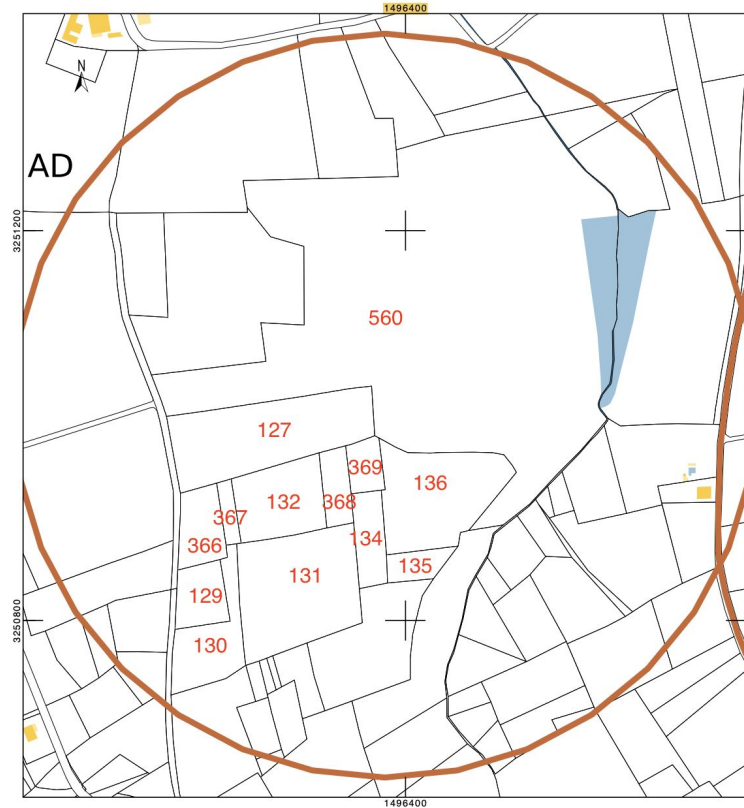

Pièce 3 : Plan de situation du projet (1/25 000) Fonds IGN

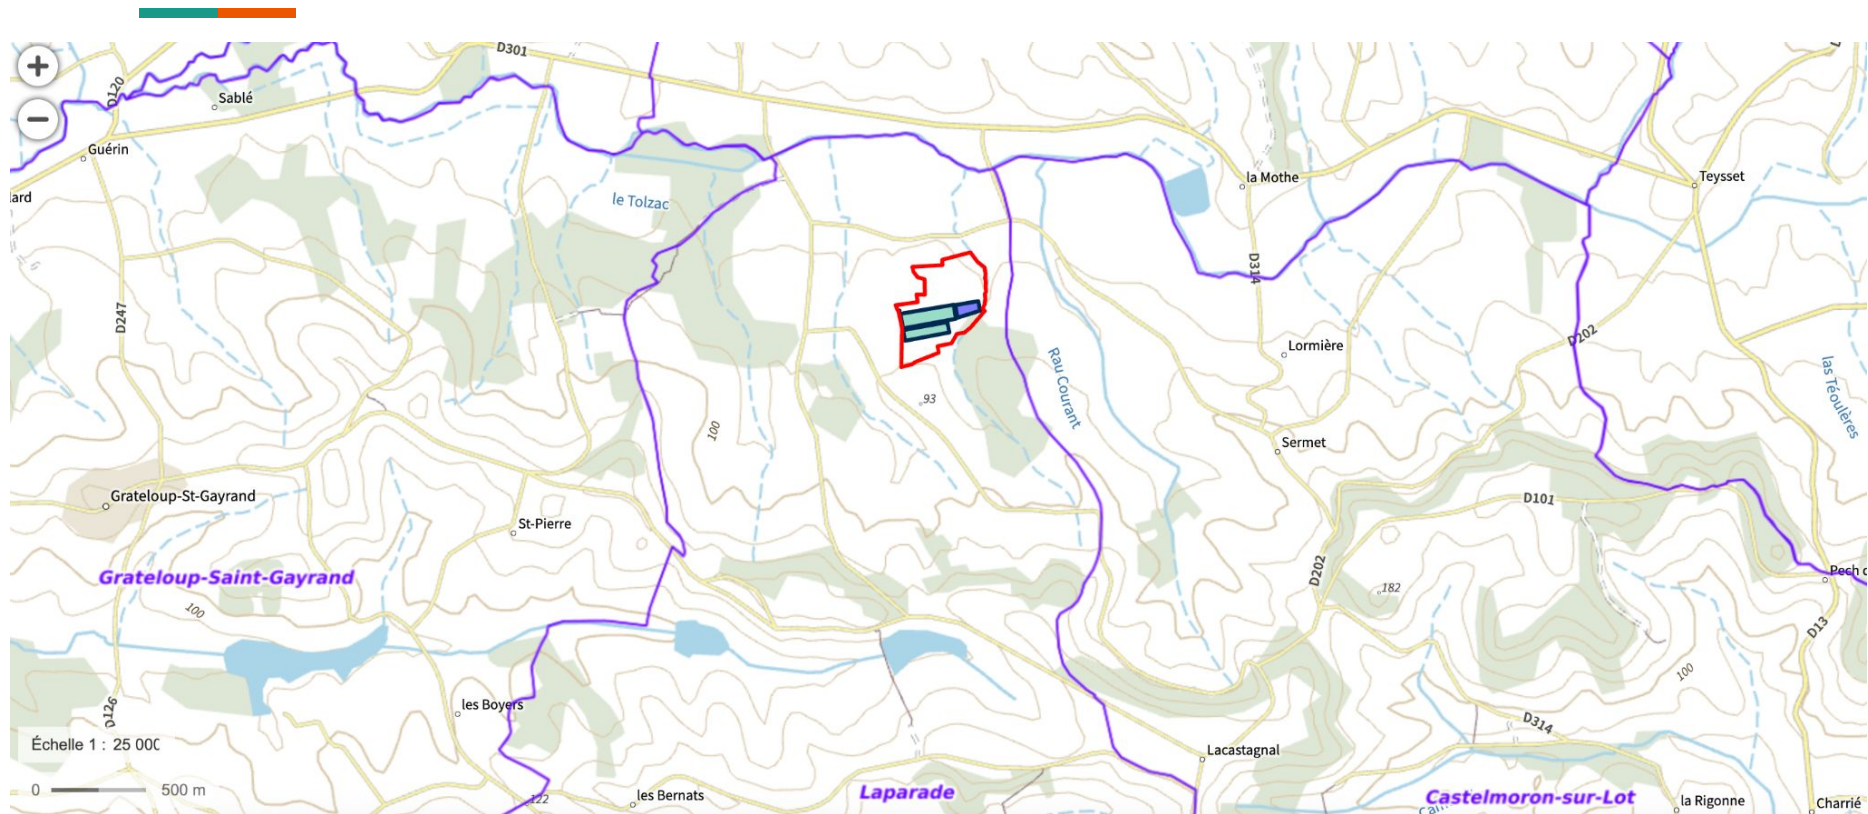


Pièce 4 : Plan de situation du projet (1/25 000) Satellite

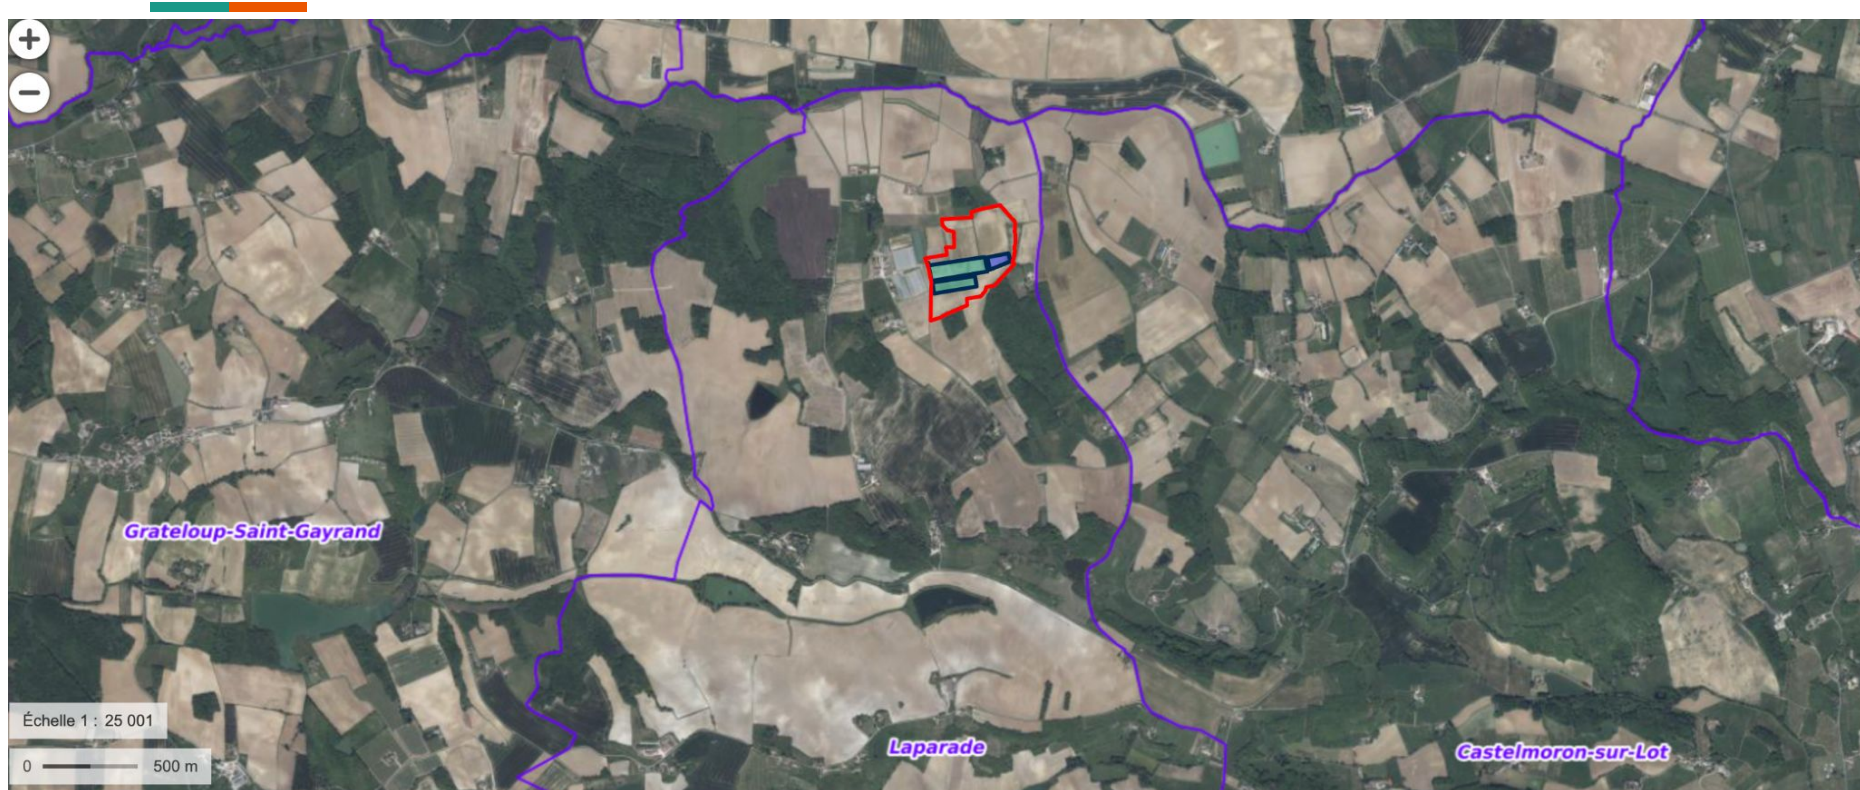


Pièce 5 : Plan de situation du projet (1/16 000) Satellite



Pièce 6 : Plan de situation du projet (1/5000) Satellite

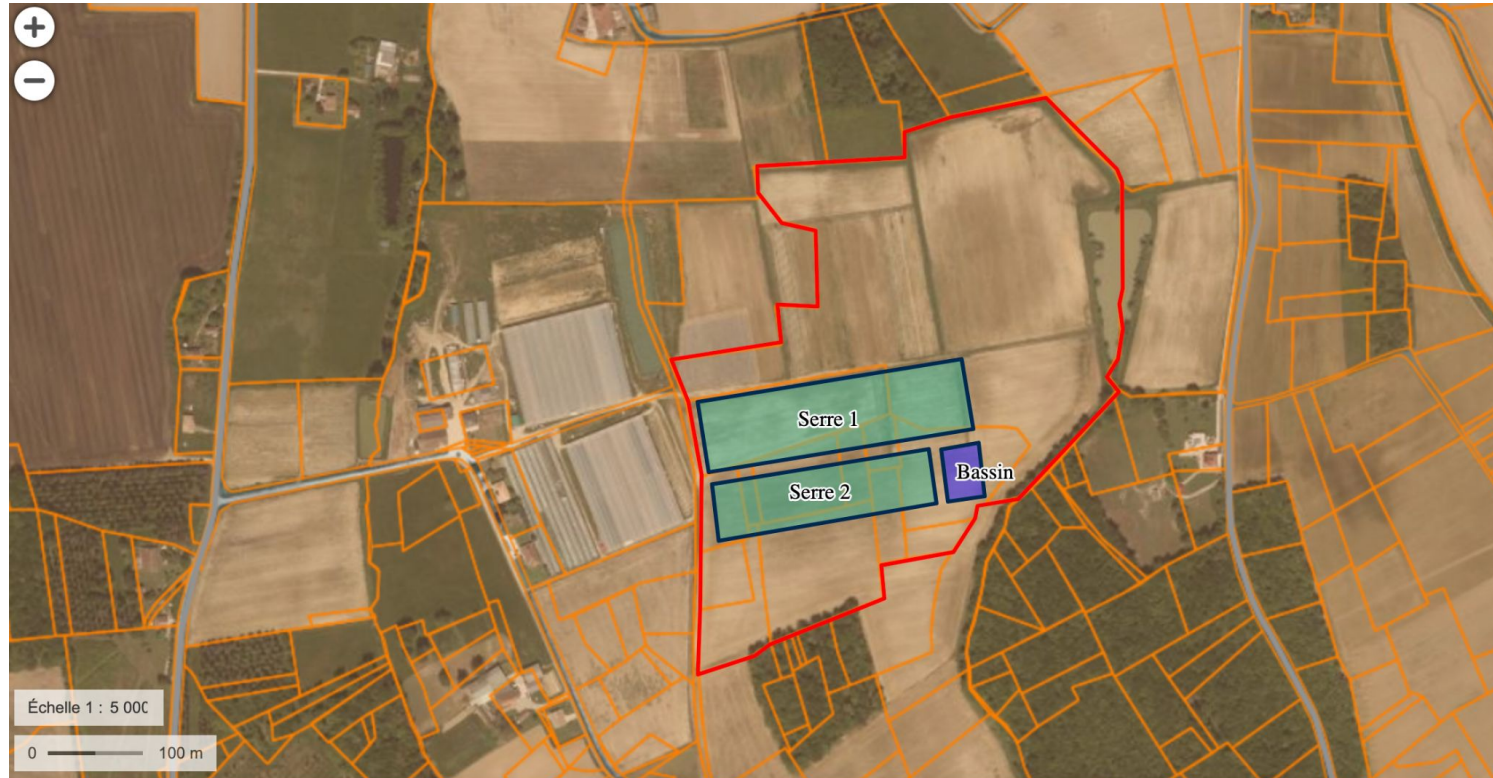


Pièce 7 : Plan de masse du projet (1/3 000)

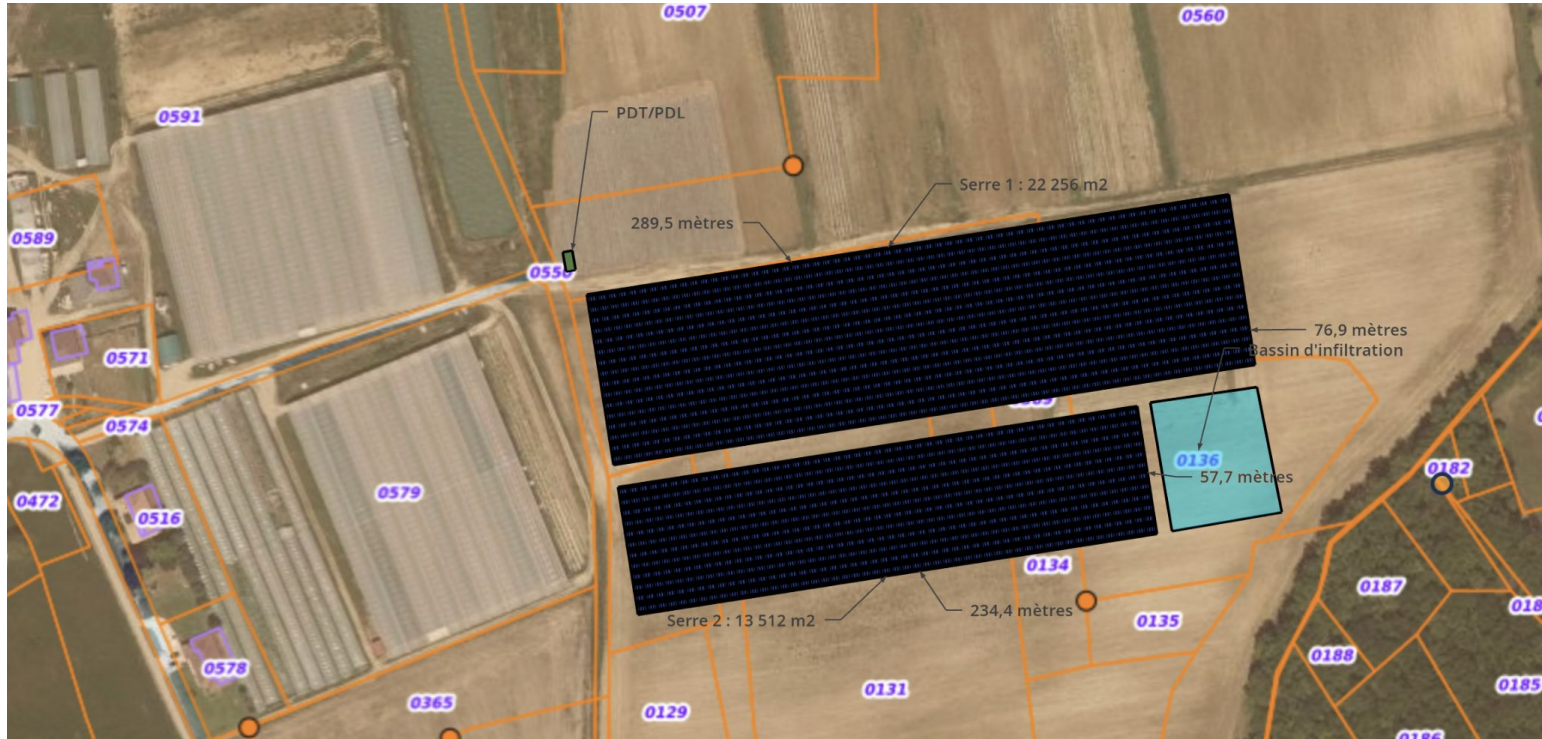

Pièce 8. Photographies du terrain dans son environnement




Angle 1 : Environnement proche

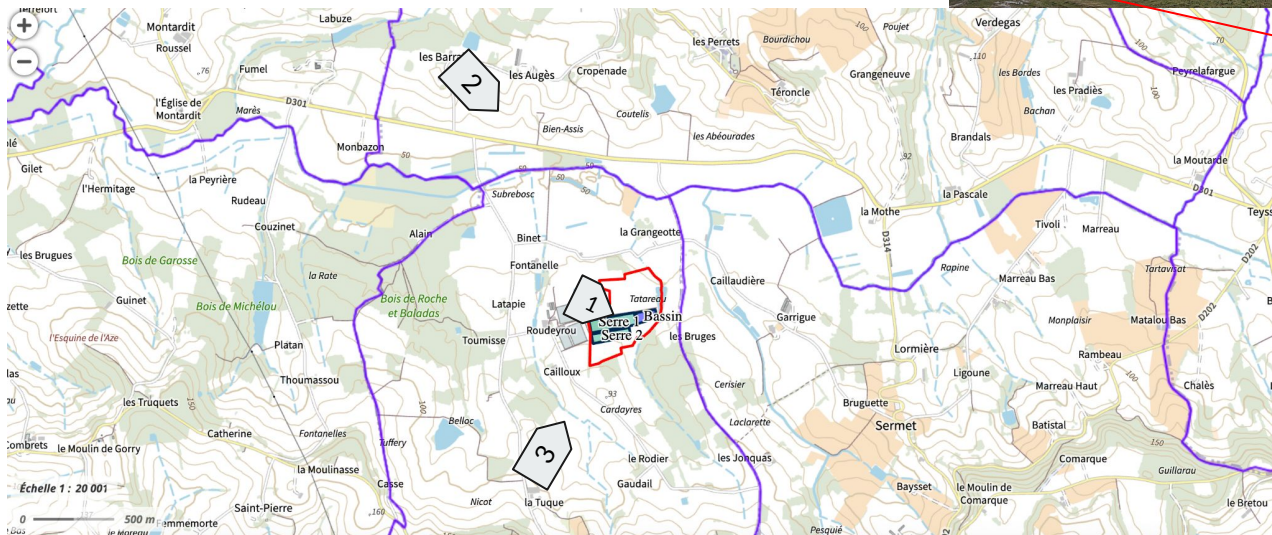

Pièce 8. Photographies du terrain dans son environnement

Angle 3 : Environnement lointain

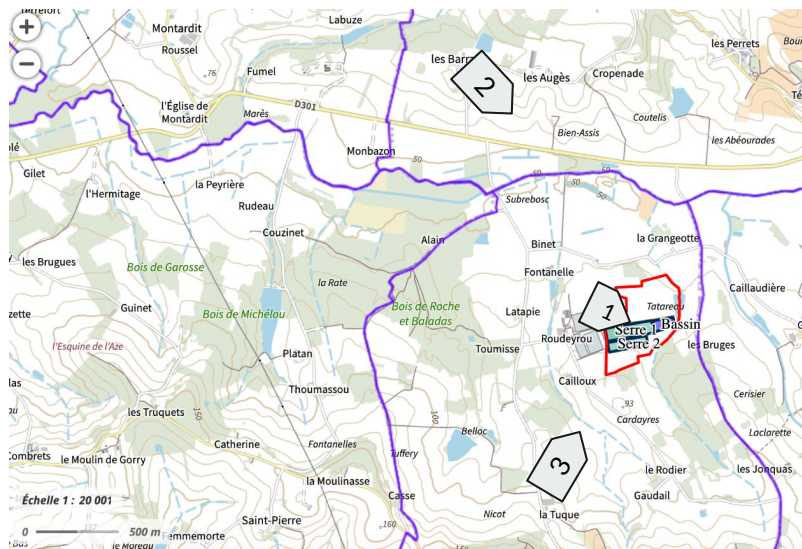

Pièce 9 : Plan des abords (1/5 000)

