


PLAN DE SITUATION

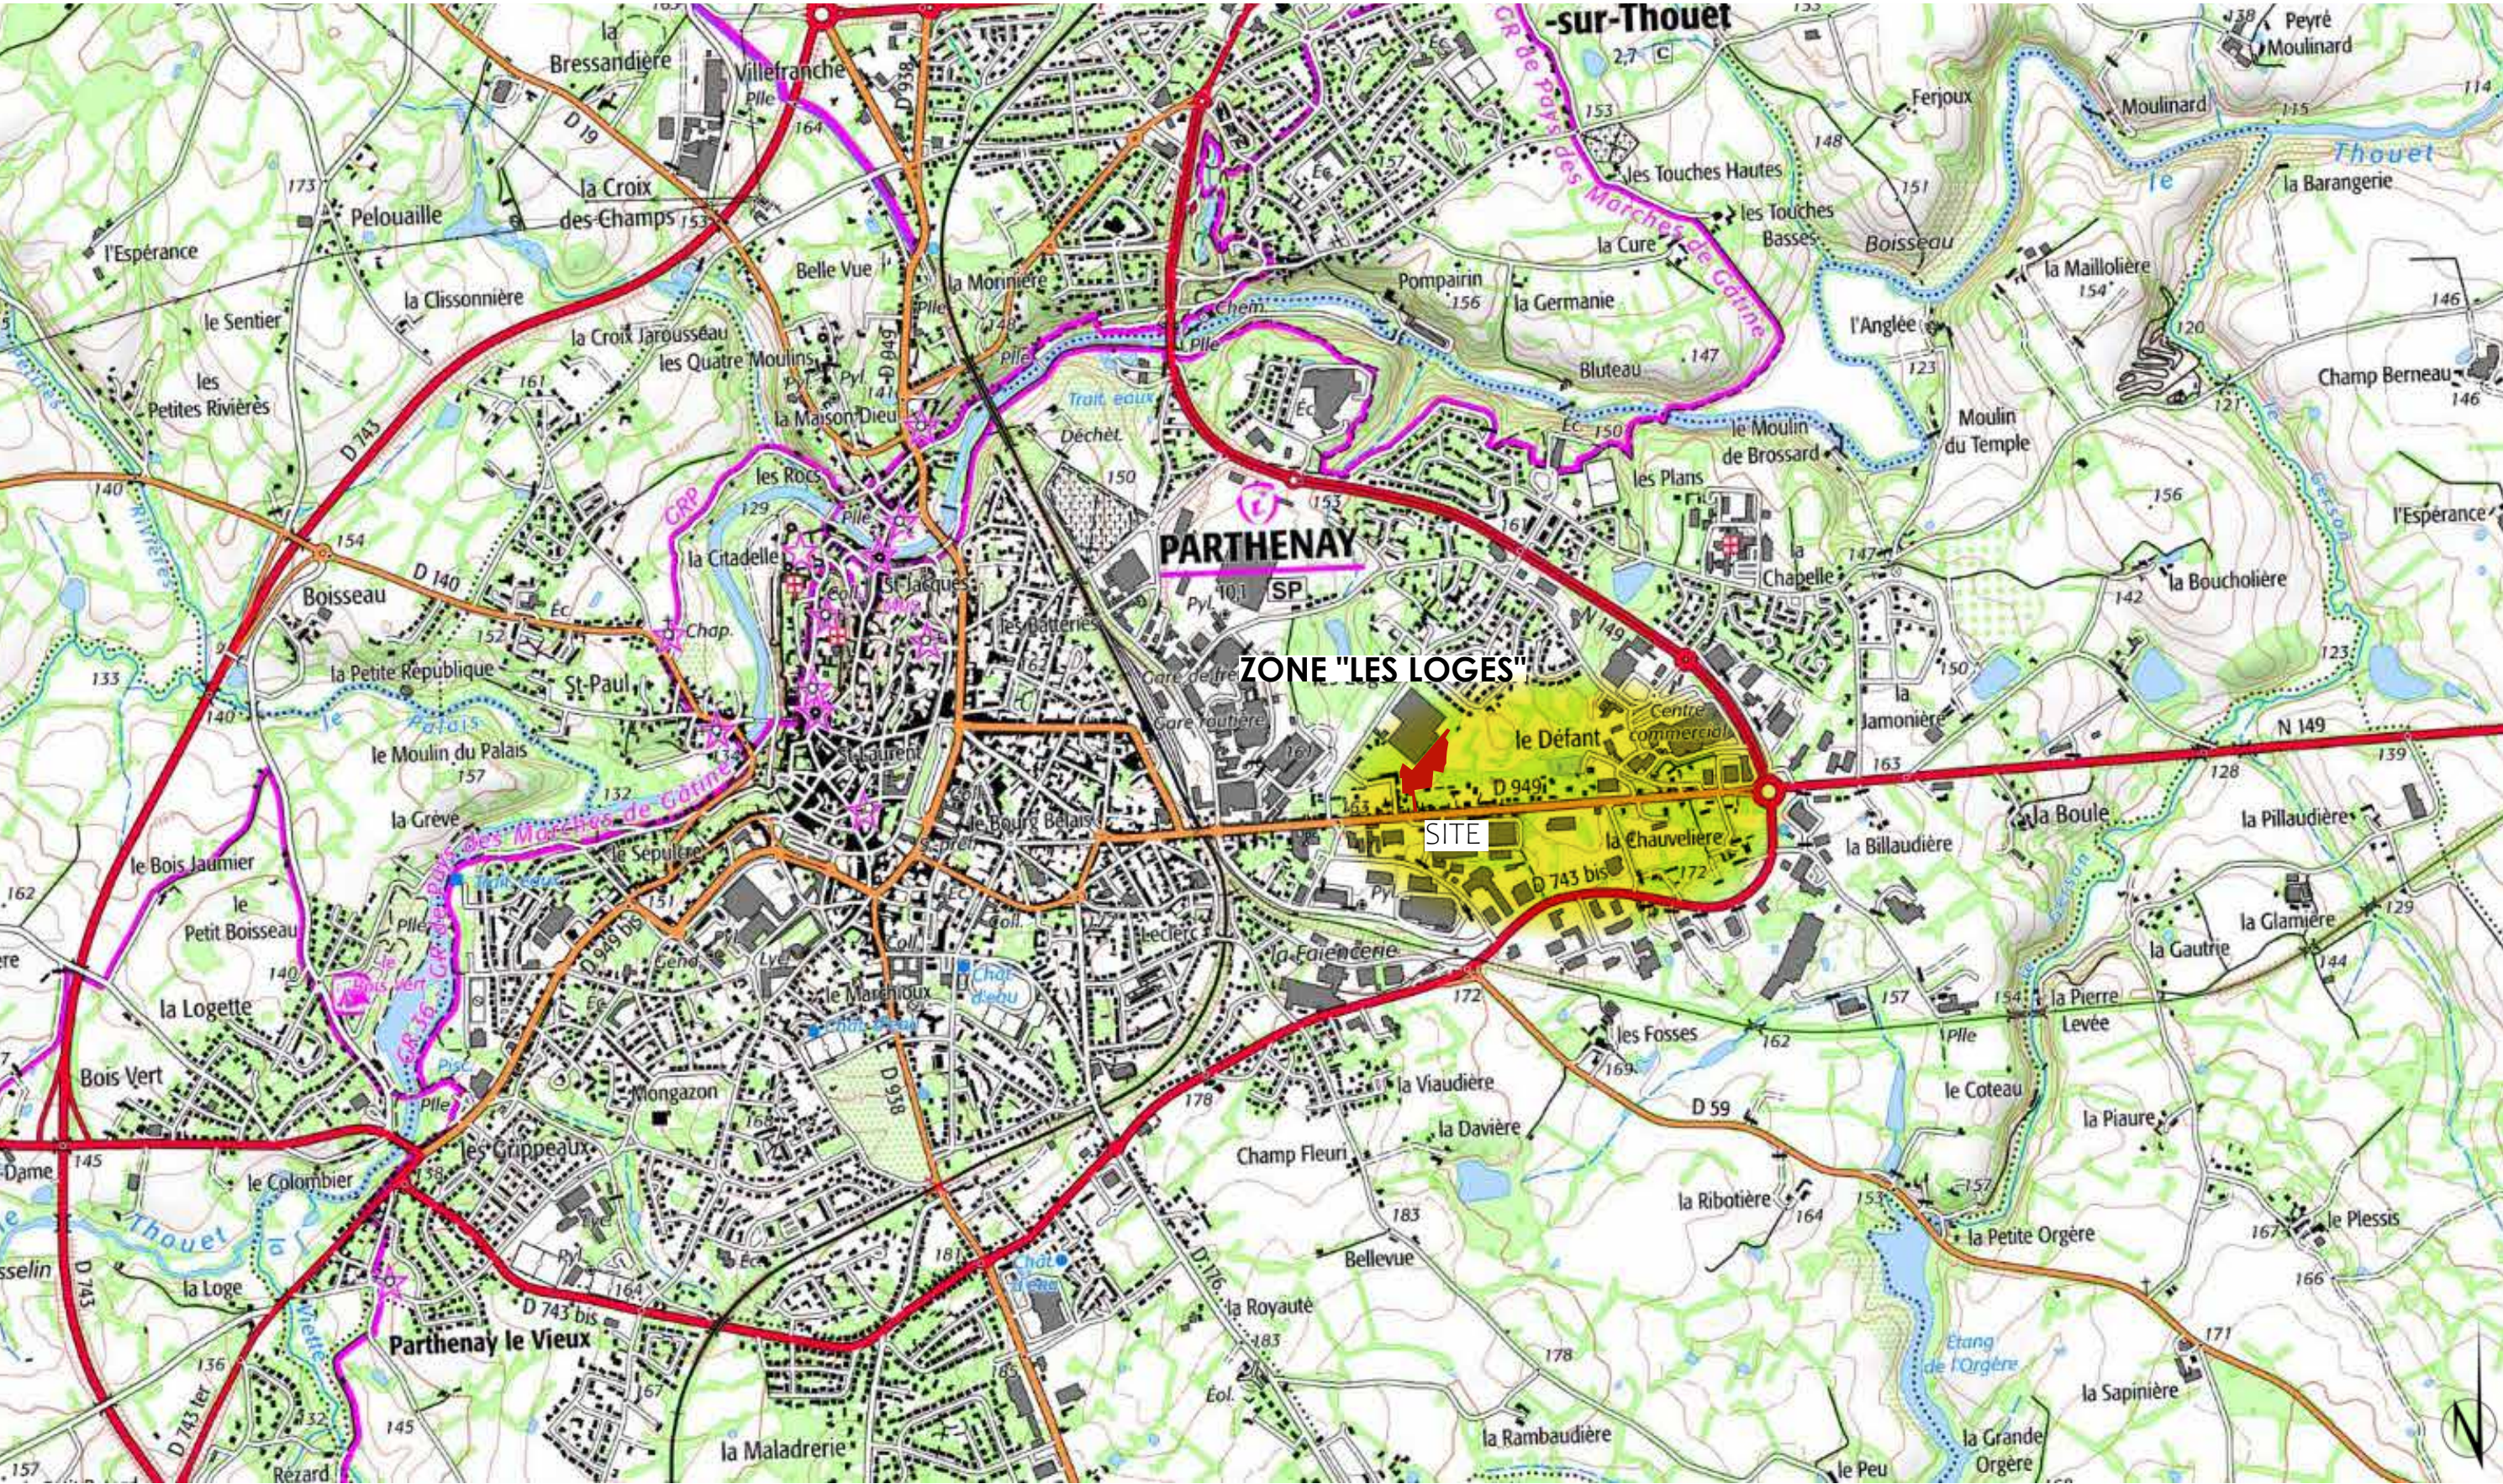

Echelle 1/16 000