
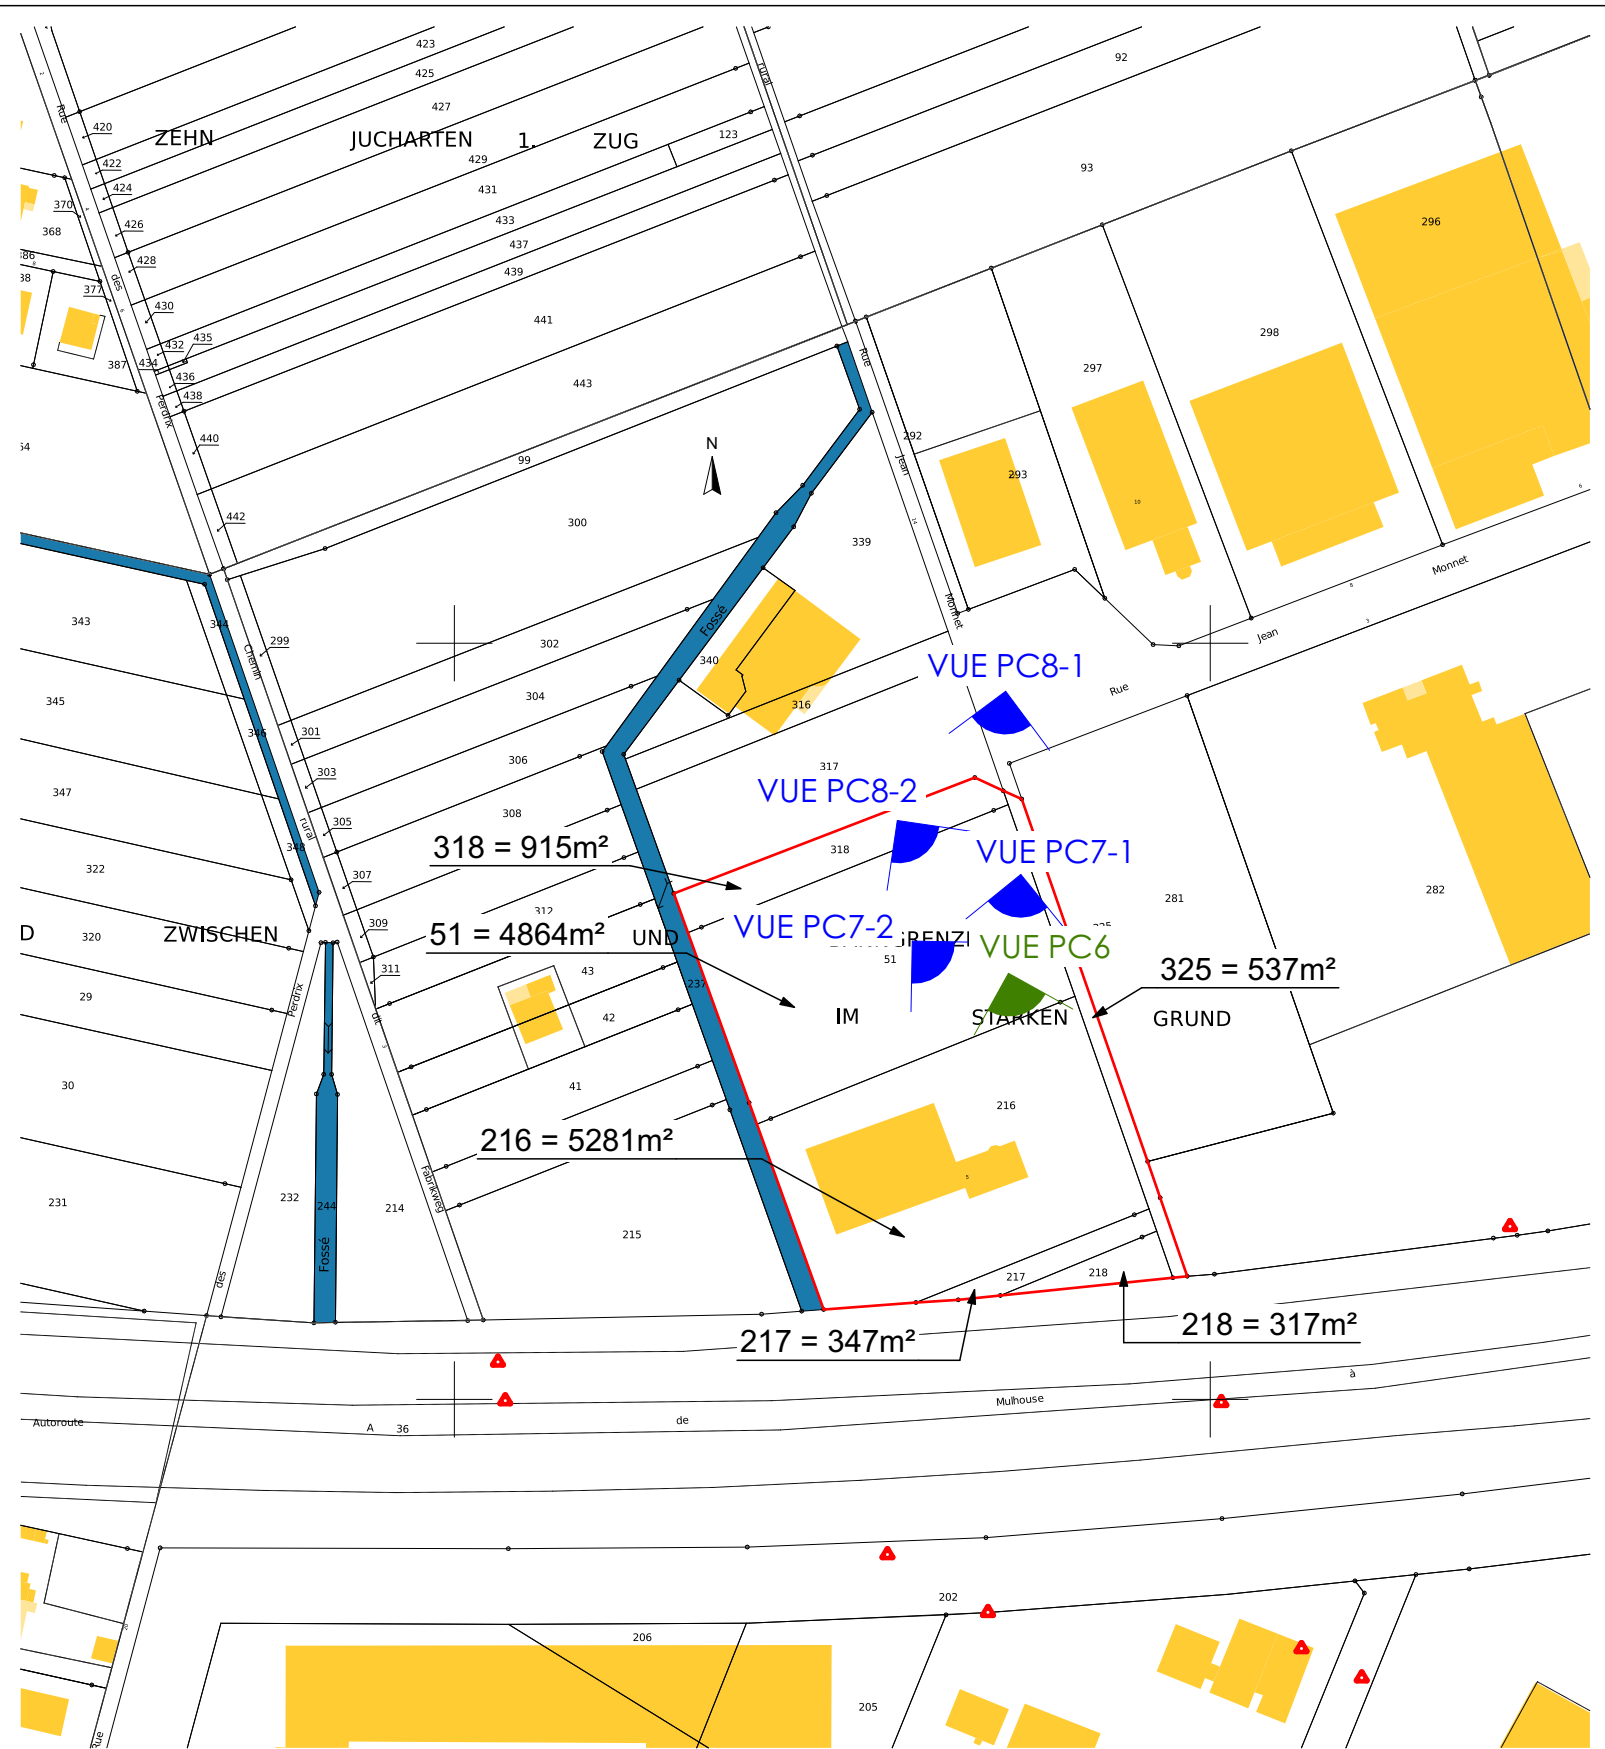
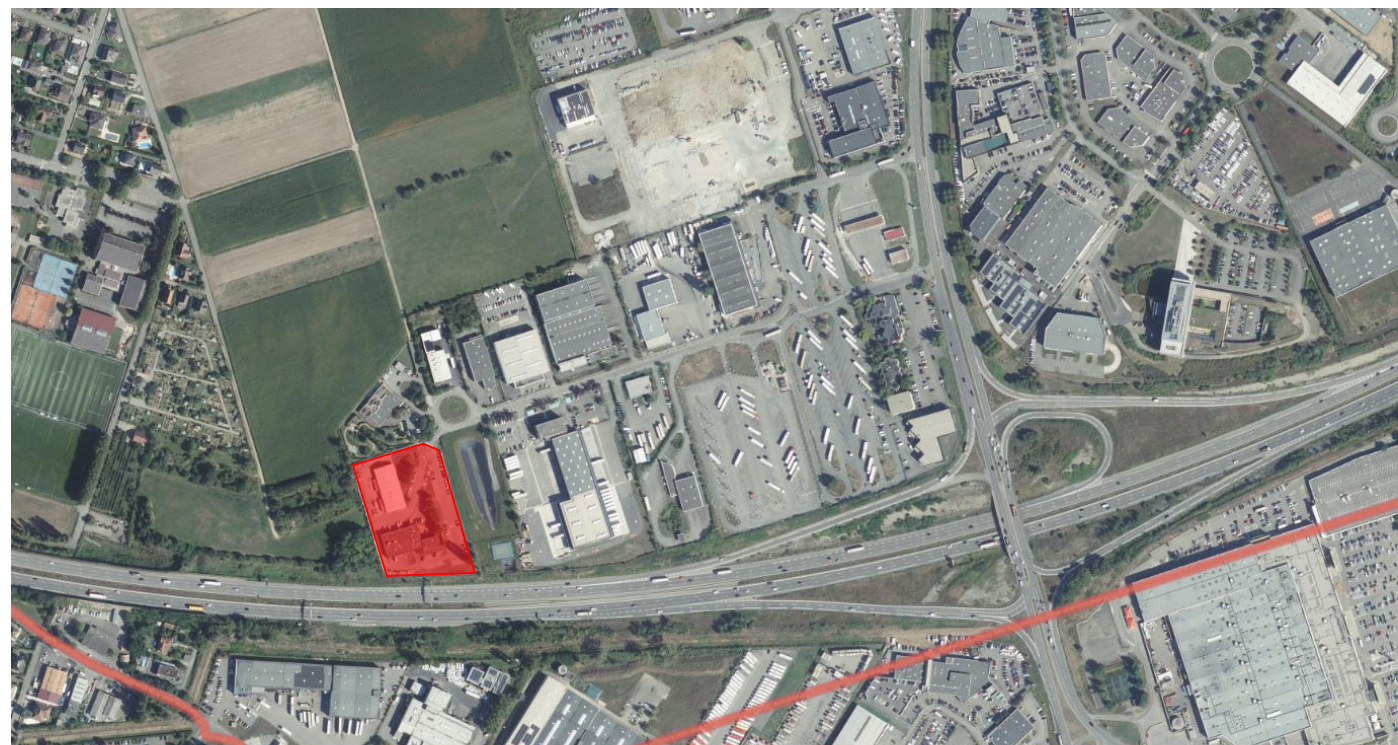


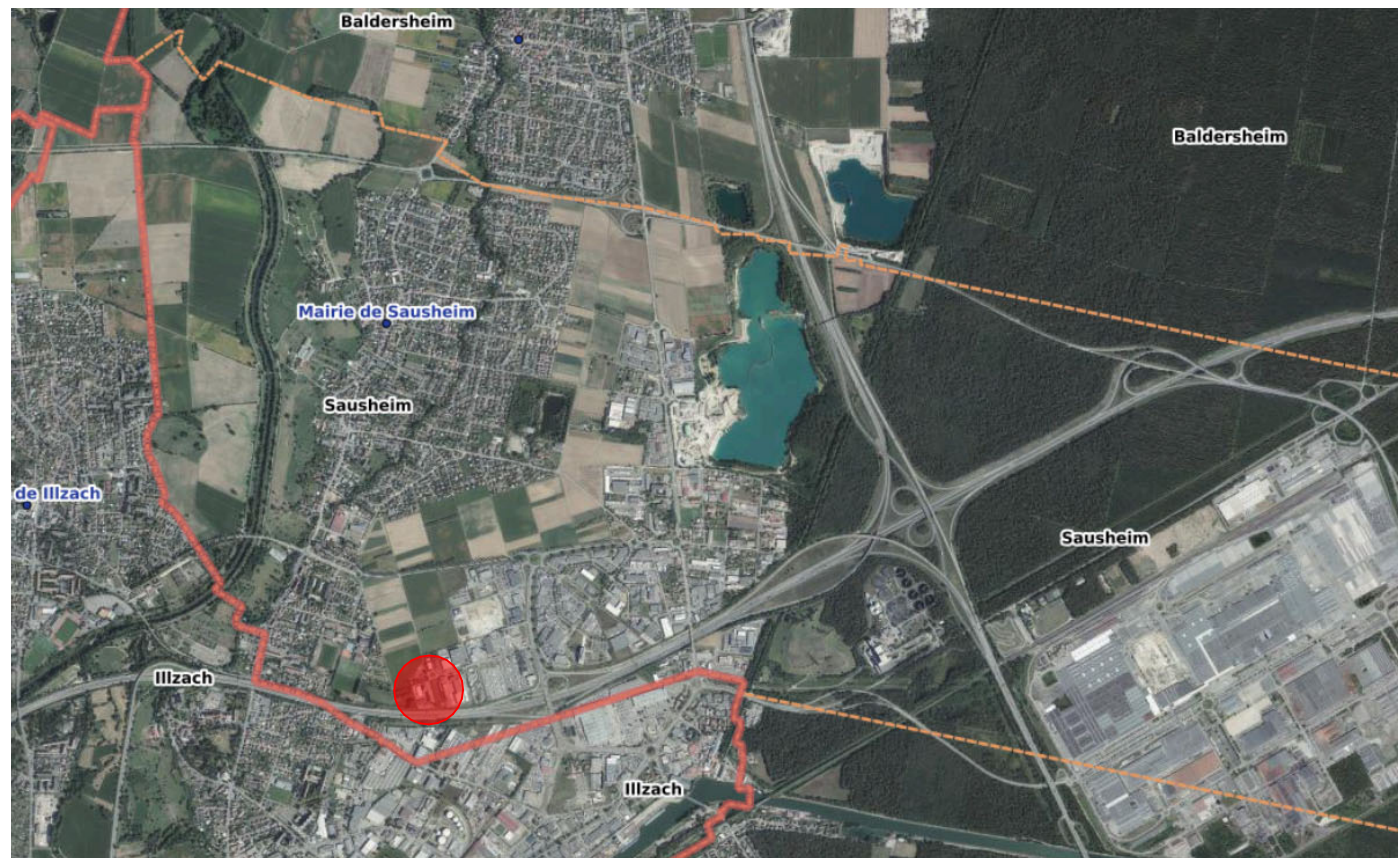

AtelierGuinot

1 Avenue de Strasbourg
68350 BRUNSTATT-DIDENHEIM
03.89.59.43.43 / contact@atelier-guinot.fr

Sarl d'architecture au capital de 2000€
Code APE 7111Z / SIRET 538 499 492 00030

Liste des mises à jour		
Ind.	Date	Modifications
0	22/12/2025	Première diffusion du plan

NOTA : L'ARCHITECTE CONSERVE EN TOUTES HYPOTHÈSES SES DROITS ET NOTAMMENT L'ENTIÈRE PROPRIÉTÉ DE SES PLANS, ÉTUDES, AVANT PROJETS, PHOTOS, AVEC L'EXCLUSIVITÉ DES DROITS DE REPRODUCTION ET D'UTILISATION CONFORMÉMENT À LA LOI DU 11 03 1957 ET DU 3 07 1985 SUR LA PROPRIÉTÉ ARTISTIQUE ET INTELLECTUELLE.

NOTA : L'ARCHITECTE CONSERVE EN TOUTES HYPOTHÈSES SES DROITS ET NOTAMMENT L'ENTIÈRE PROPRIÉTÉ DE SES PLANS, ETUDES, AVANT PROJETS, PHOTOS, AVEC L'EXCLUSIVITÉ DES DROITS DE REPRODUCTION ET D'UTILISATION CONFORMÉMENT À LA LOI DU 11 03 1957 ET DU 3 07 1985 SUR LA PROPRIÉTÉ ARTISTIQUE ET INTELLECTUELLE.

AtelierGuinot

1, Avenue de Strasbourg
Parc des Collines II
68350 BRUNSTATT-DIDENHEIM

T 03 89 50 45 45
contact@atelier-guinot.fr
www.atelier-guinot.fr

OPERATION :
CONSTRUCTION D'UN ENSEMBLE FUNERAIRE
POLE TECHNIQUE 5, rue Jean Monnet - 68390 SAUSHEIM

MAITRE D'OUVRAGE :
POMPES FUNEBRES ALAIN HOFFARTH
41, rue des Violettes - 68390 SAUSHEIM

TITRE DU DOCUMENT :

PLAN DE SITUATION

DATE	19/01/2026
------	------------

INDICE N°	0
-----------	---

ECHELLE

1:2000

PHASE	PC
-------	----

DOCUMENT N°

PC1

FORMAT	A3
--------	----