


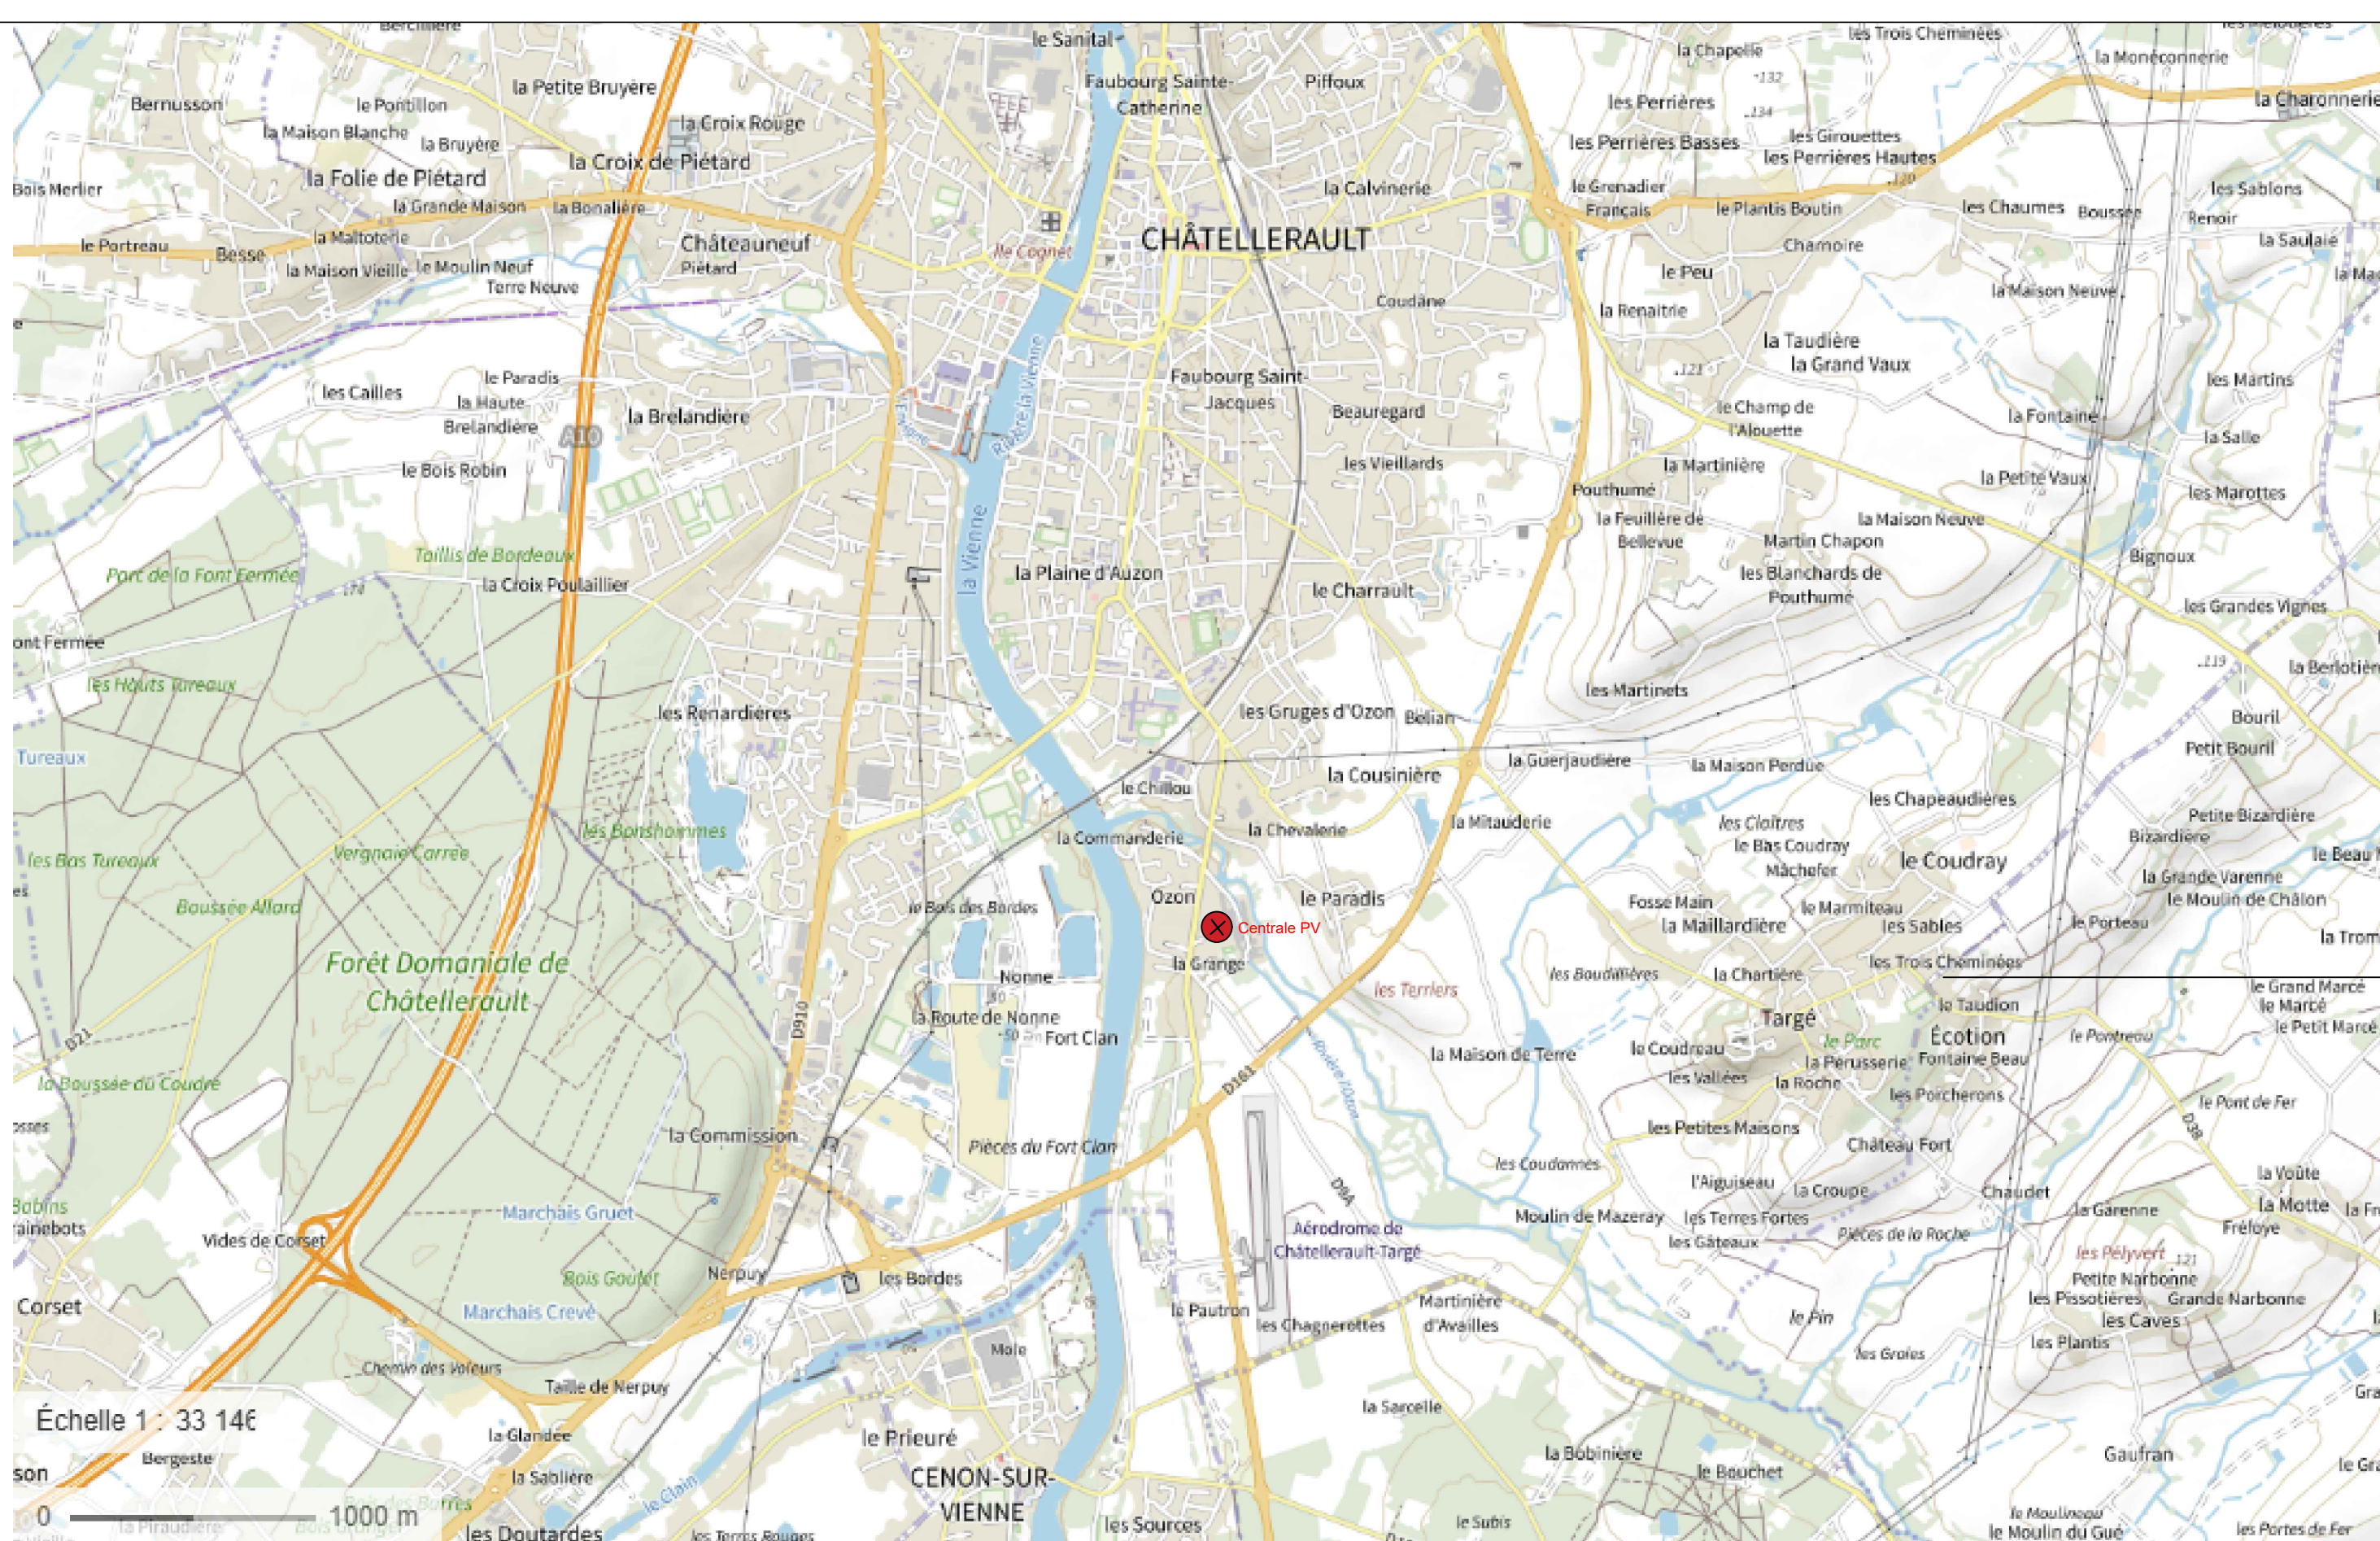

Maître d'ouvrage

INVIVO - Châtellerault

Maître d'oeuvre

**Virya C&I Solutions
AQUILA**

Annexe 3 : Plan de situation

Date : 19/03/2026

Num Affaire : 1170

Echelle : 1/25000 ème

Phase : DEV

Fichier : 1170_Châtellerault.dwg

PC :