



Rénovation Pêcheerie
N° 7 Le Pêcheois Saint Michel - Chef - Chef
selon le Cahier des prescriptions
architecturales DDTA.

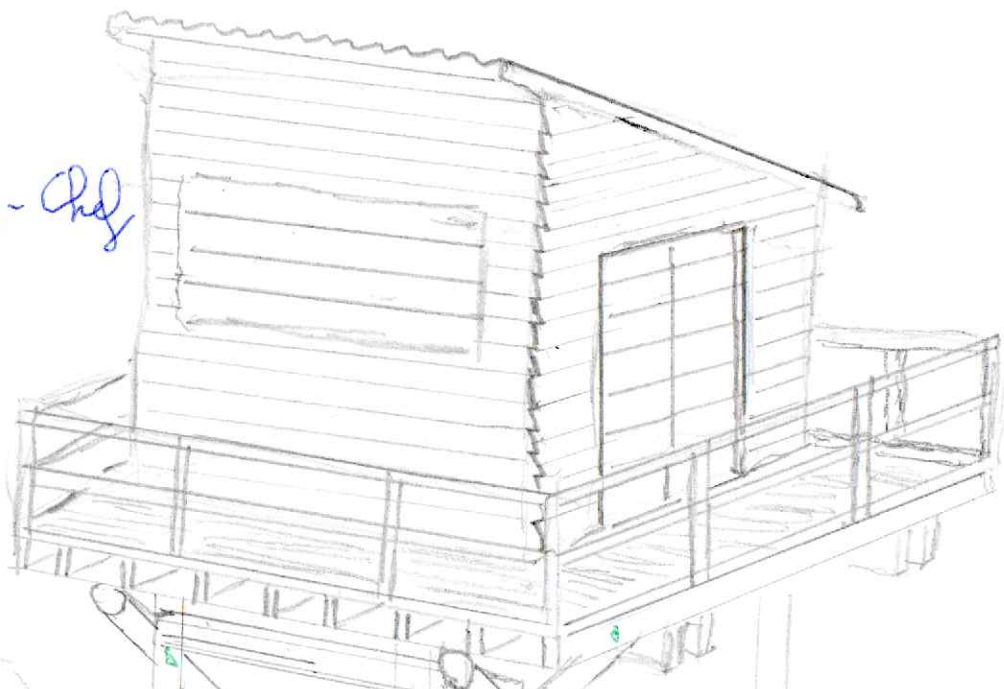

Assemblage par
écrou - Boulons Galvanisés

cotes en cm

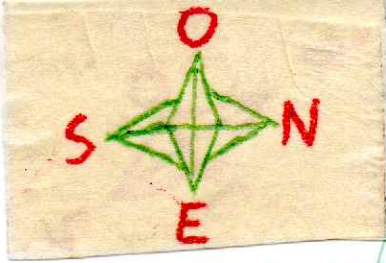


Vue en Plan 1/400

Coupe A Coupe B

400

Passerelle
Lame Sapin
Classe 3
posé a chaine-voile

Coupe D
Sable
Roche

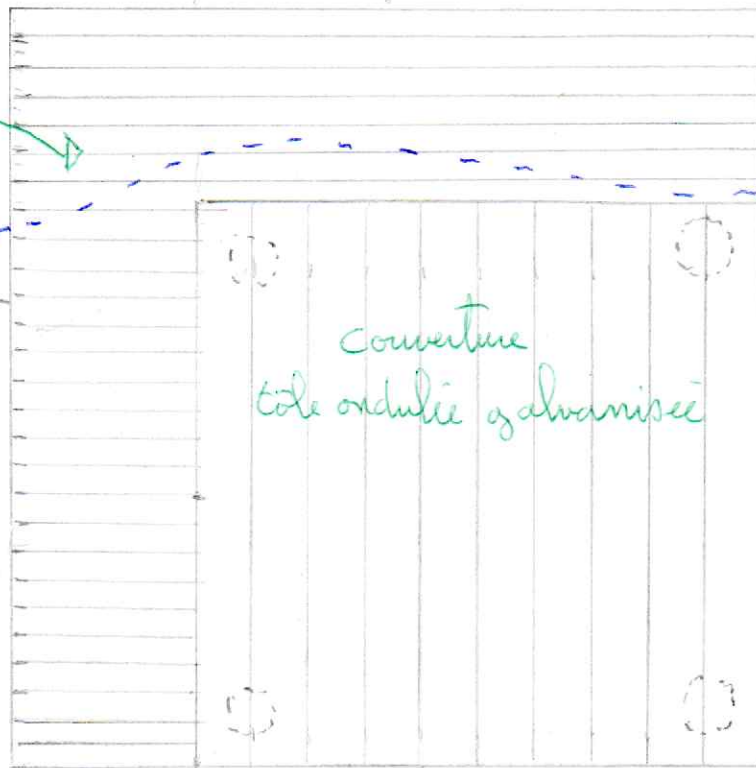

Sable
Roche coupe E

300

Coupe D
400


100

300

Coupe A Coupe B

Coupe A éch. 1/500


cotes en cm

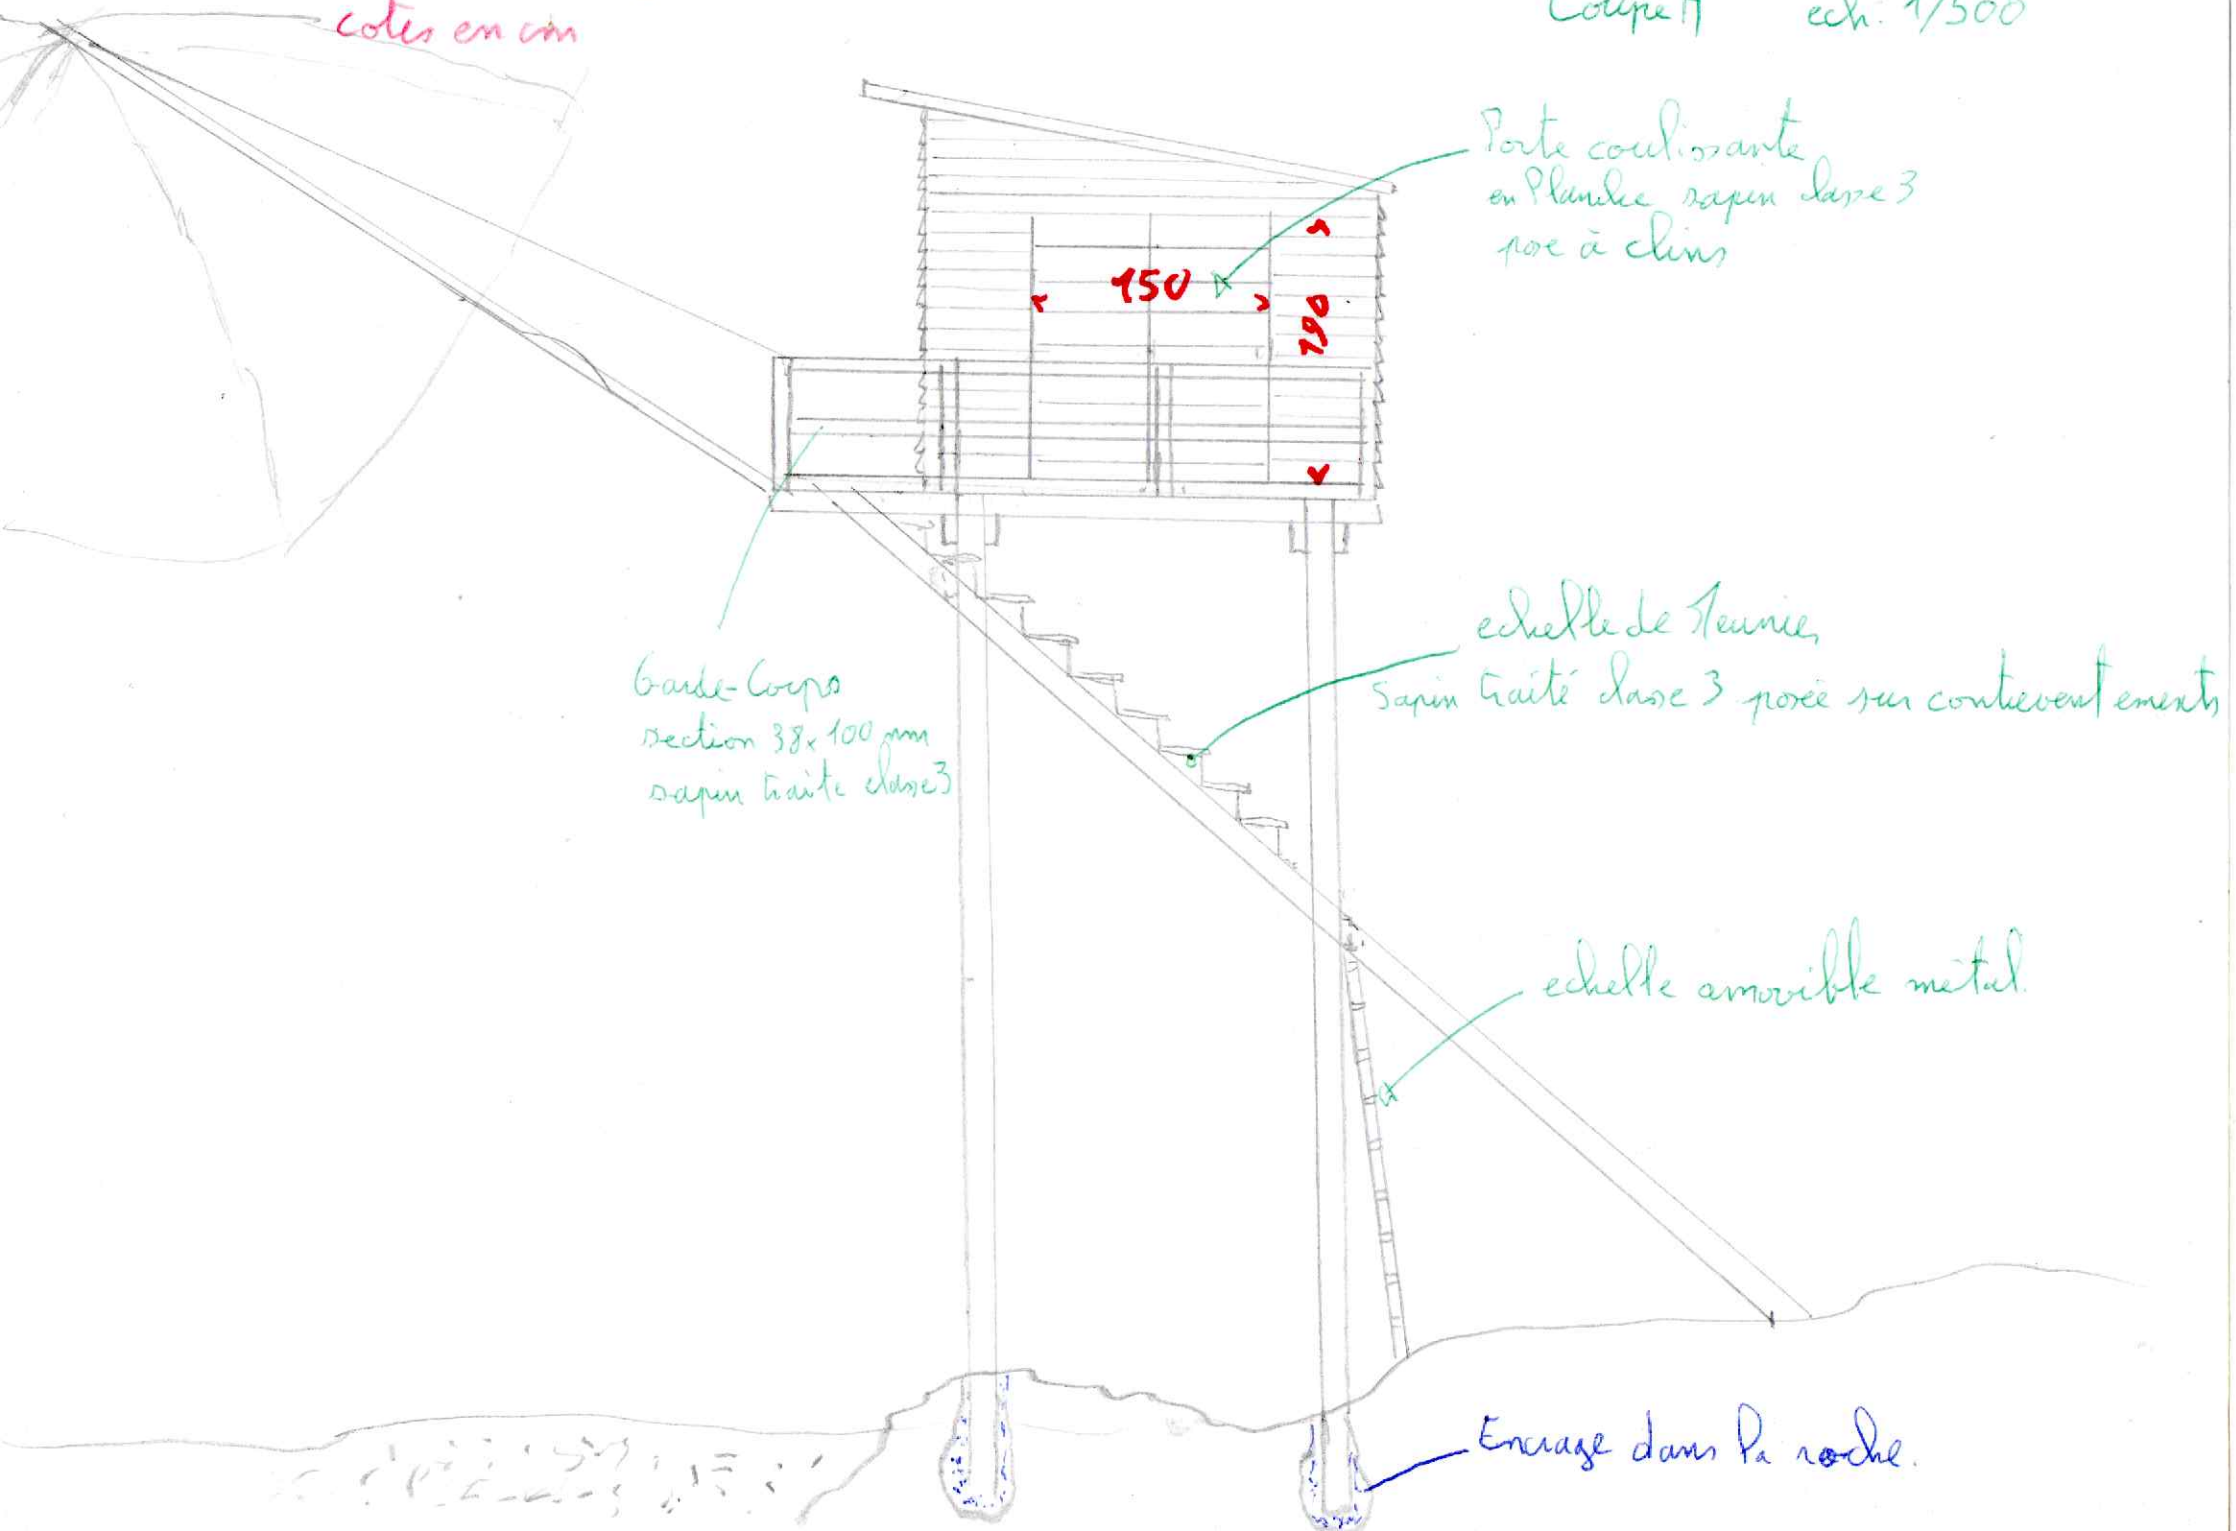

cotes en cm

K 300 K

Coupe B éch 1/500

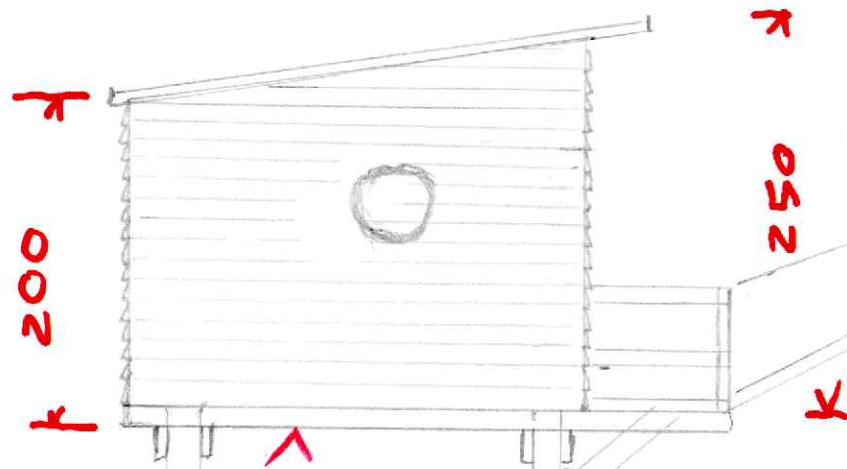


K 100 K

600

cotes en cm.

Coupe C éch. 1/500

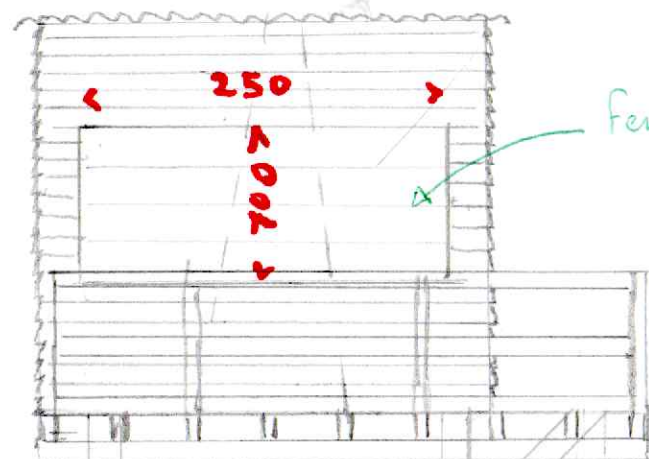

Fenêtre Aaurent en planche Sapin classe 3.

Poteaux circulaires en Sapin traité classe 4
ou Chataigner. $\varnothing 20\text{cm}$

Contreventements circulaires en Sapin
traité classe 4 ou Chataigner. $\varnothing 20\text{cm}$

cotes en cm

Coupe D éch. 1/500

couverture toles ondulées
galvanisées

↑
90
x

Bardage en volige (ép. 18mm)
posé à lins Horizontal.

échelle
de Tournier

Structure en sapin traité dure 4.
sections 45x220 et 70x220.

échelle
amovible

