

Irrigation
Eau - domestique
- industrielle
Station de pompage
Forages horizontaux
Réseau enterré

FEVRIER 2026

SCEA DU MOULIN
Mr Bruno CARNAT
15 Rue Baptiste Marcet
80340 BRAU SUR SOMME


PROJET
CAPTAGE IRRIGATION
La Vallée de Carnoy
80360 MARICOURT

- x Extrait Carte I.G.N**
- x Coupe géologique et Technique**
- x Pompage d'Essais**
- x Cadastre: Section : ZC Parcelle n° : 7**

x Indice BRGM :

x Déclaration DREAL :

2, rue de la République - **80800 CERISY** - Tél. **03 22 76 65 48** • Fax. 03 22 76 64 55
E-mail : contact@picardie-forages.fr - Site : www.picardie-forages.fr

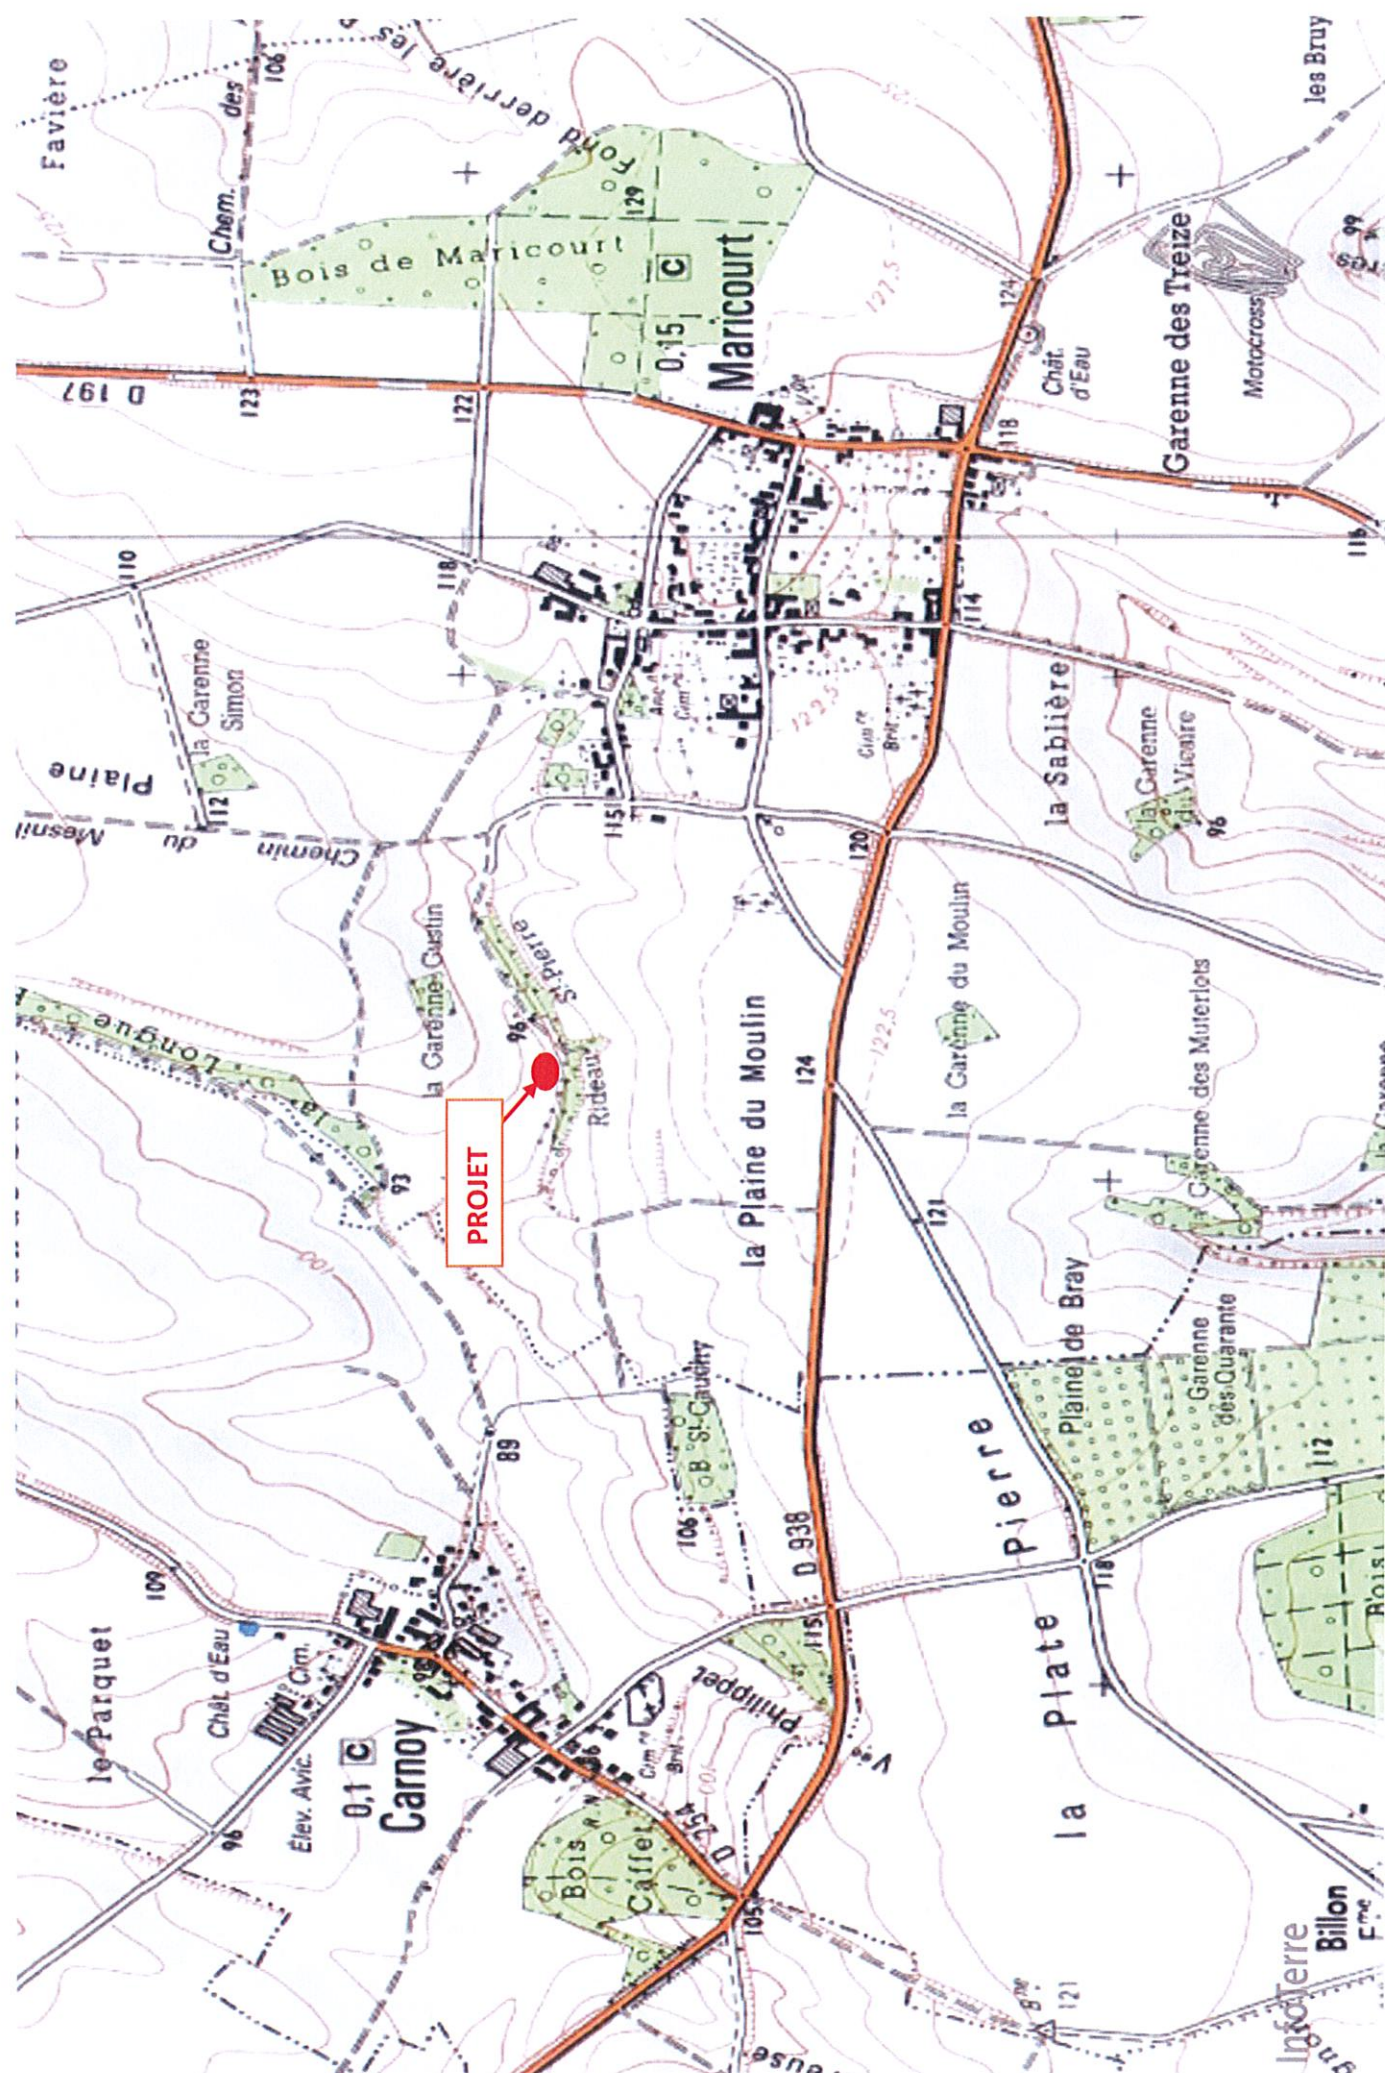



Département :
SOMME

Commune :
MARICOURT

Section : ZC
Feuille : 000 ZC 01

Échelle d'origine : 1/2000
Échelle d'édition : 1/2000

Date d'édition : 11/02/2026
(fuseau horaire de Paris)

Coordonnées en projection : RGF93CC50
©2022 Direction Générale des Finances
Publiques


DIRECTION GÉNÉRALE DES FINANCES PUBLIQUES

EXTRAIT DU PLAN CADASTRAL

Le plan visualisé sur cet extrait est géré
par le centre des impôts foncier suivant :
SDIF de la Somme
1-3 rue Pierre Rollin 80023
80023 Amiens cedex 3
tél. 03.22.46.83.83 -fax
sdif.somme.ptgc@dgif.finances.gouv.fr

Cet extrait de plan vous est délivré par :

cadastre.gouv.fr

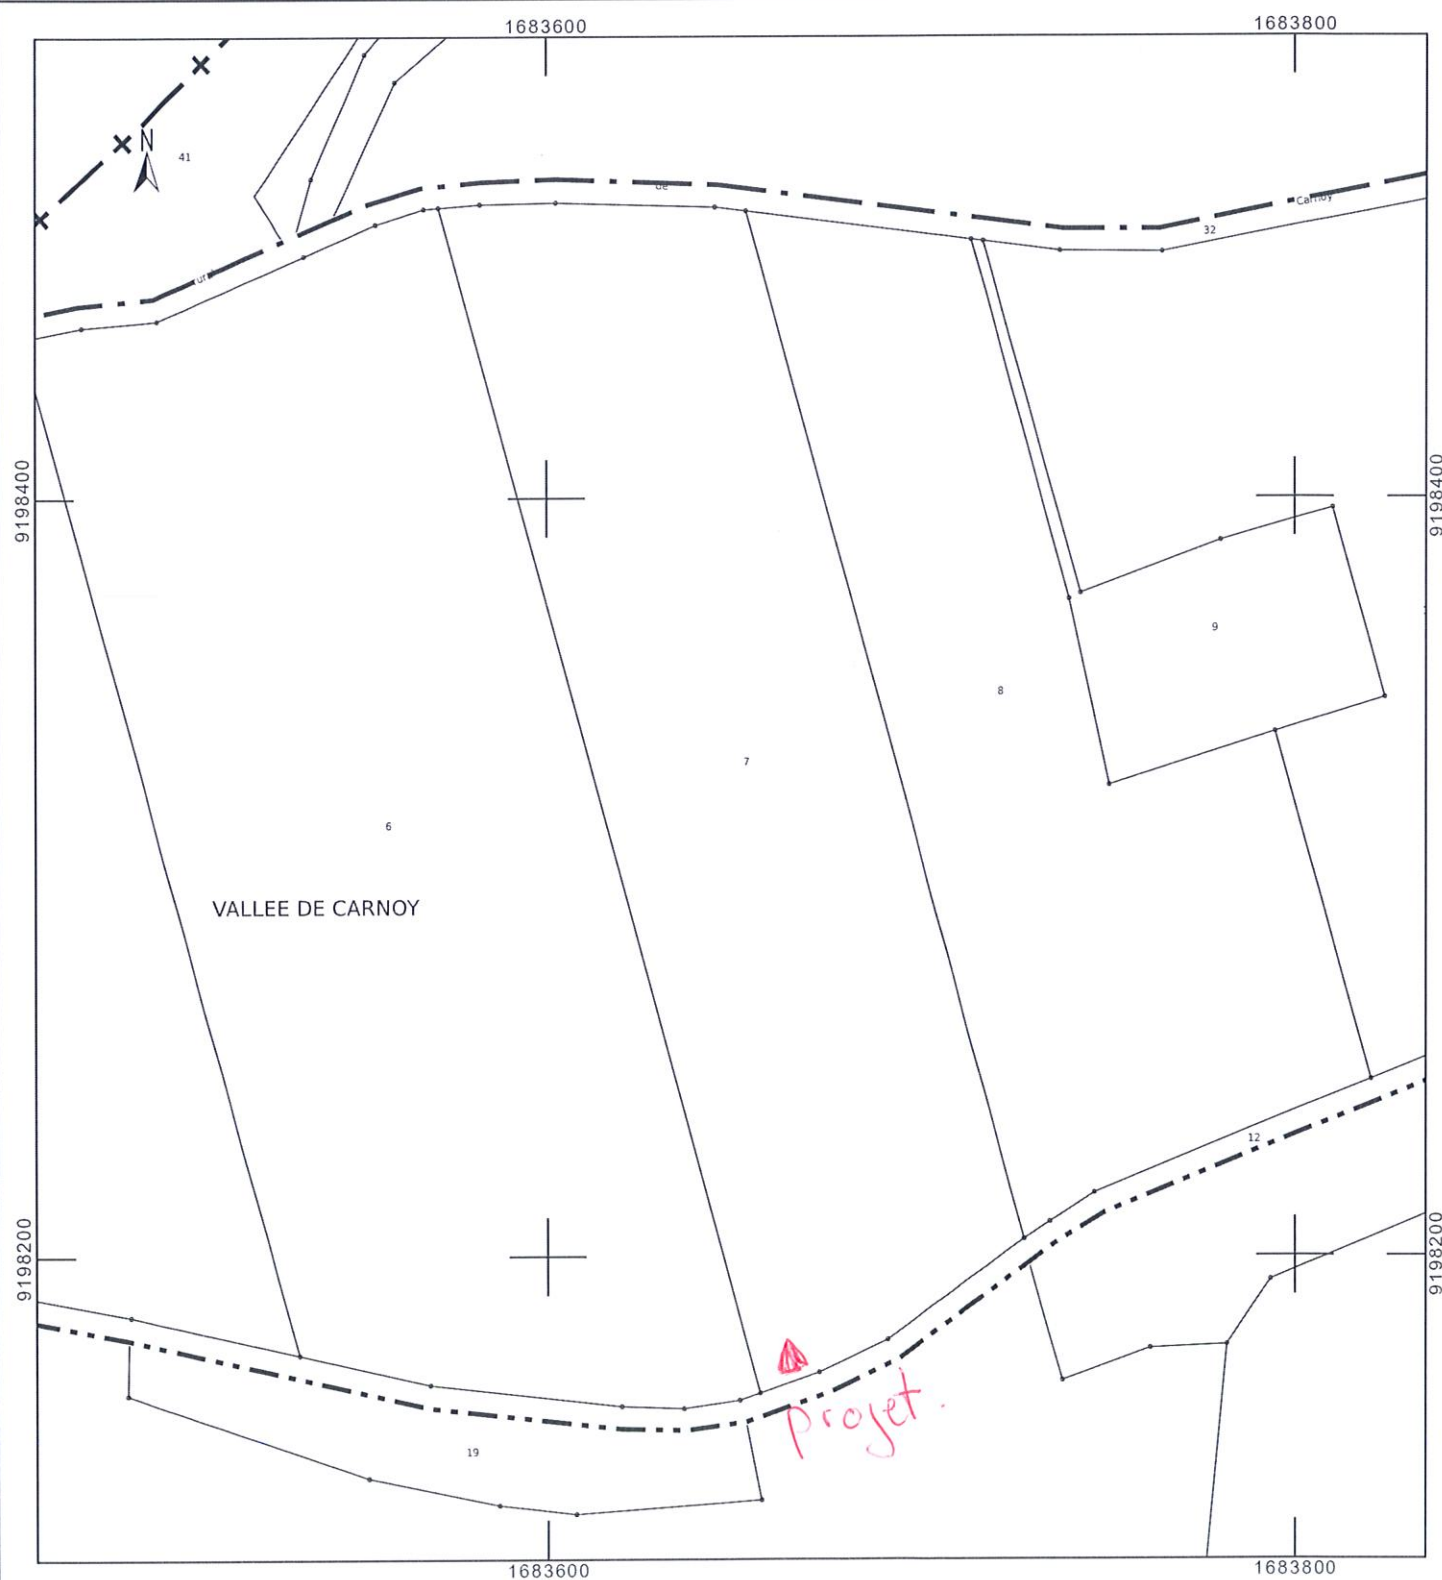

Charte qualité

** N° d'enregistrement de déclaration préalable

PAGE: 1

TRONCONS de L'OUVRAGE

PROJET:CAPTAGE IRRIGATION



Client: SCEA DU MOULIN
Maître d'oeuvre: SCEA DU MOULIN
Lieu de l'ouvrage : La Vallée de Carnoy (Section ZC Parcelle n°7)
80360 MARICOURT

LITHOLOGIE

De	à	Libellé
0.00	3.00	TERRE
3.00	65.00	CRAIE BLANCHE
65.00	70.00	CRAIE MARNEUSE (DIEVRES)

FORAGE

De	à	Ø"	Ømm	Mode de forage	Fluide de forage
0.00	70.00	15"3/4	400.00	Rotary	Eau-claire

* Reconnaissance

TUBAGE

De	à	Ø"	Ømm	Epais.	Ecra.	Nature du tubage	Type	Slot	Vide %
-0.50	20.00	12"3/8	315.00	11.00	2	P.v.c.-lisse	Tube-plein		
20.00	40.00	12"3/8	315.00	14.00	8	P.v.c.-lisse	Tube-plein		
40.00	70.00	12"3/8	315.00	9.50		P.v.c.-lisse	Crepine fentes	3.00	12

REMPLISSAGE

De	à	Ø"	Ømm	Matériau	Nature	Méthode de pose	Texture	Gra. (mm)	Vol. m3
0.00	20.00	12"3/8	315.00	Ciment	Clk	Gravitaire			0.88
20.00	30.00	12"3/8	315.00	Gravier	Graviers siliceux du	Gravitaire	Roule	4.00-8.00	0.44
30.00	39.00	12"3/8	315.00	Ciment	Clk	Gravitaire			0.40
39.00	40.00	12"3/8	315.00	Billes-argile	Compactonite				

ACCESSOIRE

De	à	Type d'accessoire
-0.50	-0.50	Capot
39.00	40.00	Packer

PROJET: CAPTAGE IRRIGATION

Travaux réalisés : 1/1
du : 13/04/2026 au : 17/04/2026


Cliant : SCEA DU MOULIN
Maitre d'oeuvre : SCEA DU MOULIN
Localisation de l'ouvrage : La Vallée de Carnoy (Section ZC Parcelle n°7)
80360 MARICOURT

Coordonnées de l'ouvrage :
Lambert-93 métrique
Longitude (X): 683 649
Latitude (Y): 6 987 232
Altitude sol (Z): +97,000 m

Echelle : 1/354

Profondeurs en m au-dessous du repère zéro sol (signe + au-dessus)

Nombre de forages : 1

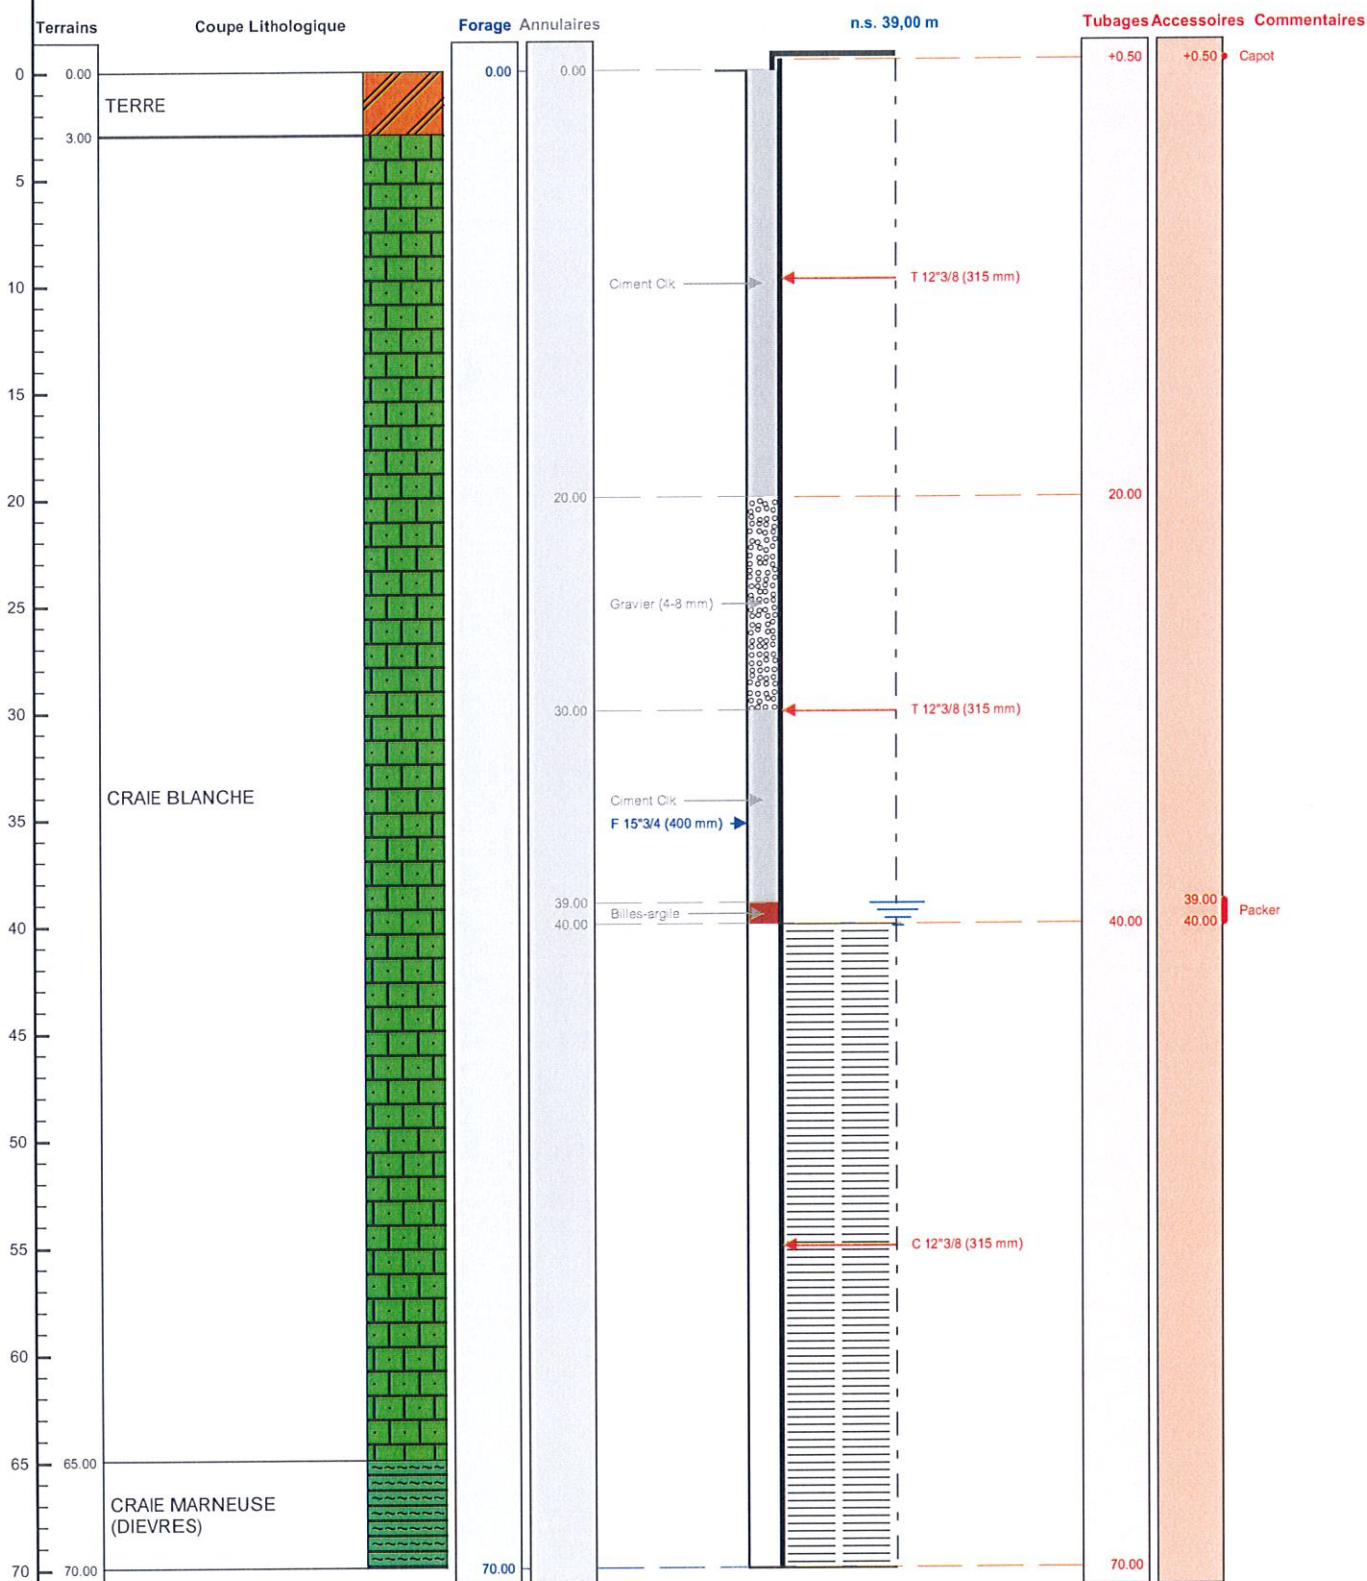

Le 11/02/26 à Cerisy
CERTIFIÉ CONFORME À L'OUVRAGE EXÉCUTÉ
Tampon et signature du chef d'entreprise

SARL PICARDIE FORAGES

RECHERCHE GÉOLOGIQUE - HYDROGÉOLOGIQUE
2, RUE DE LA RÉPUBLIQUE - 80800 CERISY

TEL : 03 22 76 65 48
CAPITAL 500 000 € - N° SIRET 800 000 000 000 000
APE 4313Z

CONTACT@PICARDIE-FORAGES.FR

Lambert-93 métrique Long.: 683 649 Lat.: 6 987 232 Alt.: 97,000 m

PAGE: 3