



Département :
TARN ET GARONNE

Commune :
CASTELSARRASIN

Section : AK
Feuille : 000 AK 01

Échelle d'origine : 1/1000
Échelle d'édition : 1/2000


Date d'édition : 13/02/2026
(fuseau horaire de Paris)

Coordonnées en projection : RGF93CC44

Le plan visualisé sur cet extrait est géré par le
centre des impôts foncier suivant :
PTGC TARN-ET-GARONNE
12 BD Lakanal 82200
82200 MOISSAC
tél. 05 63 04 64 15 -fax
ptgc.820.montauban@dgif.finances.gouv.fr

Cet extrait de plan vous est délivré par :

cadastre.gouv.fr
©2017 Ministère de l'Action et des Comptes
publics

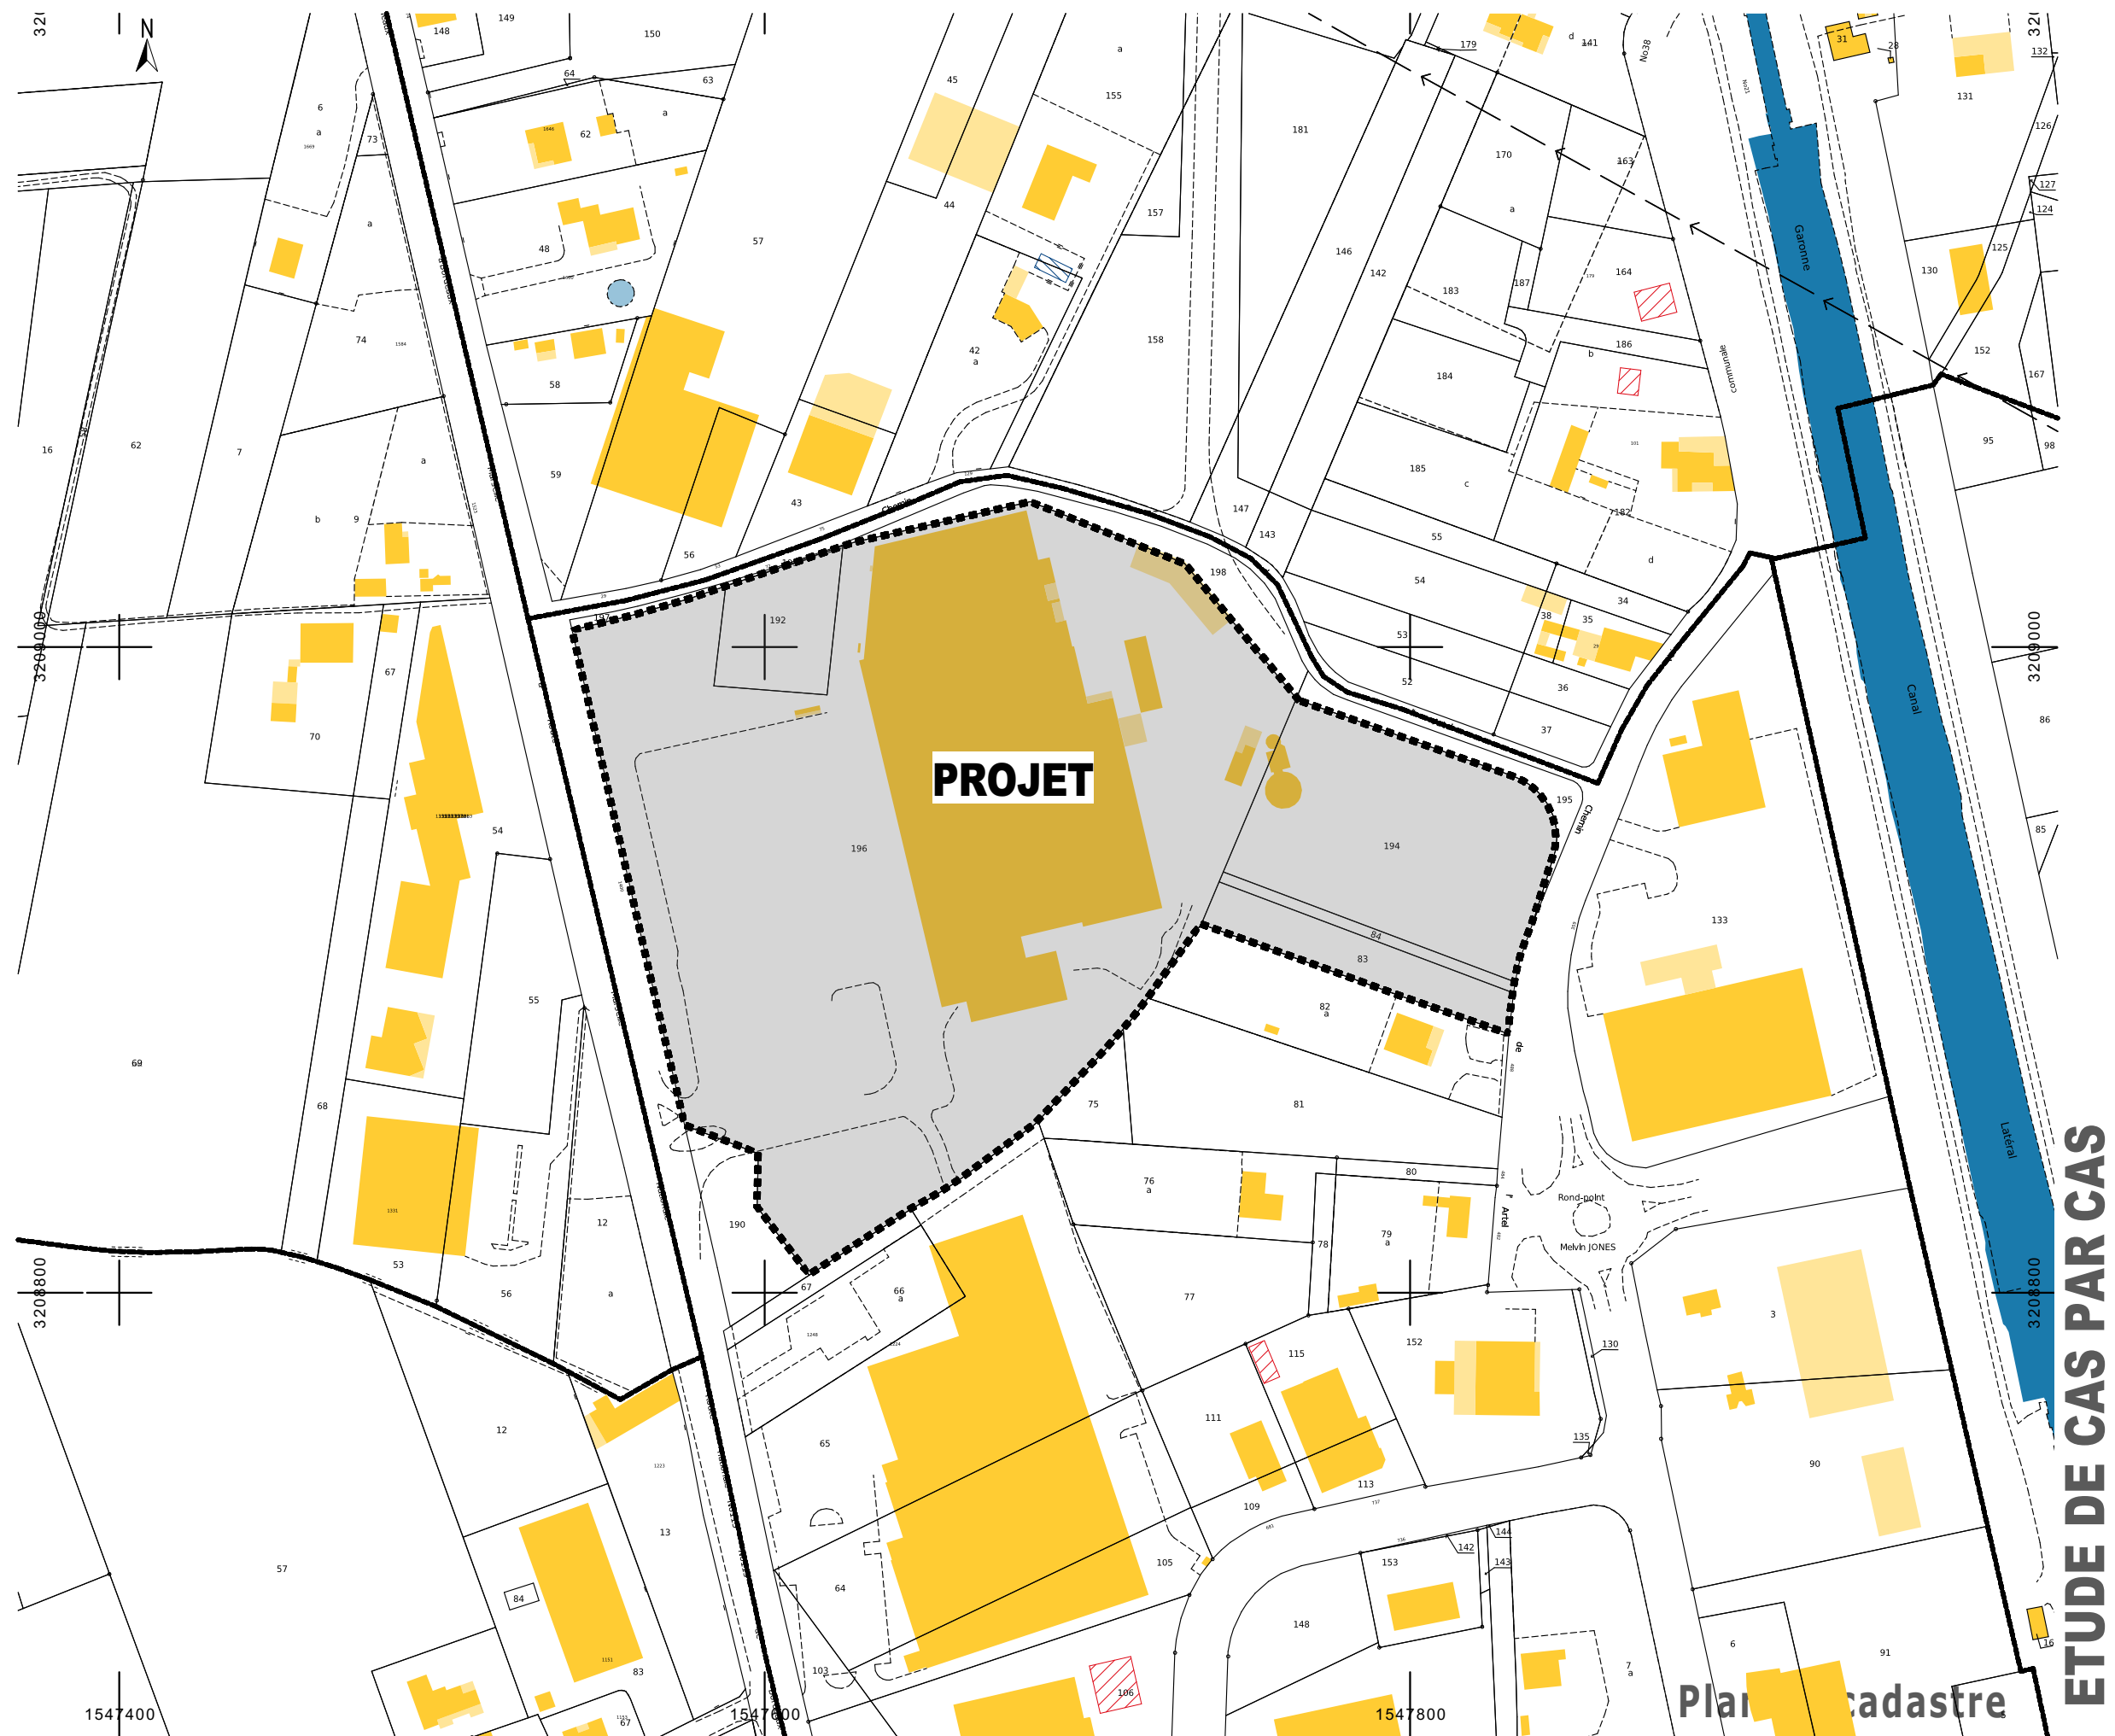

ETUDE DE CAS PAR CAS

Plan cadastral