



ANNEXE 4 : Plan de masse d'implantation de principe – Ombrières de stockage CAUNE-MINERVOIS

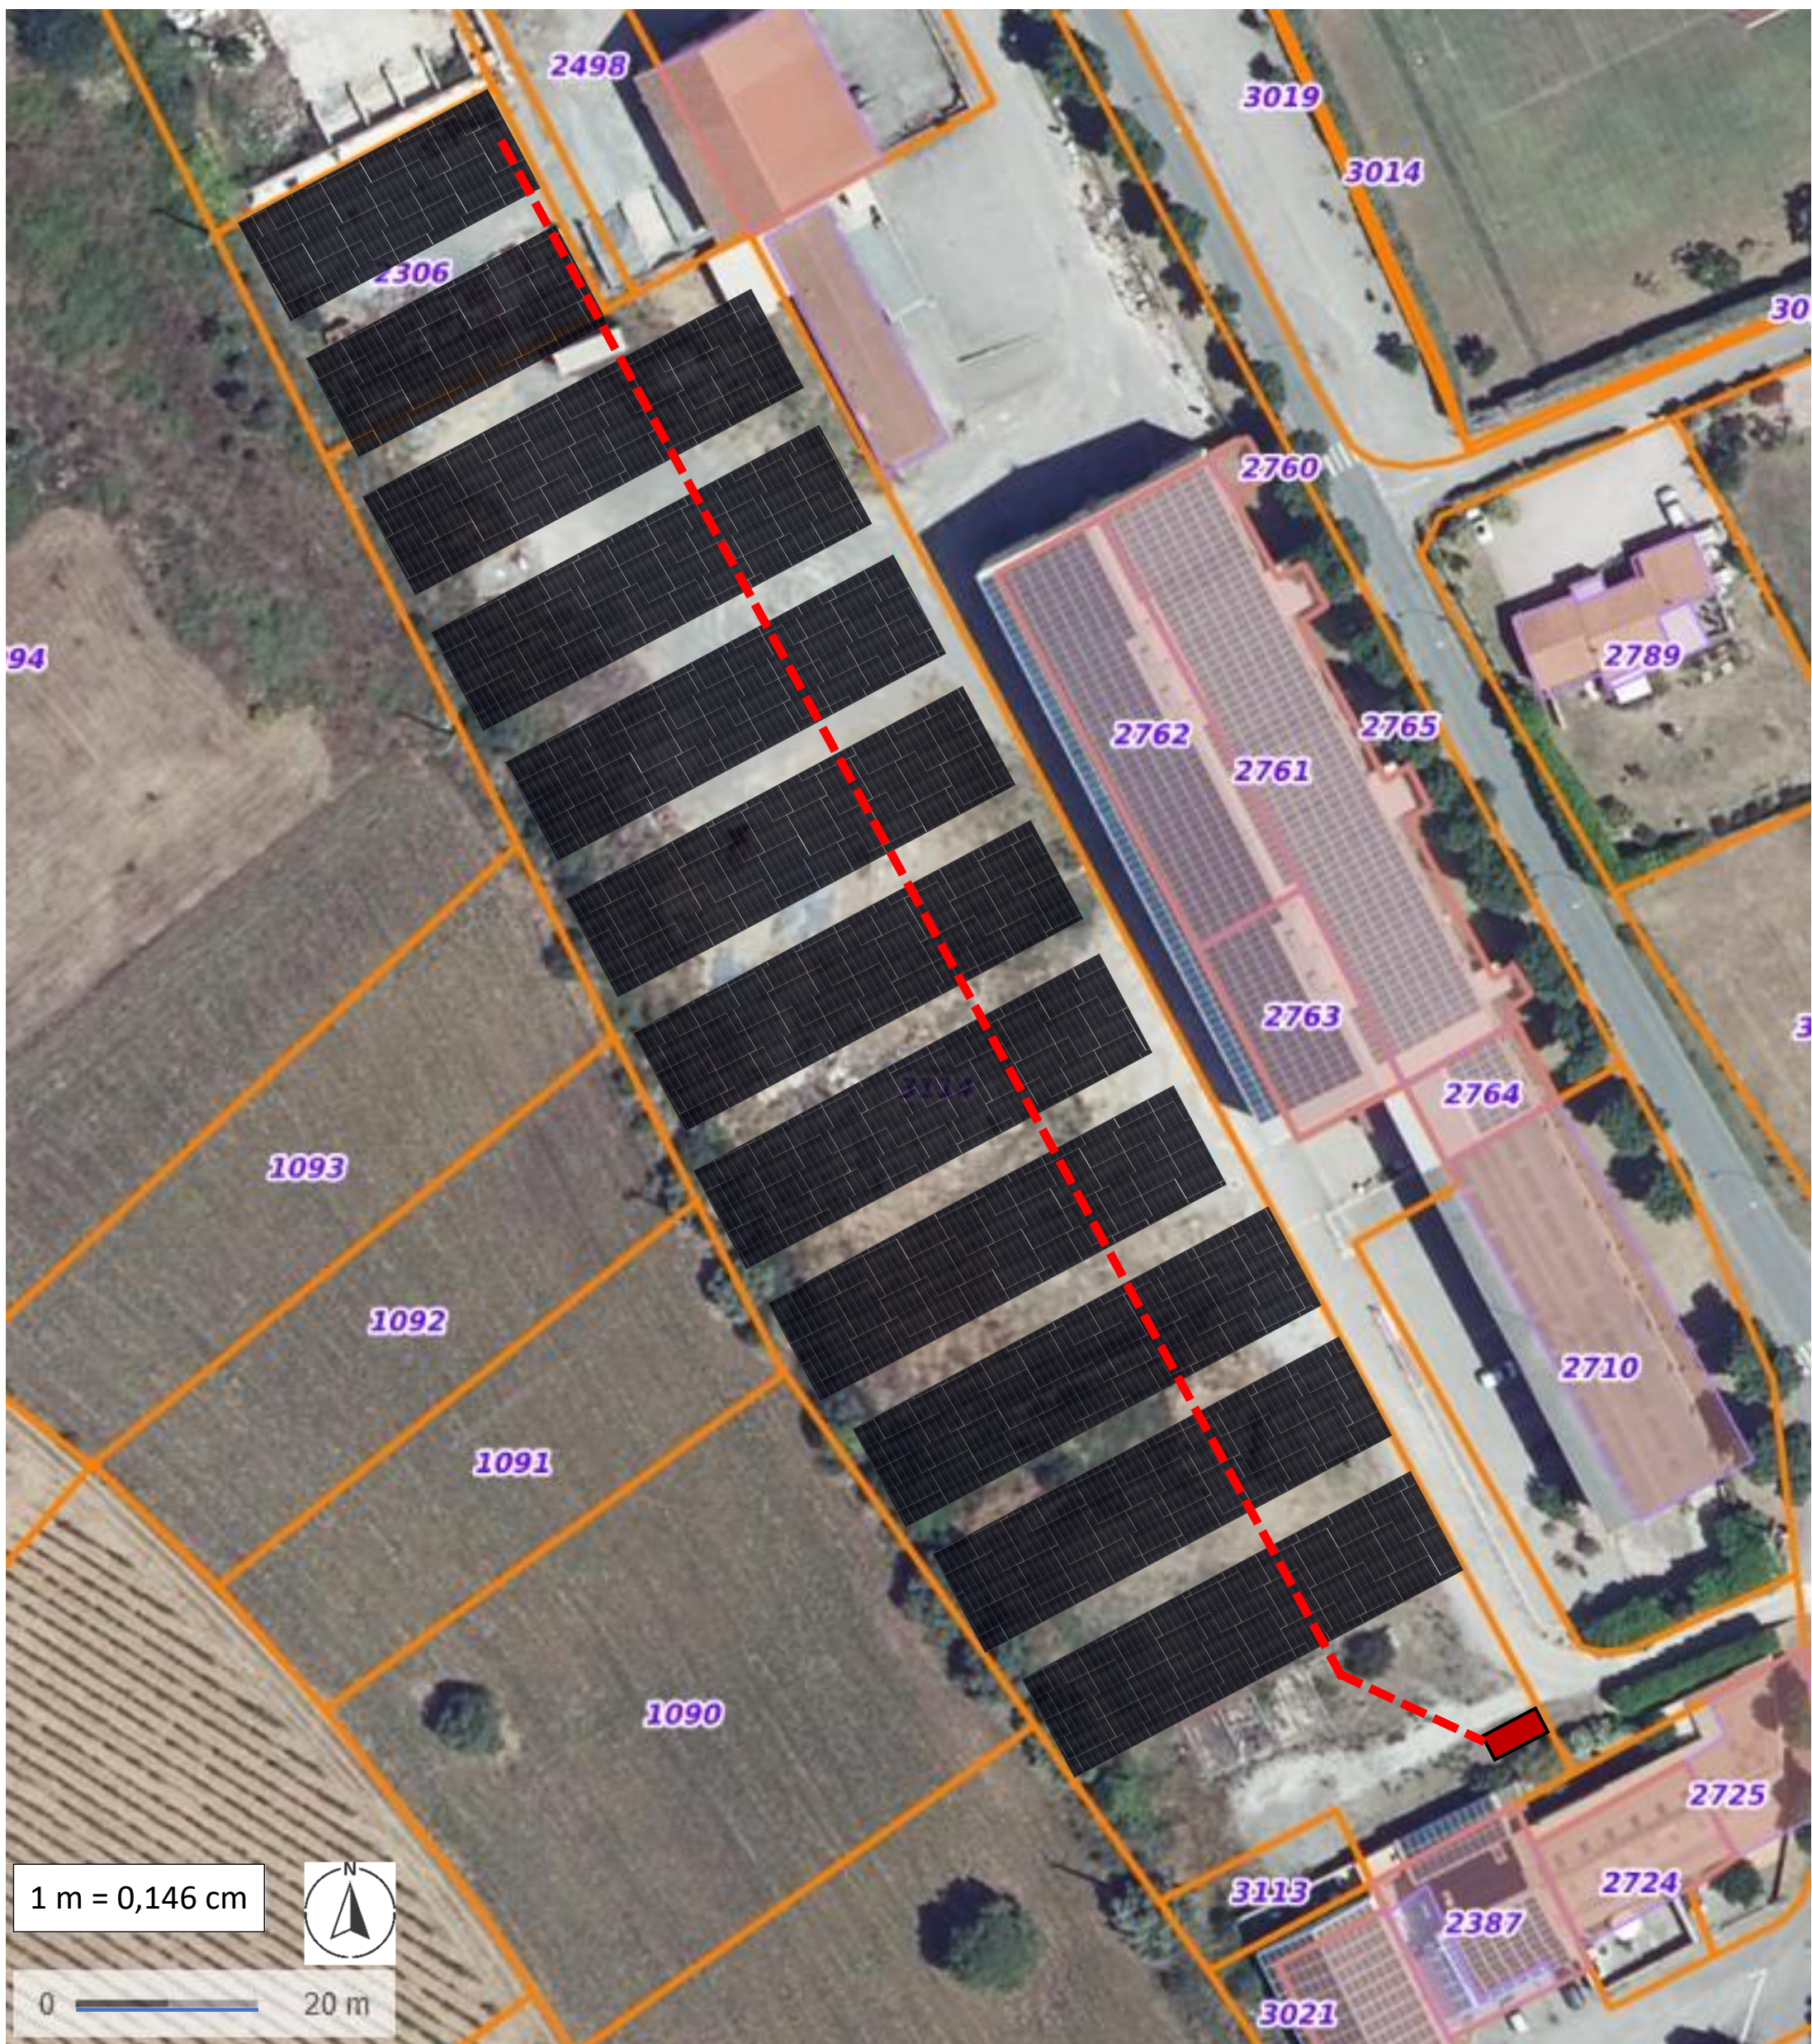

 Poste de Transformation/Livraison (PDL)

 Tranchées réseaux secs

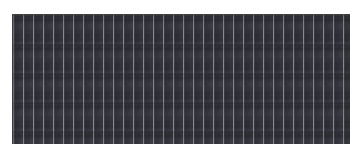

Ombrières Photovoltaïques